

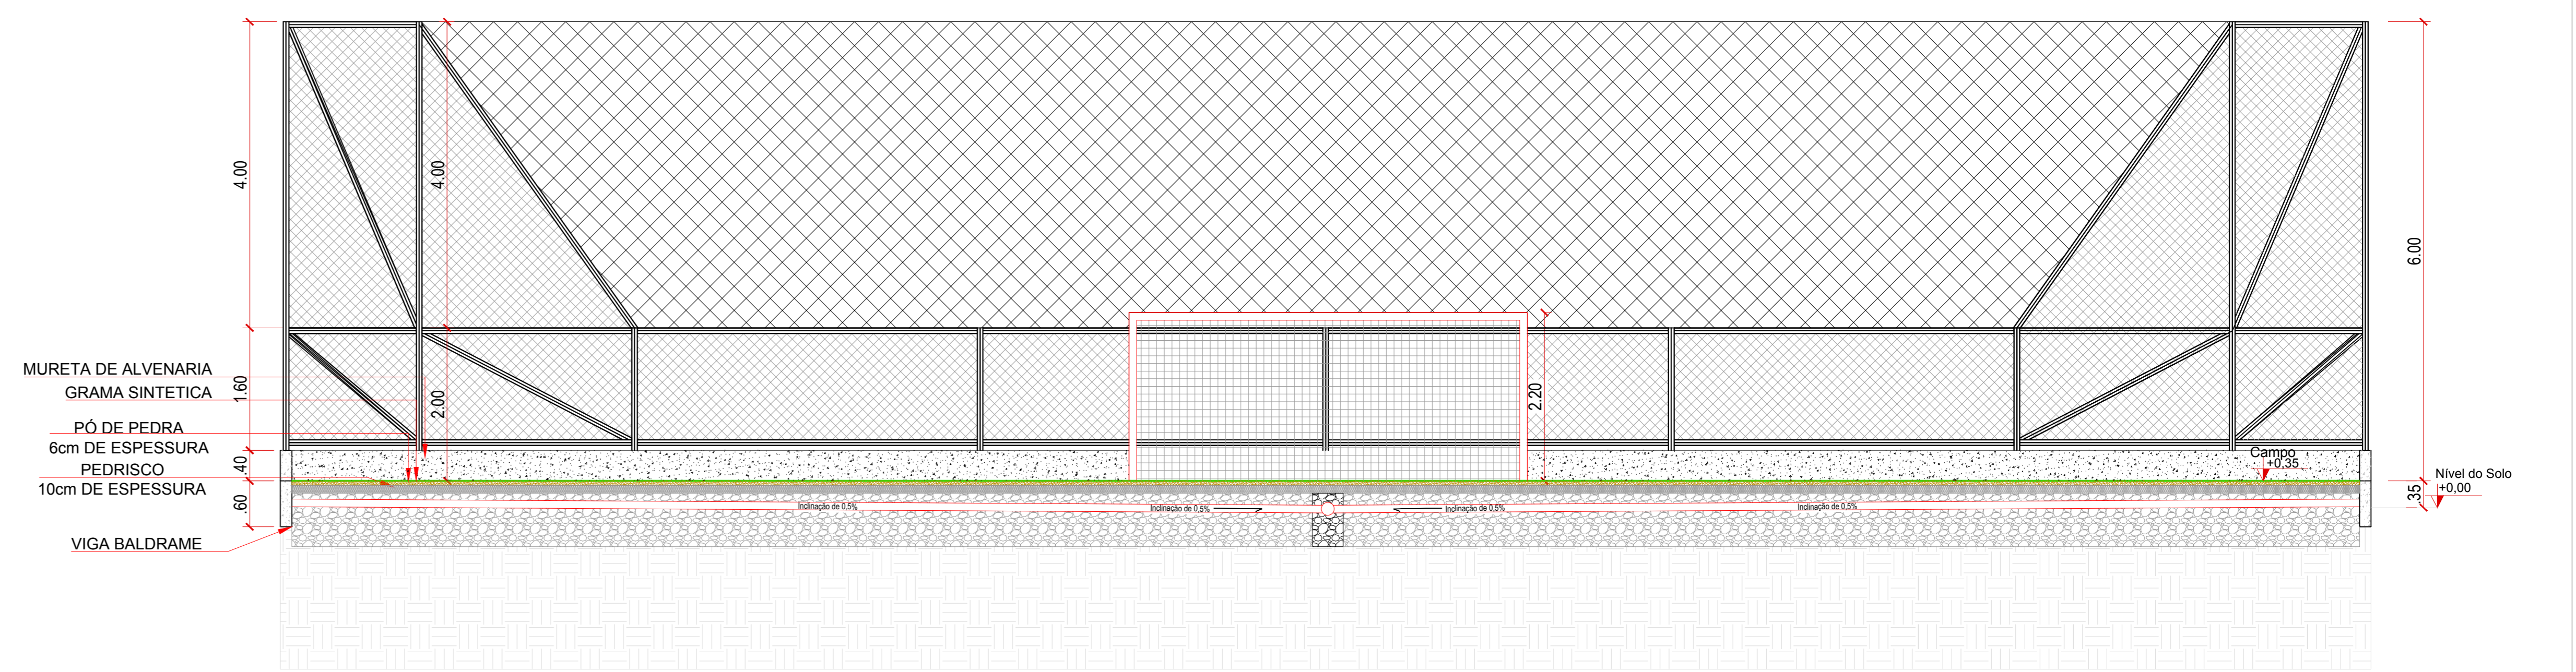
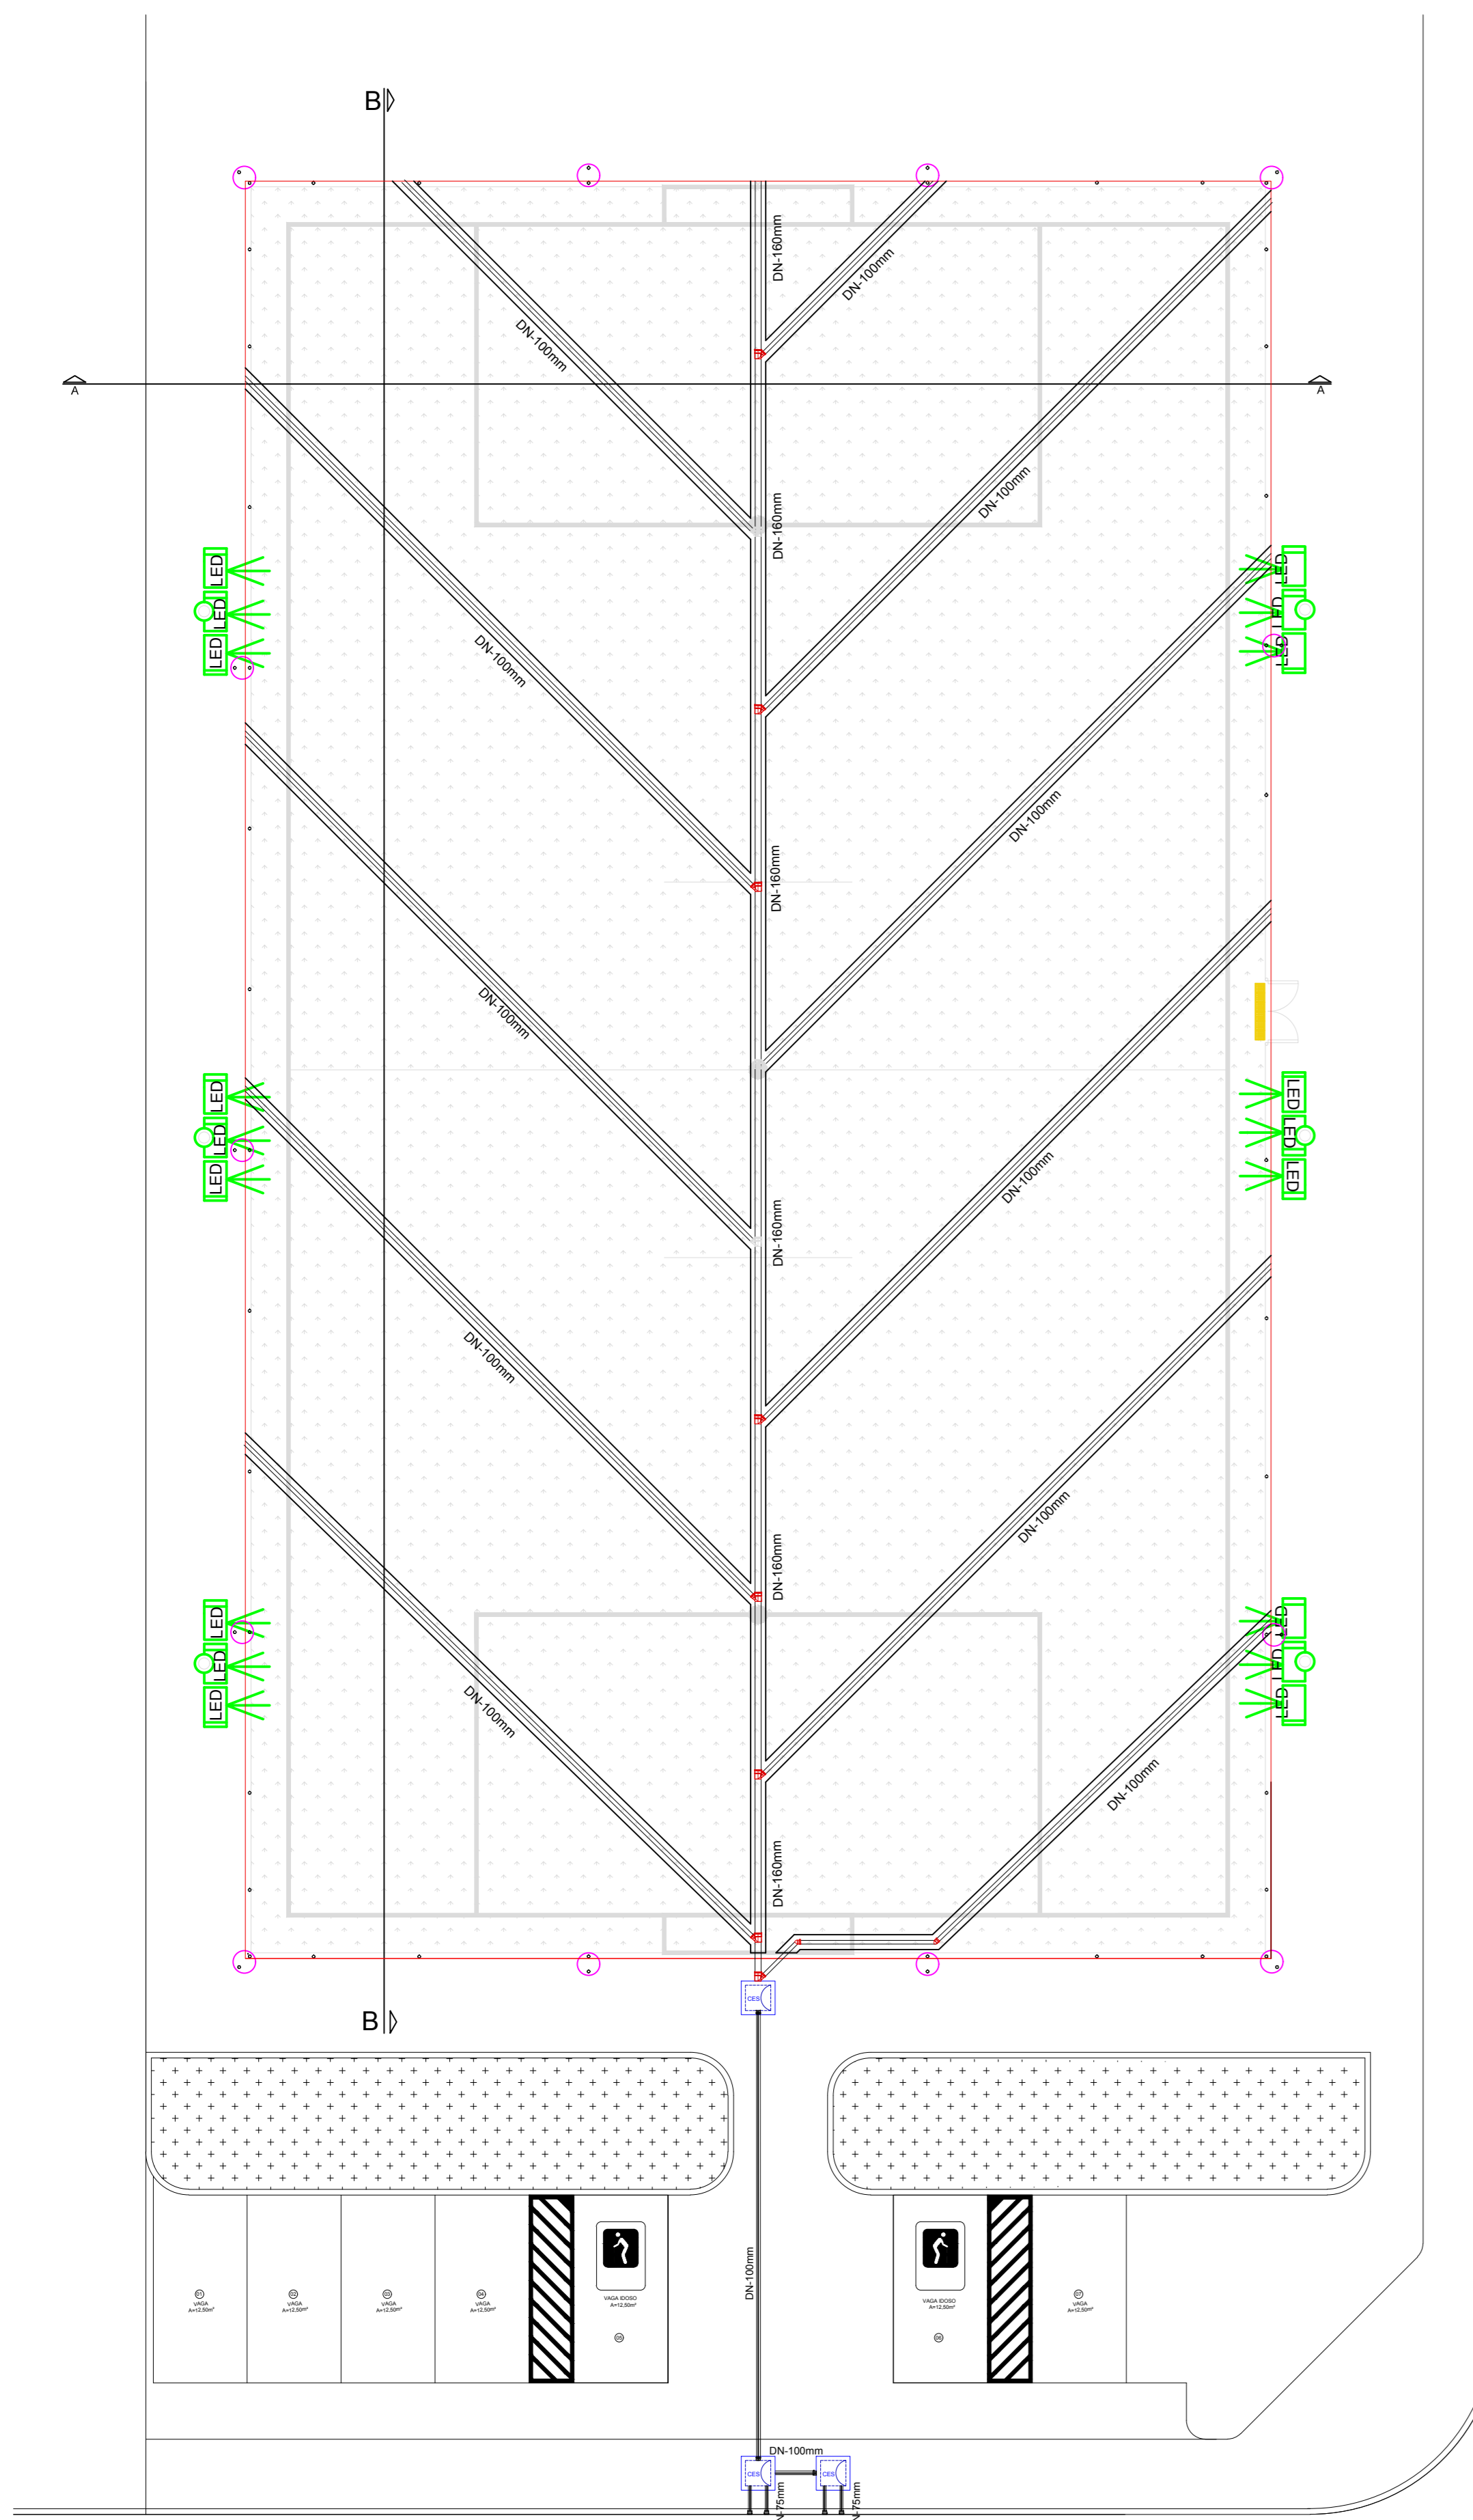


**CORTE BB**  
Escala: 1/50

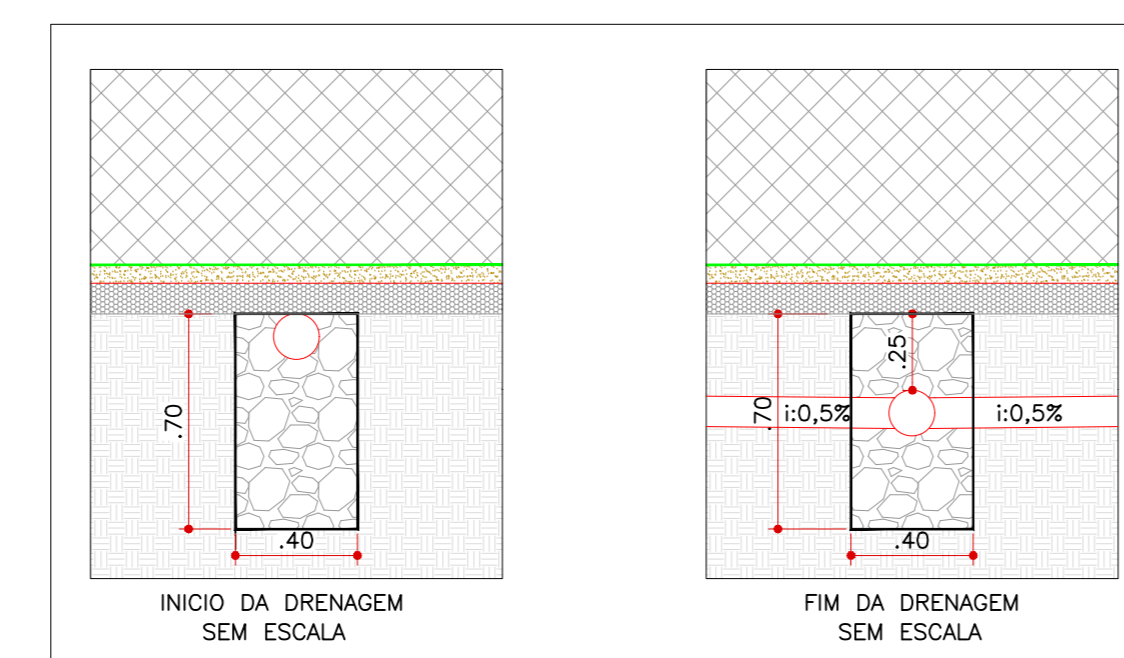

**CORTE AA**  
Escala: 1/50

Legenda de Materiais	
	Concreto
	Alambrado
	Pó de Pedra
	Brita 0
	Brita 2
	Grama Sintética
	Manta Giotêxtil

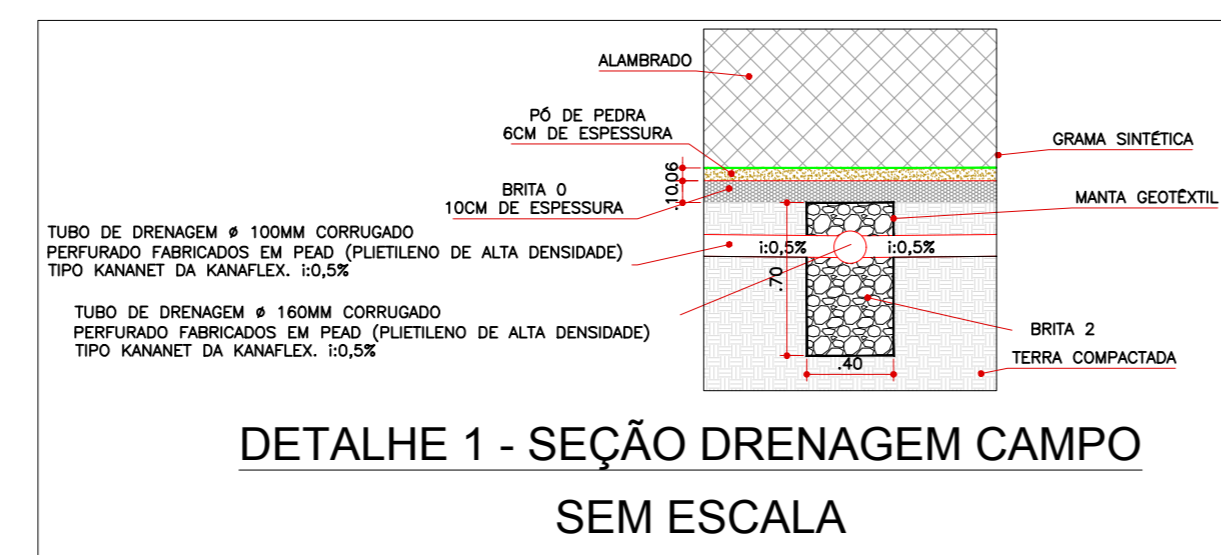

**PLANTA BAIXA - LOCALIZAÇÃO DA DRENAGEM**  
Escala: 1/150

Legenda	
	CAIXA DE INSPEÇÃO/RETENÇÃO - 100x100x60 cm com fundo em Brita 2 e Tampa de concreto
	Joelho 45
	Junção simples

**CONSURSAN**  
Construções, Urbanismo e Saneamento LTDA  
consursan@hotmail.com  
Fone: (62) 3645-3100

## DRENAGEM

CLIENTE: PREFEITURA MUNICIPAL DE SÃO SIMÃO - GO  
OBJETO: CONSTRUÇÃO DE CAMPO DE FUTEBOL SOCIETY - SICONV.: 090322/2017  
ENDEREÇO: Esquina Avenida Brasil e Rua 54, SÃO SIMÃO-GO  
REFERENTE: PLANTA BAIXA DE DRENAGEM PLUVIAL, PLANTA DE LOCALIZAÇÃO DRENAGEM E DETALHE DA BASE DE CAMPO, CORTES AA e BB  
ÁREAS: ÁREA DO CAMPO DE GRAMA SINTÉTICA: 1.291,29 m²  
A.R.T.: \_\_\_\_\_ Prancha N° **1/2**

DESIGNO: LEONARDO AUGUSTO MARTINS GALDINO, DREA 2033-01-00  
REVISÃO: \_\_\_\_\_ ESCALA: \_\_\_\_\_ UNIDADE: \_\_\_\_\_ DATA: \_\_\_\_\_ ART: \_\_\_\_\_  
Os direitos autorais deste projeto pertencem aos engenheiros acima citados. É proibida a sua reprodução, modificação e/ou alteração conforme LEI 5.968 ART 25