





PLANTA BAIXA GERAL ITAGUAÇU
ESCALA 1:3000

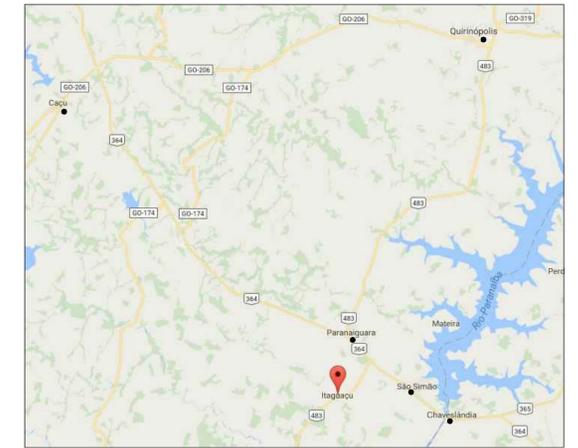


SITUAÇÃO ITAGUAÇU
SEM ESCALA

LISTA DE RUAS				
PAVIMENTAÇÃO				
NOME DA RUA	TRECHO ENTRE	COMPRIENTO (M)	LARGURA (M)	ÁREA (M²)
RUA 2	TRECHO FINAL - APÓS RUA 6	44,50	6,30	280,35
TOTAL =				280,35
RECAPEAMENTO				
NOME DA RUA	TRECHO ENTRE	COMPRIENTO (M)	LARGURA (M)	ÁREA (M²)
RUA 6	RUA 2 E RUA 16	980,00	7,40	7252,00
RUA 3	AVENIDA BRASIL E RUA 6	159,00	7,60	1208,40
RUA 4	AVENIDA BRASIL E RUA 6	159,00	7,30	1160,70
RUA 7	AVENIDA BRASIL E RUA 6	159,00	6,60	1049,40
RUA 8	AVENIDA BRASIL E RUA 6	159,00	6,60	1049,40
TOTAL =				11719,90

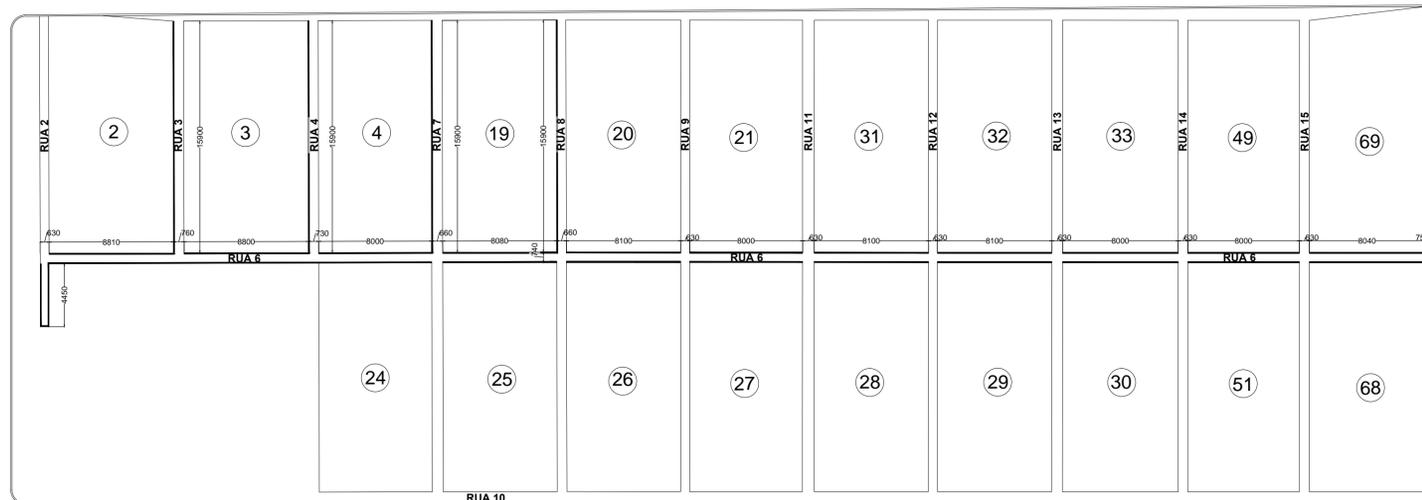


LEGENDA	
	Recapamento asfáltico
	Pavimentação asfáltica
	Rio Claro
	Ponte
	Sarjetas


PLANTA BAIXA DETALHES
ESCALA 1:2500

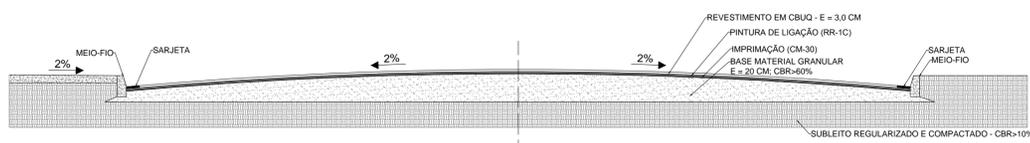

SEÇÃO TRANSVERSAL DO PAVIMENTO NOVO - RUA 2
SEM ESCALA

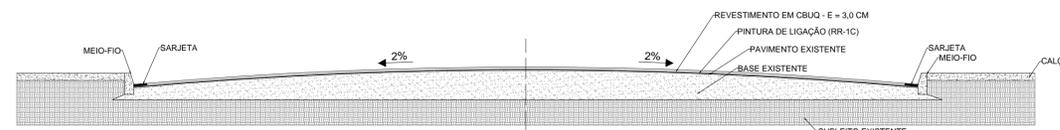

SEÇÃO TRANSVERSAL DE RECAPEAMENTO - RUA 6
SEM ESCALA

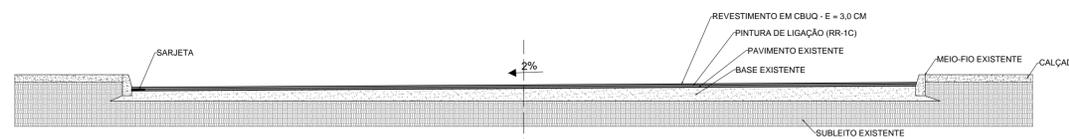

SEÇÃO TRANSVERSAL DE RECAPEAMENTO - RUAS 3, 4, 7 E 8
SEM ESCALA

- CONFERIR MEDIDAS NO LOCAL;
- COTAS EM CENTÍMETRO.



Prefeitura de São Simão
Administrando para o povo!
ADM. 2017 - 2020

Projeto: PROJETO BÁSICO DE PAVIMENTAÇÃO E RECAPEAMENTO		Folha: 01/04
Descrição: Projeto básico de pavimentação e recalpeamento de diversas ruas do distrito de Itaguçu, município de São Simão-GO		
Conteúdo: Planta Baixa Geral Itaguçu Planta Baixa Detalhes Situação Itaguçu Lista de Ruas Legenda		
Local: Distrito de Itaguçu, Município de São Simão-GO		
Proprietário: Município de São Simão, Goiás CNPJ 02.056.778/0001-48		
Áreas:	Escala: INDICADA	Data: 09/2017
	Revisão: 02 - 01/18	
Projeto: Adila Batista de Souza Engenheira Civil - CREA 203305/D MG,GO		
Autentificações:		