


RUA 46

RUA 46

AV. BRASIL

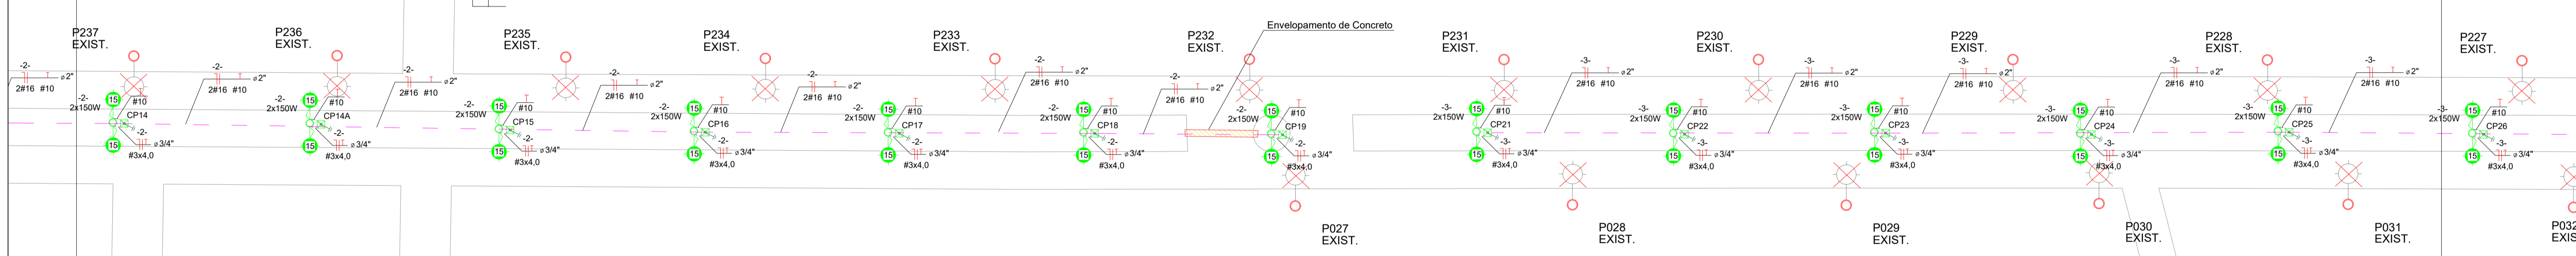

Carimbo do CREA:		Carimbo da Prefeitura:	
 Prefeitura Municipal de São Simão - GO			
Tipo de Obra:	Institucional	Modalidade:	Construção
Obra:	Melhoria em Iluminação Pública		
Proprietário:	Prefeitura Municipal de São Simão - GO		
Endereço:	Av. Goiás / Av. Beira Lago / Av. Contorno do Lago / Av. do Lago / Av. Minas Gerais		
Autor do Projeto:	Marcus Paulo Silva Rocha Aguiar CREA 18676 / DF		
Responsável Técnico da Obra:			FOLHA Nº <b>06</b> 19
Projeto Elétrico			
Assunto: Planta Baixa - Trecho 04 de 17			
Data: Março/2020	ART:	Escala 1:500	<b>A1</b>
Arquivo: go/sao_simao/elétrico/av_goiias.rev0	Desenho:		