




PLANTA BAIXA MURO - 201,26m²
ESCALA 1:100

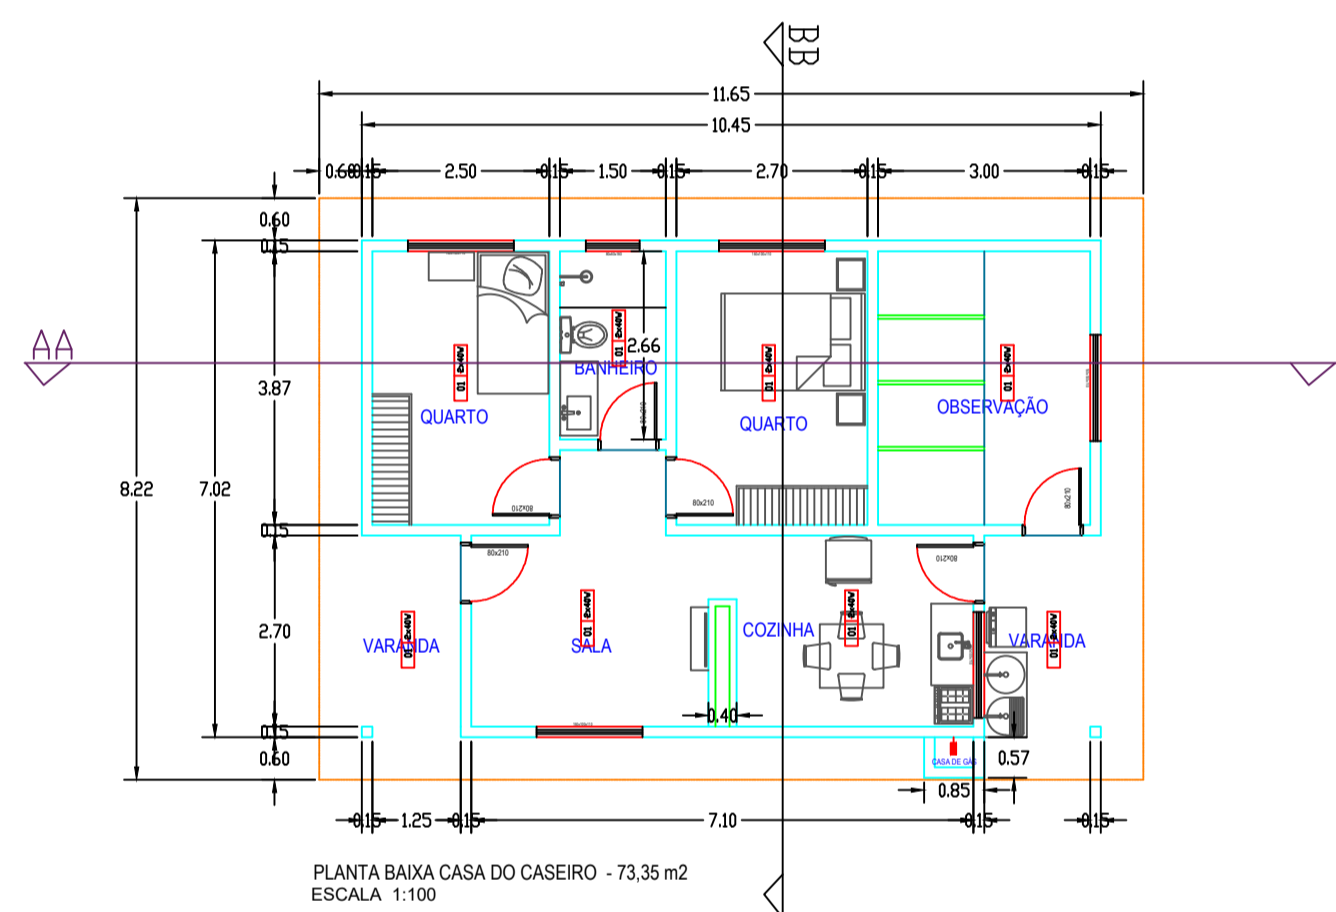


PLANTA BAIXA CASA DO CASEIRO - 73,35 m²
ESCALA 1:100

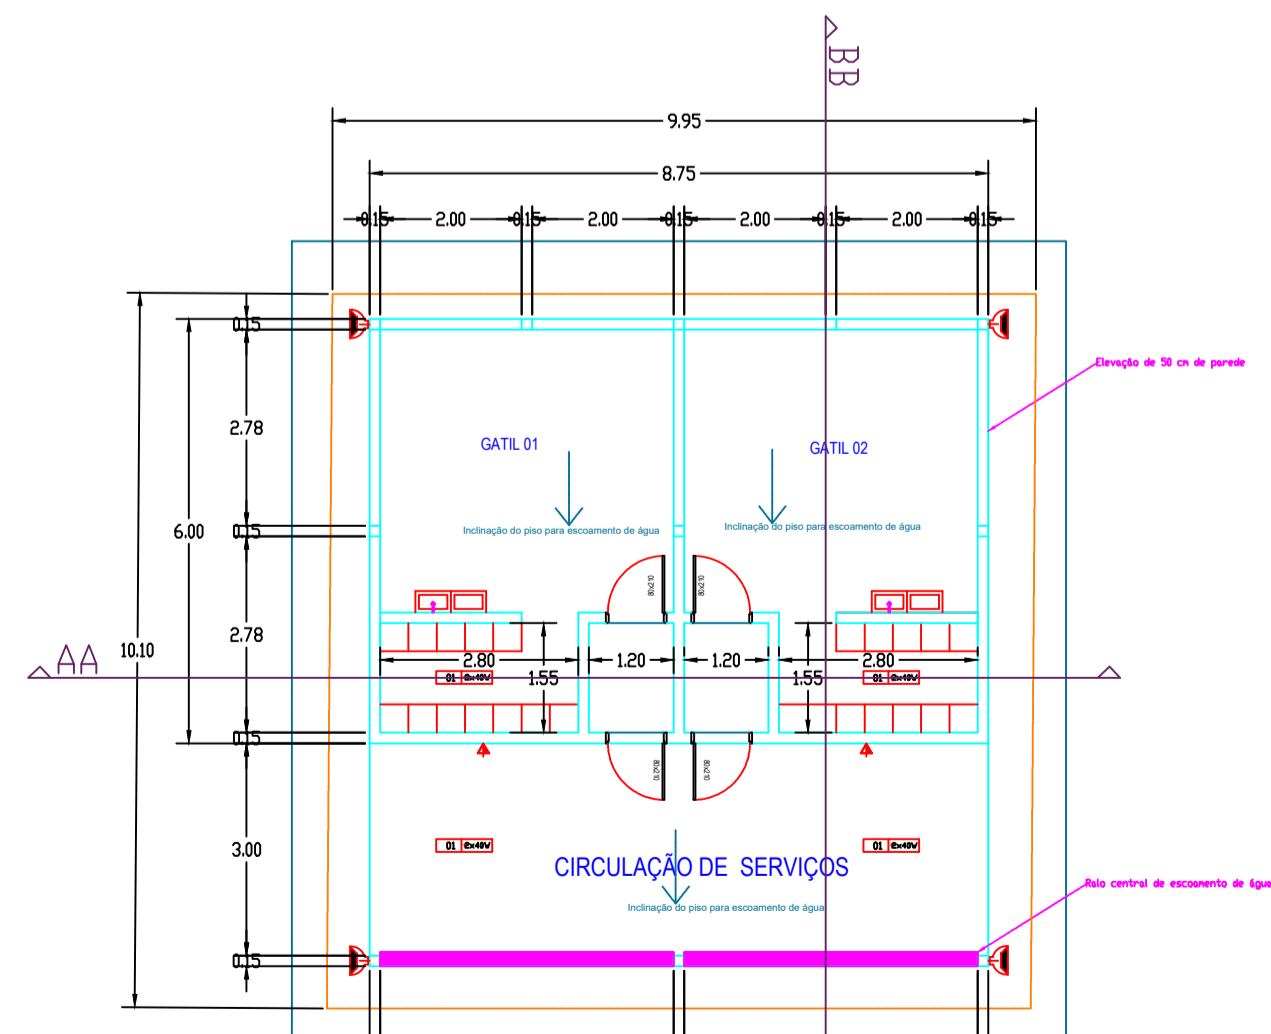



PLANTA BAIXA GATIL (GATOS) - 131,25 m²
ESCALA 1:100

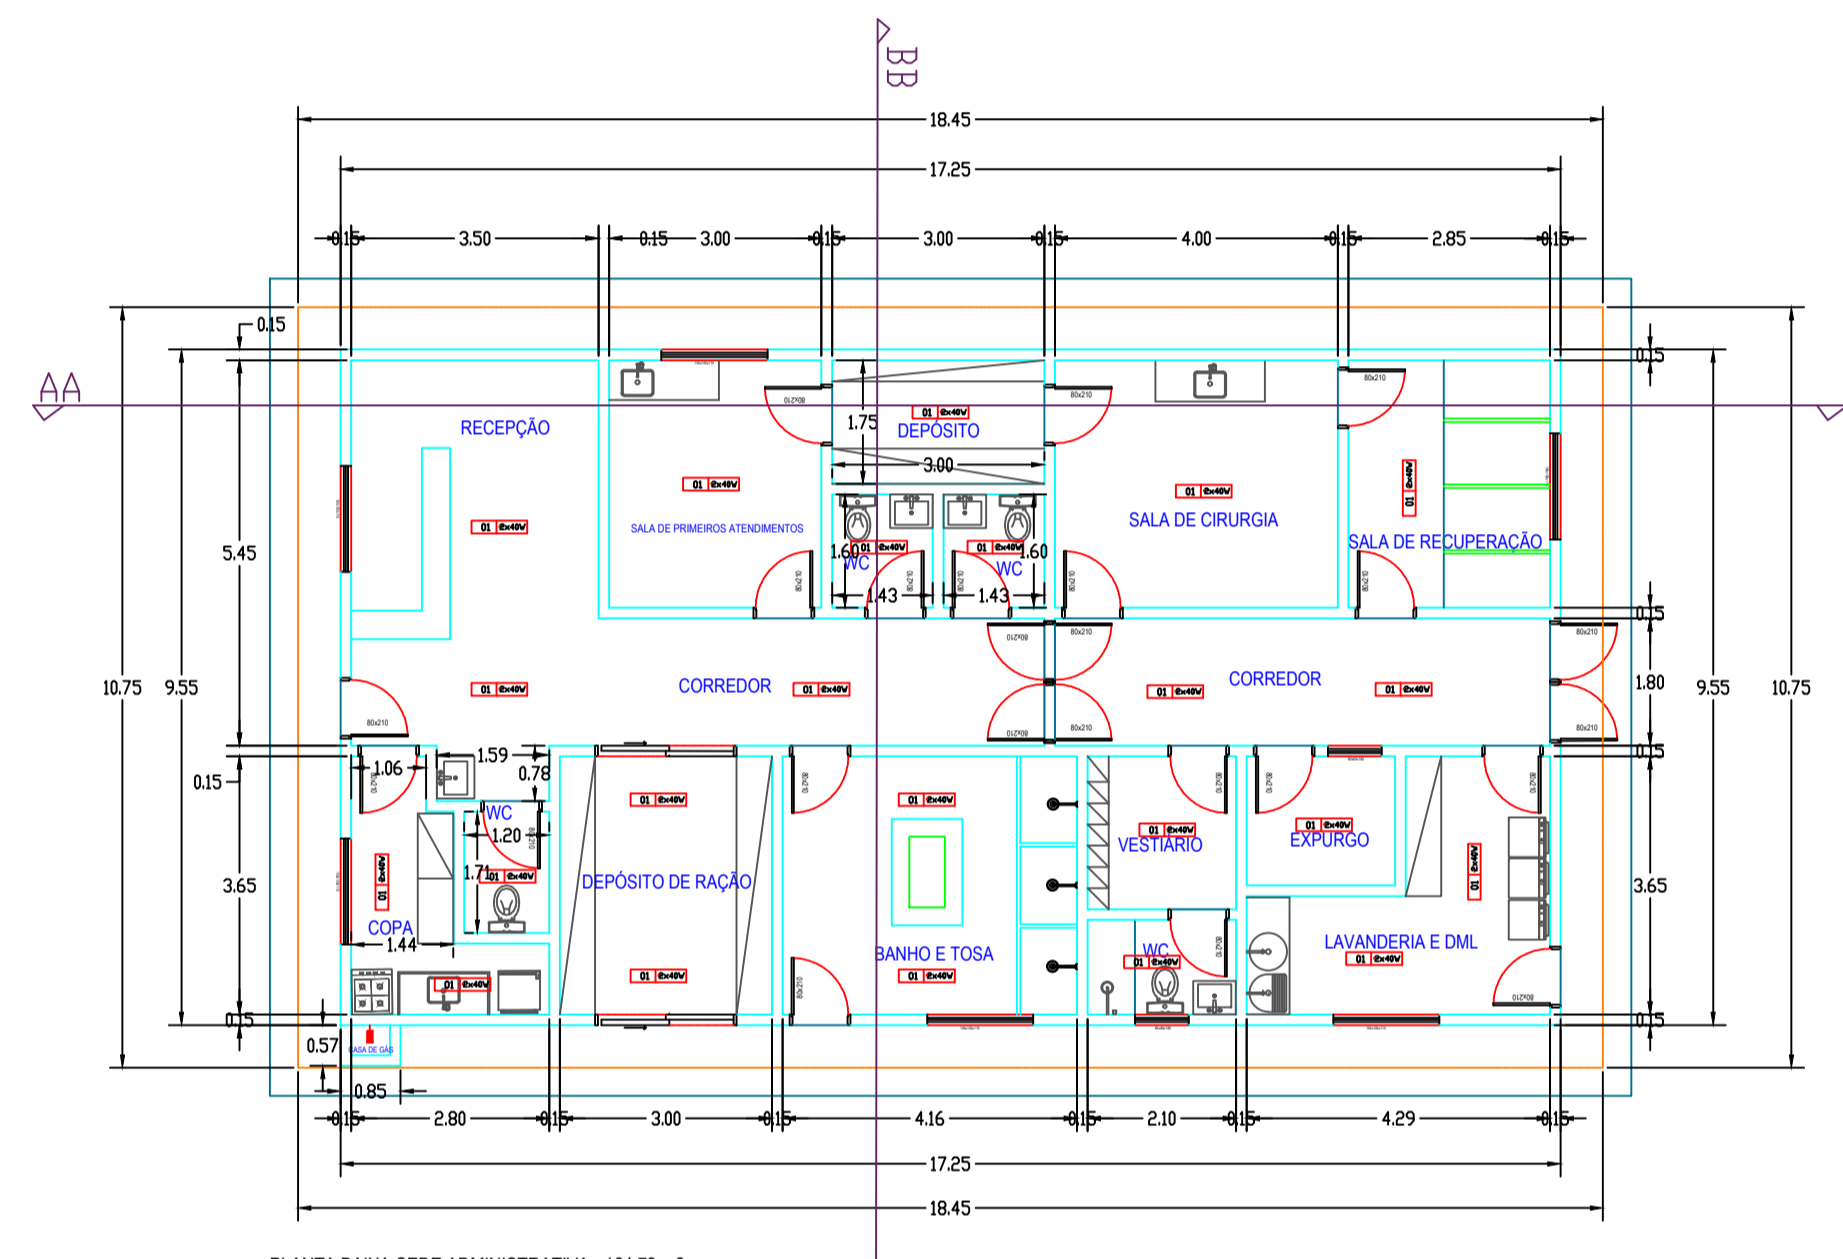


PLANTA BAIXA SEDE ADMINISTRATIVA - 164,73 m²
ESCALA 1:100

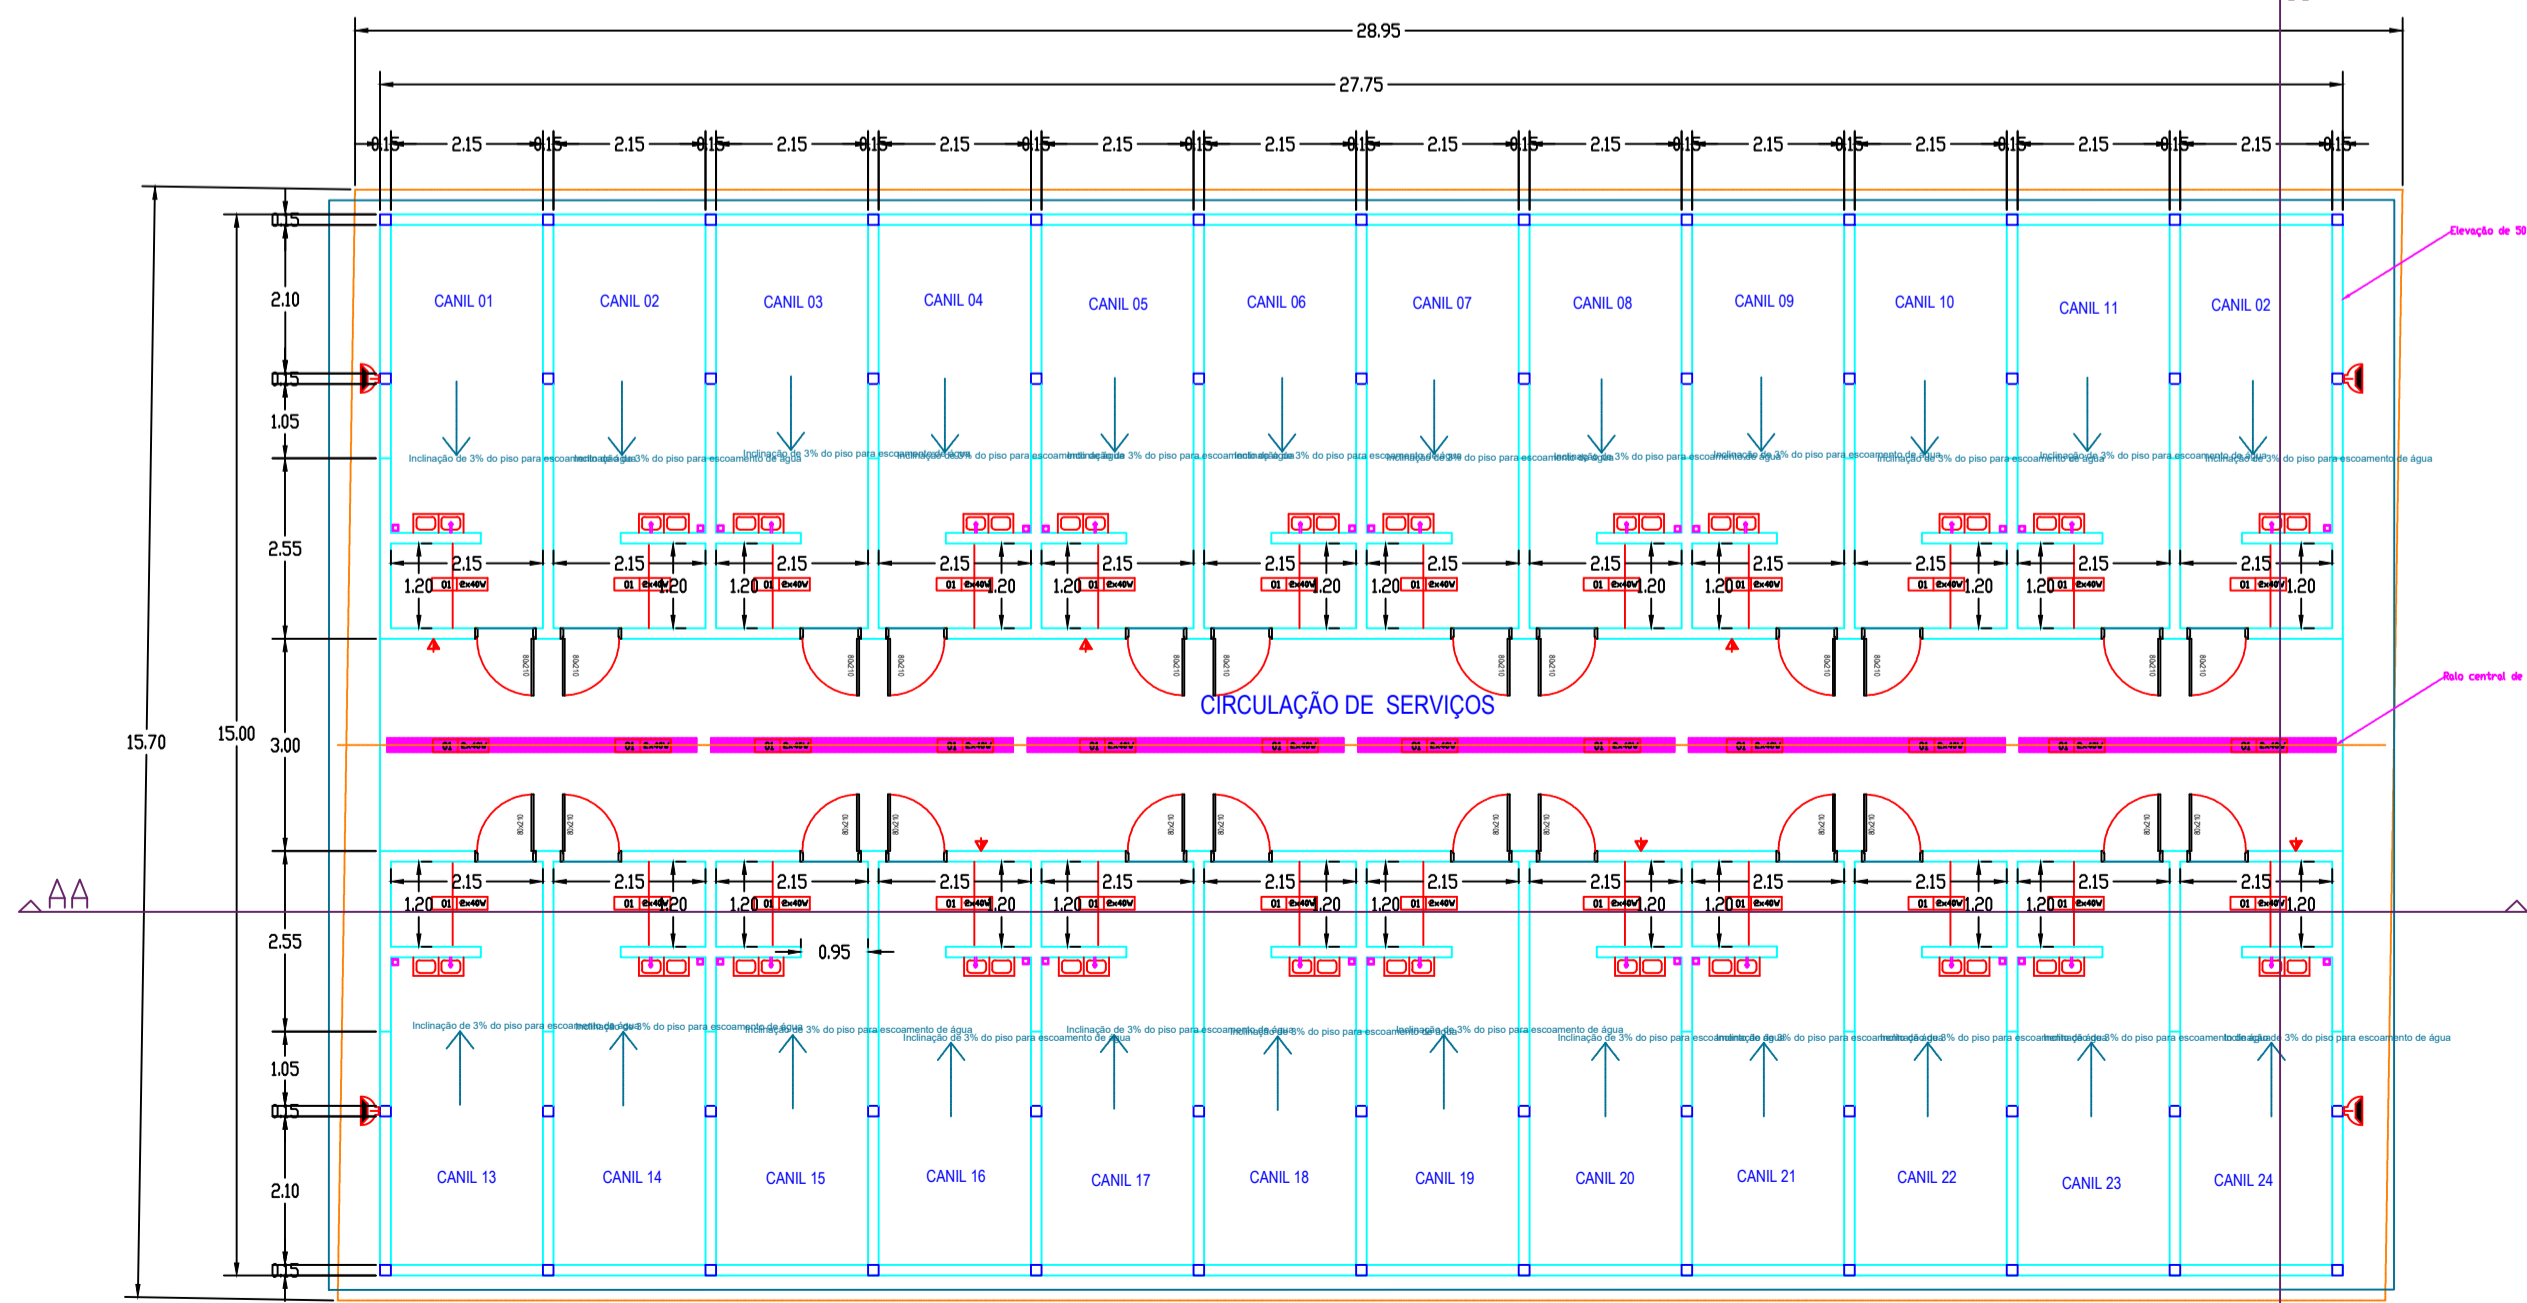

PLANTA BAIXA CANIL (CACHORROS) - 416,25 m²
ESCALA 1:100

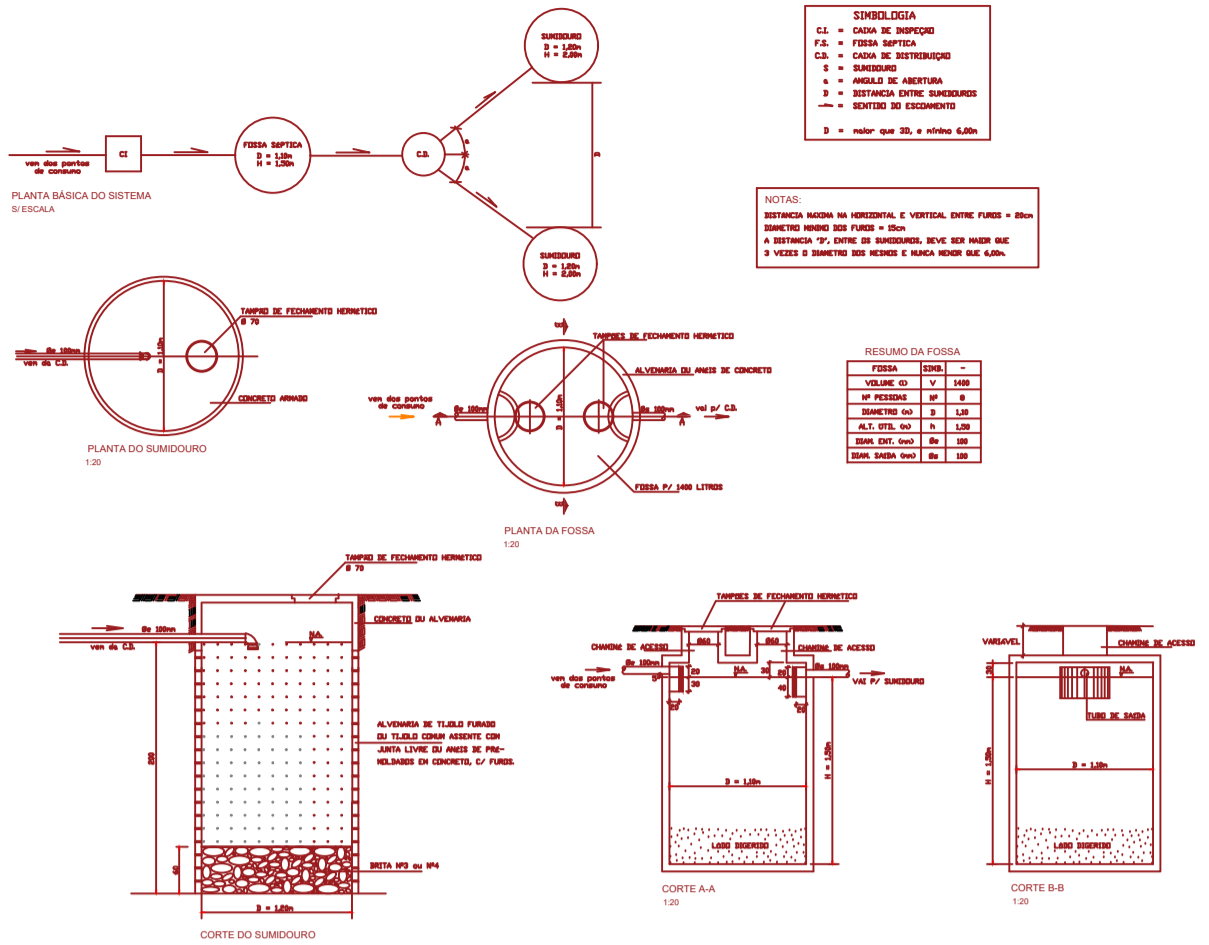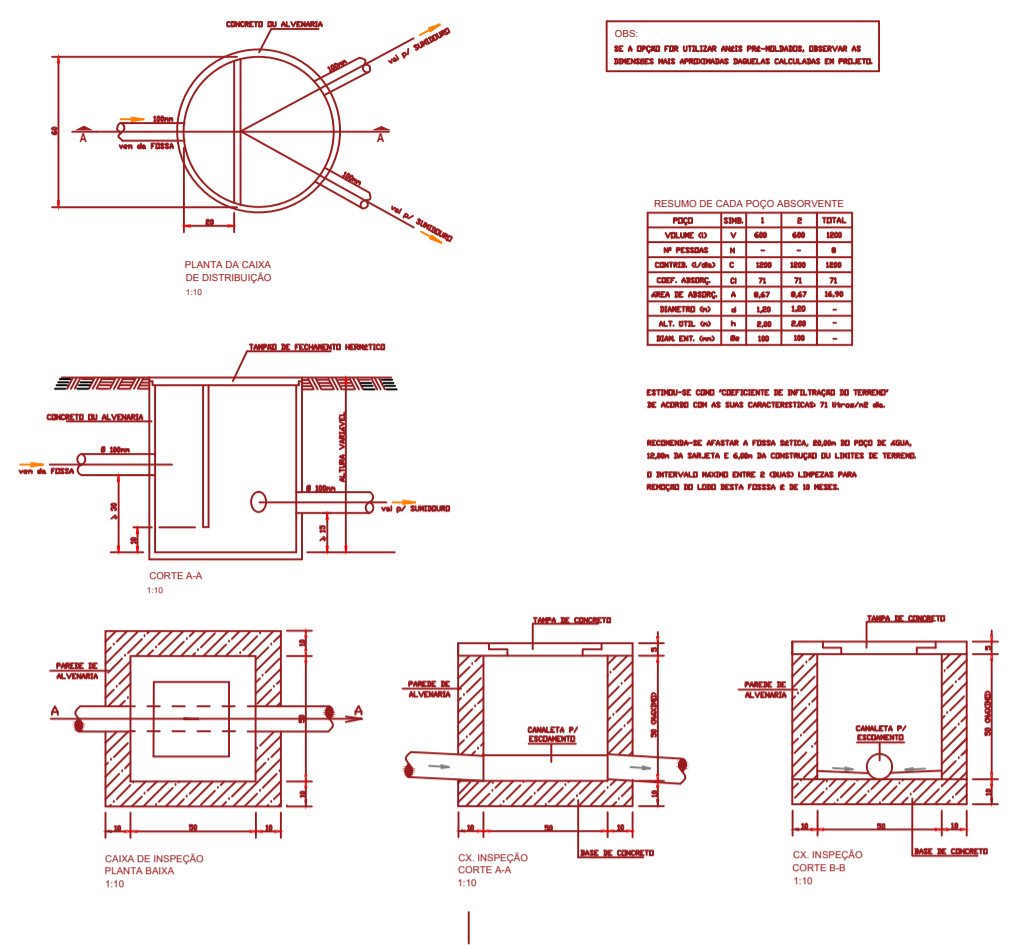

DETALHAMENTO HIDROSSANITÁRIO
ESCALA 1:100

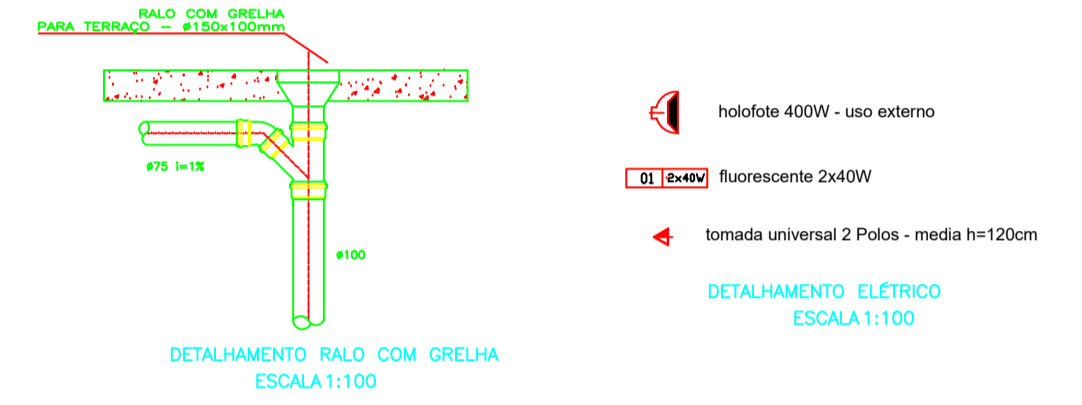

DETALHAMENTO ELÉTRICO
ESCALA 1:100



Projeto: **AAASS - CANIL** Folha de N°: **01/04**

Descrição: **Sede AAASS Associação Amigos dos Animais São Simão**

Conteúdo: Planta Baixa - Casa Caseiro, Sede ADM, Canil e Gatil
Detalhamento

Proprietário: **Município de São Simão Goiás CNPJ 02.056.778/0001-48**

Local: **Bairro Nova Era, município de São Simão-GO**

ESTAGIÁRIA: **MARIA EMÍLIA NORBERTA LEGRAMANDI** Escala: **INDICADA** Data: **10/2020**

Responsável Técnico: **Larine Nayara Silva Menozzi Eng. Civil, CREA: 241933D - MG** Proprietário: **Wilber Floriano Ferreira ADM. 2017-2020**

Autenticações: