


**LEGENDA DE ESQUADRIAS**

**LEGENDA DE JANELAS - JANELAS METÁLICAS**

REF.	Dimensões (cm)	Quantidade	h do peitoril (cm) / tipo	Ambientes
J1	150X100	07	110 cm / correr/ alumínio vidro temperado	Sala Biomédica/ Coleta/ Sala B/ Microbiologia/Copa/Esterilização/ Espurgo
J2	80X60	07	180 cm / correr/ alumínio vidro temperado	Sanitários/ DML/ Almoarifado
J3	80X100	01	110 cm / correr/ alumínio vidro temperado fume	Sanitários/ DML/ Almoarifado


**LEGENDA DE PORTAS - PORTAS EM MADEIRA**

REF.	Dimensões (cm)	Quantidade	Tipo	Ambientes
P1	150X210	02	02 Folhas, de abrir, metálica	Fundo e corredor
P2	80X210	15	01 Folha, de abrir, lisa, em madeira	Banheiros e salas
P3	150X210	01	Vidro Fume	Recepção
PT1	300X240	01	Portão basculante metálica	
PT2	100X210	01	01 Folha, de abrir, metálica	Acesso para hospital

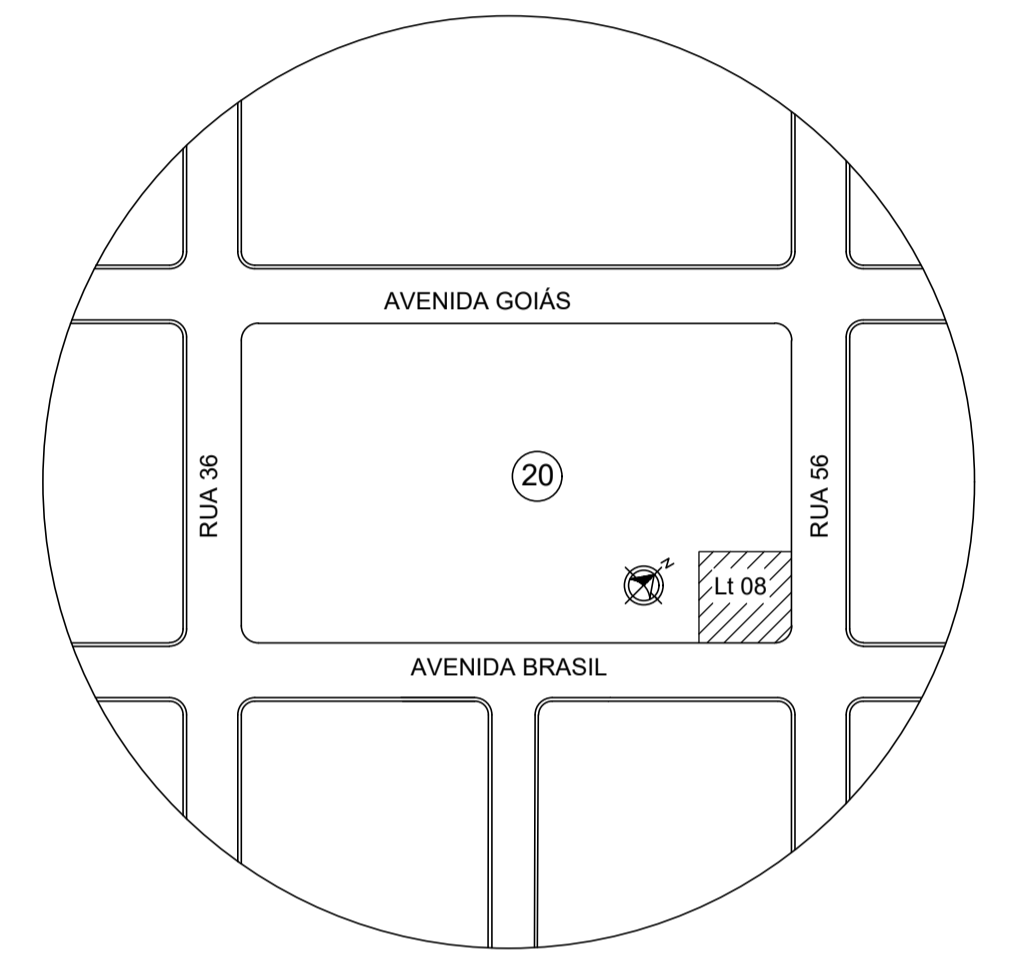

PLANTA DE COBERTURA  
ESCALA 1/100

PLANTA SITUAÇÃO  
ESCALA 1/200

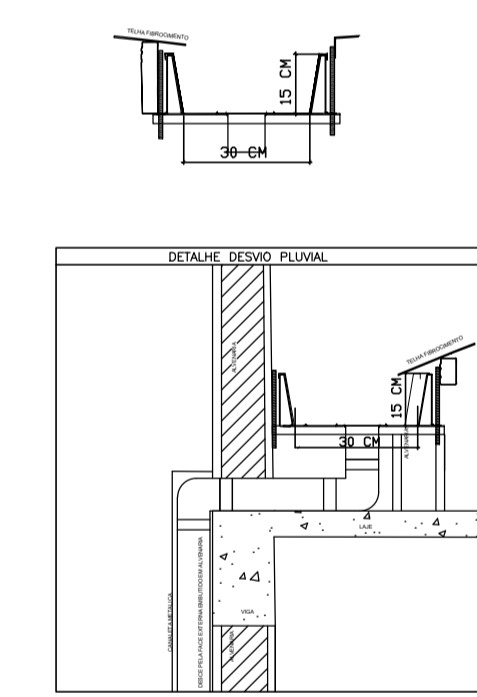

**QUADRO DE ÁREAS**

ÁREA CONSTRUÍDA	208,69m²
ÁREA DO TERRENO	611,50 m²

**ESPECIFICAÇÕES**

- PISO
  - 1- GRANTINA POLIDA COM JUNTAS
  - 2- GRAMADO
  - 3- PAVER
  - 4- CONCRETO
- △ PAREDE
  - 1- PINTURA LÁTEX ACRÍLICA E BARRADO
  - 2- CERÂMICA
- TETO
  - 1- LAJE PINTURA LÁTEX ACRÍLICA

PLANTA BAIXA  
ESCALA 1/50



**Prefeitura de São Simão**  
MAIS PELA NOSSA GENTE

Projeto:	Folha de N°		
<b>PROJETO ARQUITETÔNICO</b>	<b>01/03</b>		
Descrição:			
<b>PROJETO DE CONSTRUÇÃO DO LABORATÓRIO MUNICIPAL DE SÃO SIMÃO-GO</b>			
Projetista:			
Felipe G.S. Camargos			
Local:			
AV. Brasil, Qd 20, Lt 08, Centro - São Simão/GO			
Proprietário:			
Município de São Simão Goiás CNPJ 02.056.778/0001-48			
Área Construída:	Área do Terreno:	Escala:	Data:
208,69 m²	611,50 m²	INDICADA	02/12/2021
Autor do Projeto:		Proprietário:	
Samilla Rita Silva Arq. e Urbanista CAU: 16.2757-0/GO		Prefeitura Municipal de São Simão-GO ADM. 2021-2024	
Aprovação:			