


### LEGENDA ALVENARIA

- VASOS A SEREM TROCADOS
- PORTAS A SEREM TROCADAS
- ESTRUTURAS METALICAS A SEREM PINTADAS
- ÁREA DE RASPAGEM E PINTURA EPOXI
- ÁREA A SER IMPERMEABILIZADA


- VOLEIBOL - COR AMARELA COM LARGURA DE 5 cm
- FUTEBOL DE SALÃO - COR VERDE COM LARGURA DE 8 cm
- BASQUETE - COR BRANCA COM LARGURA DE 5 cm
- HANDEBOL - COR VERMELHA COM LARGURA DE 5 cm

PLANTA BAIXA QUADRA POLIESPORTIVA  
ESCALA 1:100

- ÁREA DE RASPAGEM E PINTURA EPOXI
- ÁREA DE IMPERMEABILIZAÇÃO

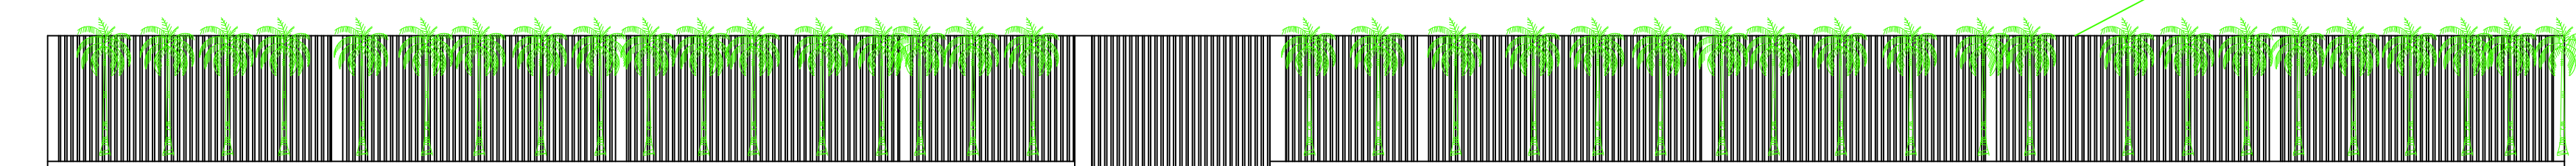

FACHADA GRADE  
ESCALA 1:100

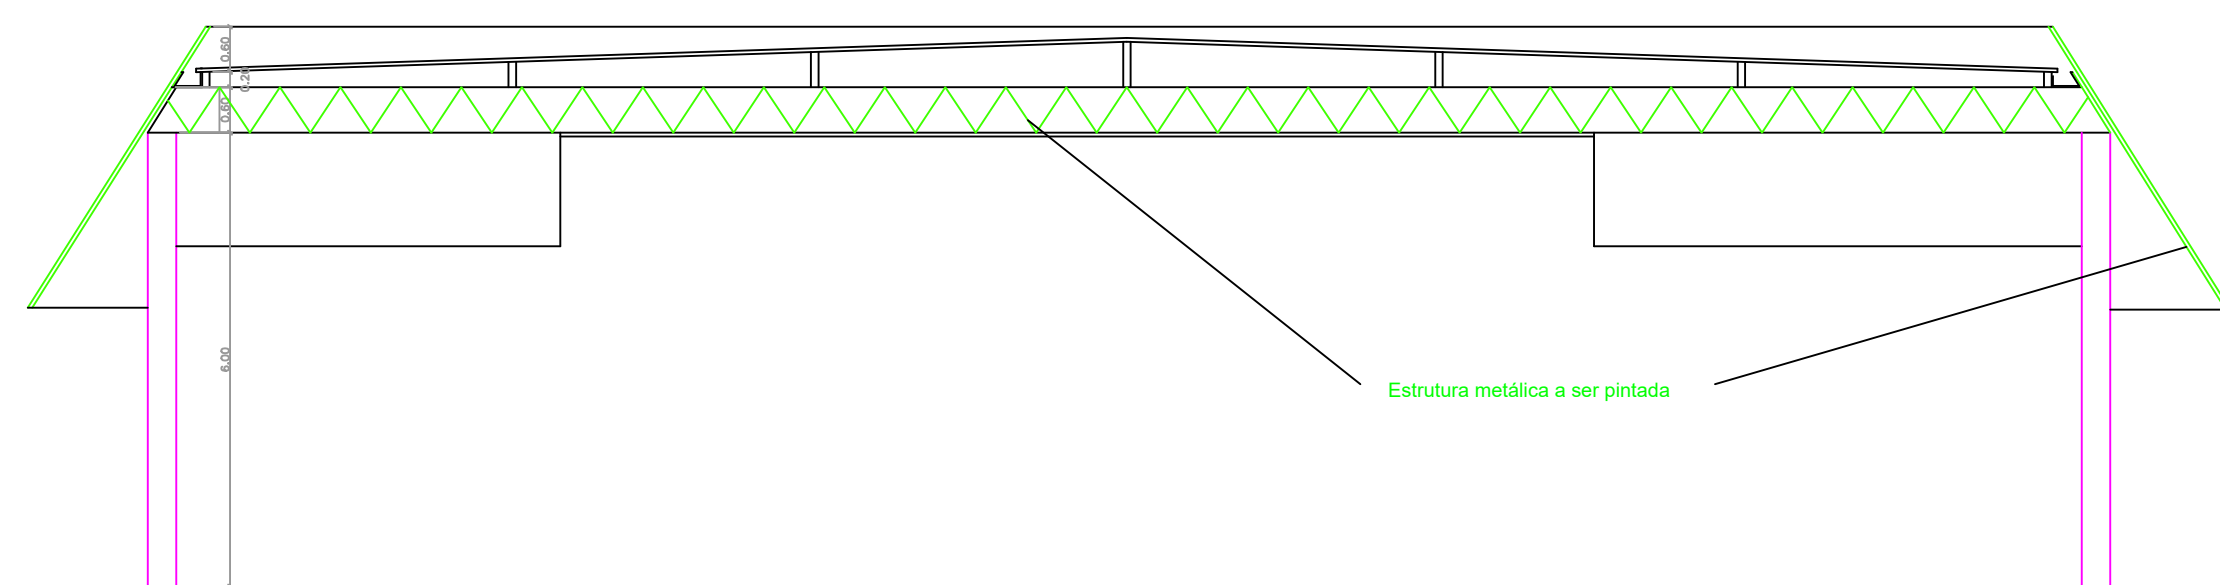

CORTE AA  
ESCALA 1:100



Projeto: **PROJETO ARQUITETÔNICO** Folha de N°: **02/02**

Descrição: **PROJETO DE REFORMA DA QUADRA MUNICIPAL LEOPOLDO MOREIRA**

Local: **PRAÇA CENTRAL - São Simão/GO**

Proprietário: **Município de São Simão Goiás CNPJ 02.056.778/0001-48**

Áreas: **VER QUADRO DE ÁREAS** Escala: **INDICADA** Data: **06/06/2022**

Responsável Técnico: **Thalles Augusto N. Medeiros** Eng. Civil-CREA 1019755709D-GO  
Proprietário: **Prefeitura Municipal de São Simão-GO** ADM. 2021-2024

REVISÃO 1

Autenticações: