



PLANTA BAIXA
ESCALA 1:100

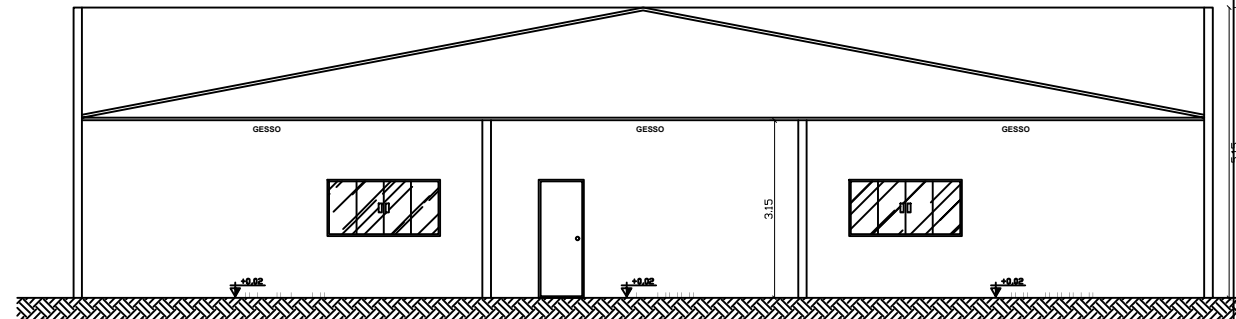

CORTE AA
ESCALA 1:50

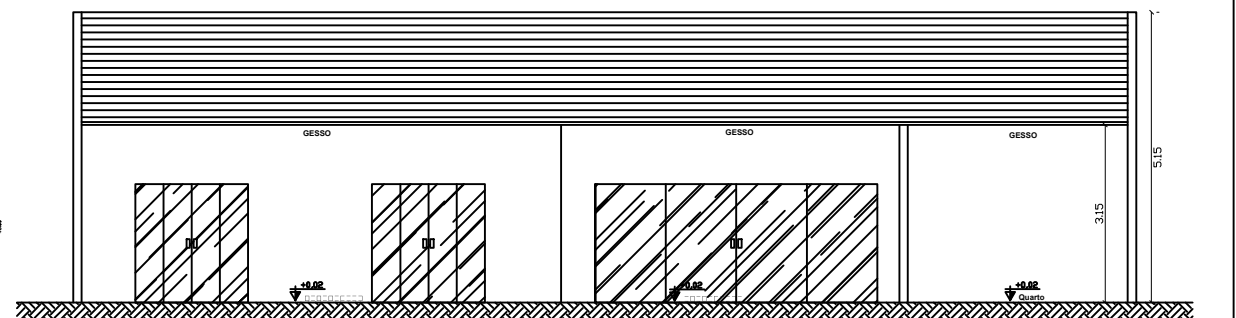

CORTE BB
ESCALA 1:75

Projeto:		Folha de	
PROJETO SALA DE VELÓRIO		01/02	
Descrição:			
Local:			
AV. DO LAGO, Vila Bela - São Simão/GO			
Proprietário:			
Município de São Simão Goiás CNPJ 02.056.778/0001-48			
Área:	Escala:	Data:	
ÁREA CONSTRUÍDA... 347,31m²	INDICADA	27/03/2019	
Responsável Técnico:		Proprietário:	
WARMANY BRANCO DE SOUZA CREA: 1021839353AP-GO		PREFEITURA MUNICIPAL DE SÃO SIMÃO ADM. 2023-2024	
Autenticação:			
LEGENDA			
- ○ 25 ESTACAS MEGAS			