



PLANTA BAIXA LAYOUT

Escala 1/100

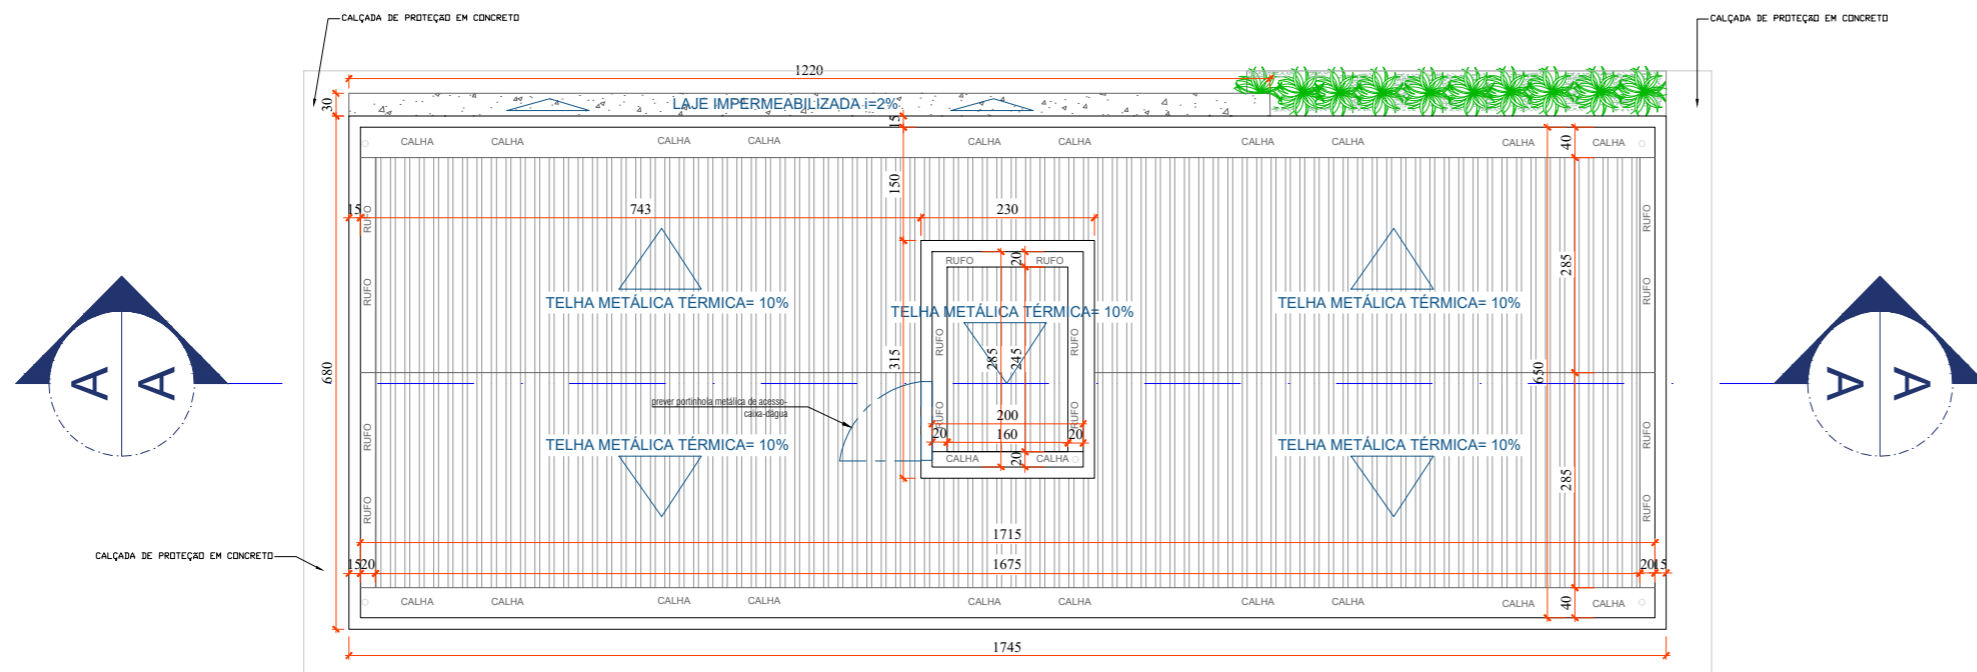


PLANTA DE COBERTURA

Escala 1/100

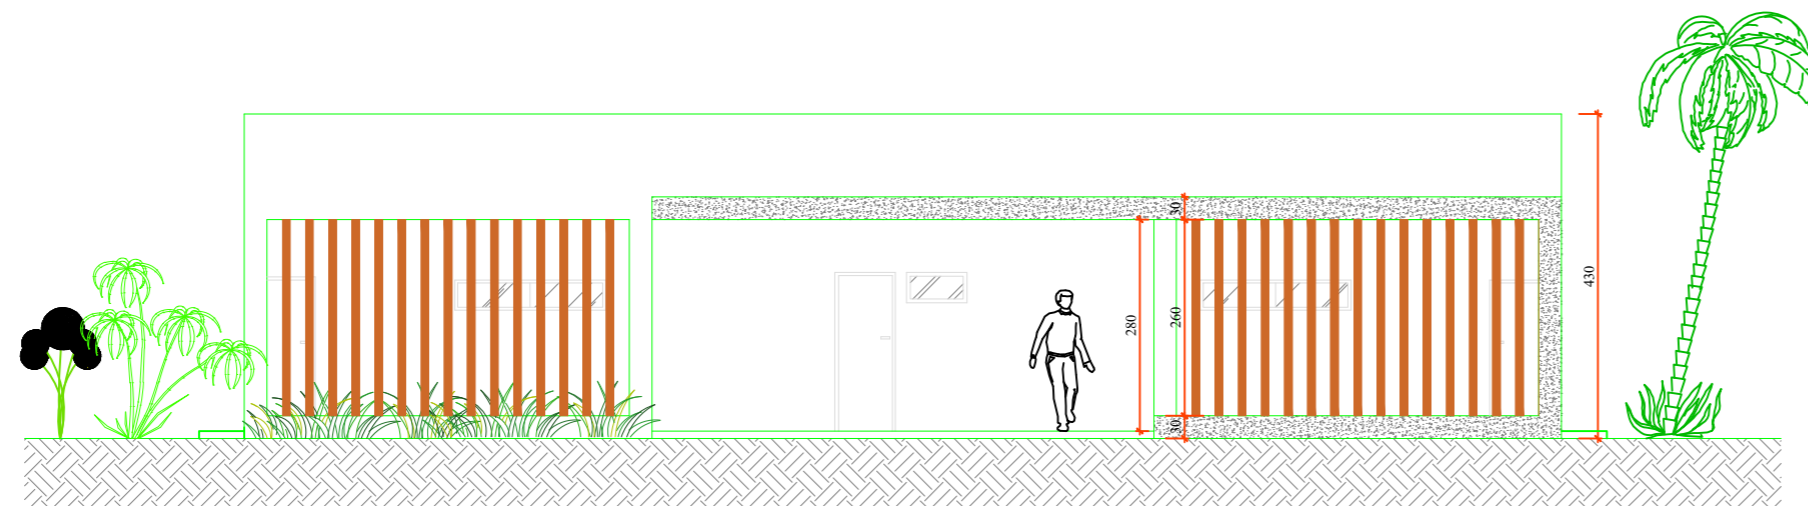

FACHADA VESTIÁRIO

Escala 1/100

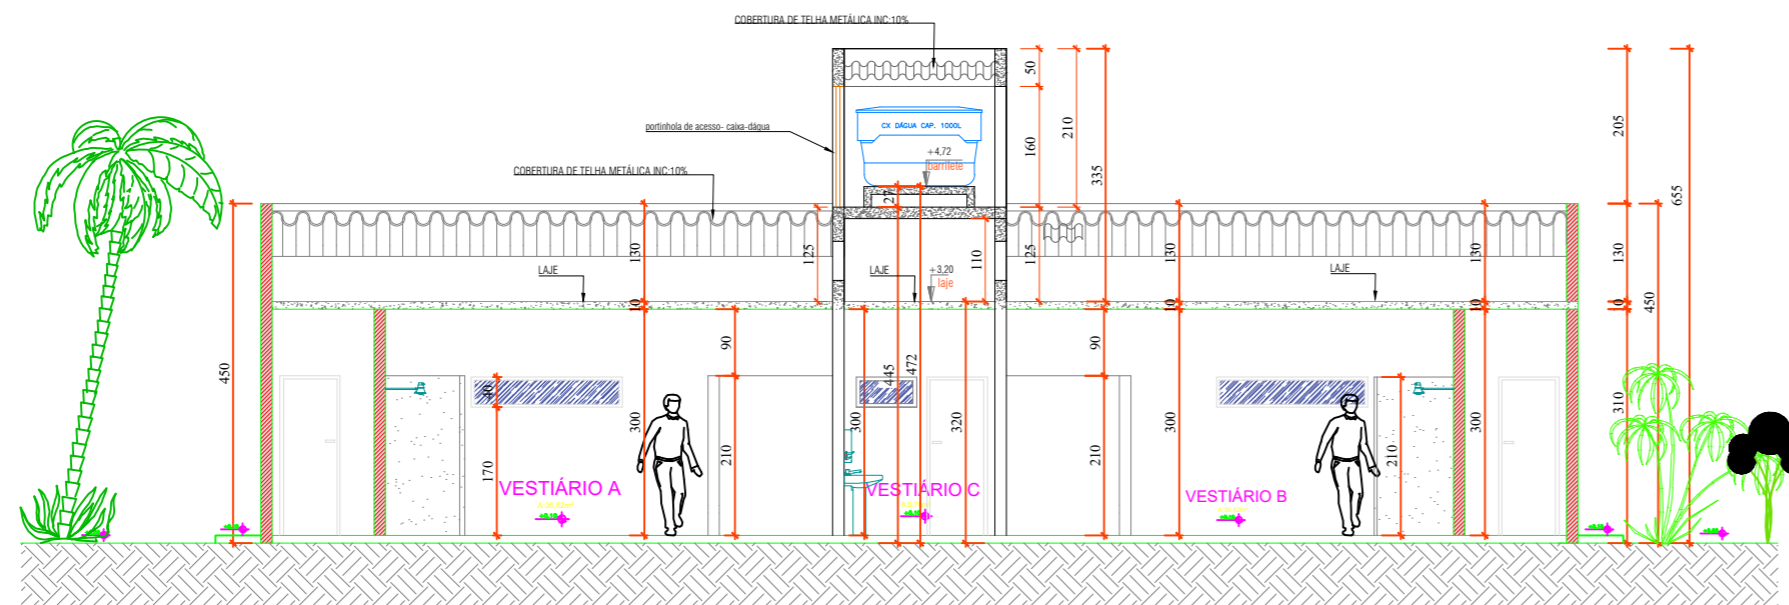

CORTE AA

Escala 1/100

QUADRO DE ABERTURAS			
LEGENDA DE ESQUADRIAS			
LEGENDA DE JANELAS - JANELAS METÁLICAS			
REF.	Dimensões (cm)	Quantidade	h do peitoril (cm) / tipo
J1	200X40	04	170 cm / correr/ alumínio vidro temperado
J2	80X40	01	170 cm / correr/ alumínio vidro temperado

LEGENDA DE PORTAS			
REF.	Dimensões (cm)	Quantidade	Tipo
P1	90X210	04	01 Folha, de abrir, lisa, em madeira
P2	80X210	03	01 Folha, de abrir, lisa, em madeira
P3	80X160	06	01 Folha, de abrir, lisa, em alumínio

ESPECIFICAÇÕES	
<input type="checkbox"/>	PISO
1-	PORCELANATO ACETINADO
<input type="checkbox"/>	PAREDE
1-	PINTURA LÁTEX ACRÍLICA E BARRADO
2-	PINTURA ACRÍLICA
<input type="checkbox"/>	TETO
1-	LAJE PINTURA LÁTEX ACRÍLICA

APROVAÇÃO:

ARQUITETURA - APROVAÇÃO

Endereço:
Rua 05 com a rua 15, Q-75, Distrito de Itaguaçu - Sao Simao-GO

Proprietário:
Município de São Simão Goiás CNPJ 02.056.778/0001-48

Autor do projeto
ENGENHEIRA CIVIL - LORENA FÁTIMA SILVA - CPF: 035.151.851-78 / CREA:25178/D-GO
DOURADO ENGENHARIA. CNPJ: 24.909.112/0001-28

Responsável Técnico
ENGENHEIRA CIVIL - LORENA FÁTIMA SILVA - CPF: 035.151.851-78 / CREA:25178/D-GO
DOURADO ENGENHARIA. CNPJ: 24.909.112/0001-28

CONSTRUÇÃO DE VESTIÁRIO



CONTEUDO:
PLANTA BAIXA
PLANTA DE COBERTURA
FACHADA
CORTE AA
ESPECIFICAÇÃO DE MATERIAIS
QUADRO DE ABERTURAS

DESCRIÇÃO DOS PAVTOS:

TÉRREO

ÁREA DO TERRENO:

-

ÁREA CONSTRUÍDA:

118,66M²

FOLHA:

1/1

DATA:
05/06/2024

DESENHO: RAFAEL CAMPOS MENDES

DESENHO:
JUNHO