




LAYOUT
ESCALA 1/200

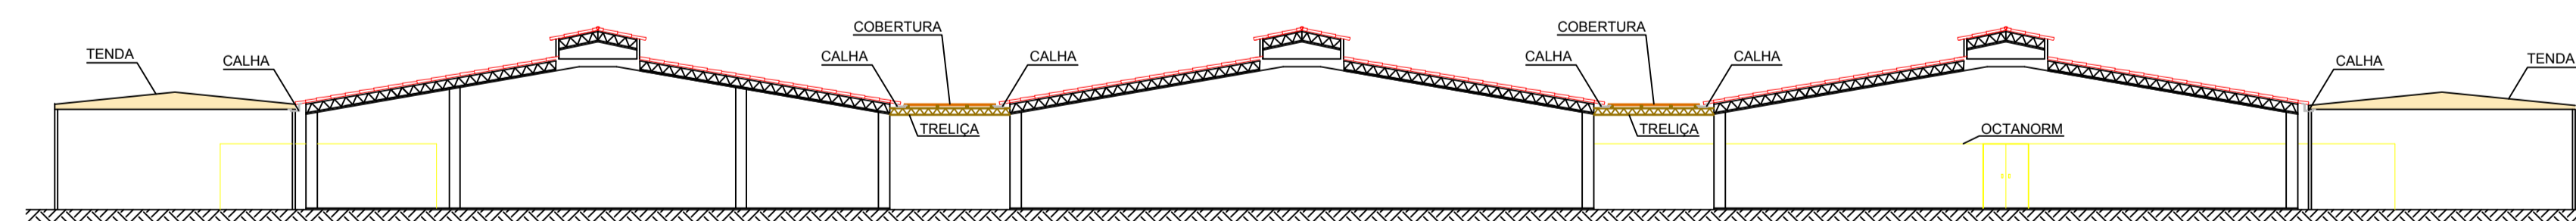

CORTE BB
ESCALA 1/200

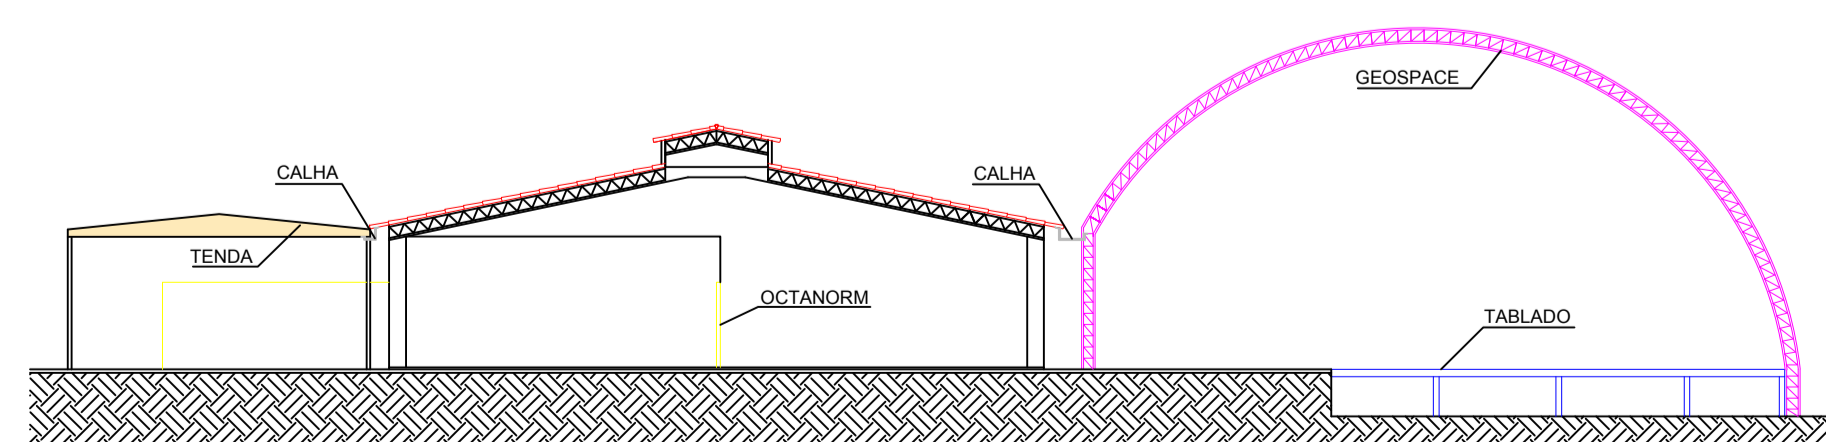

CORTE AA
ESCALA 1/200

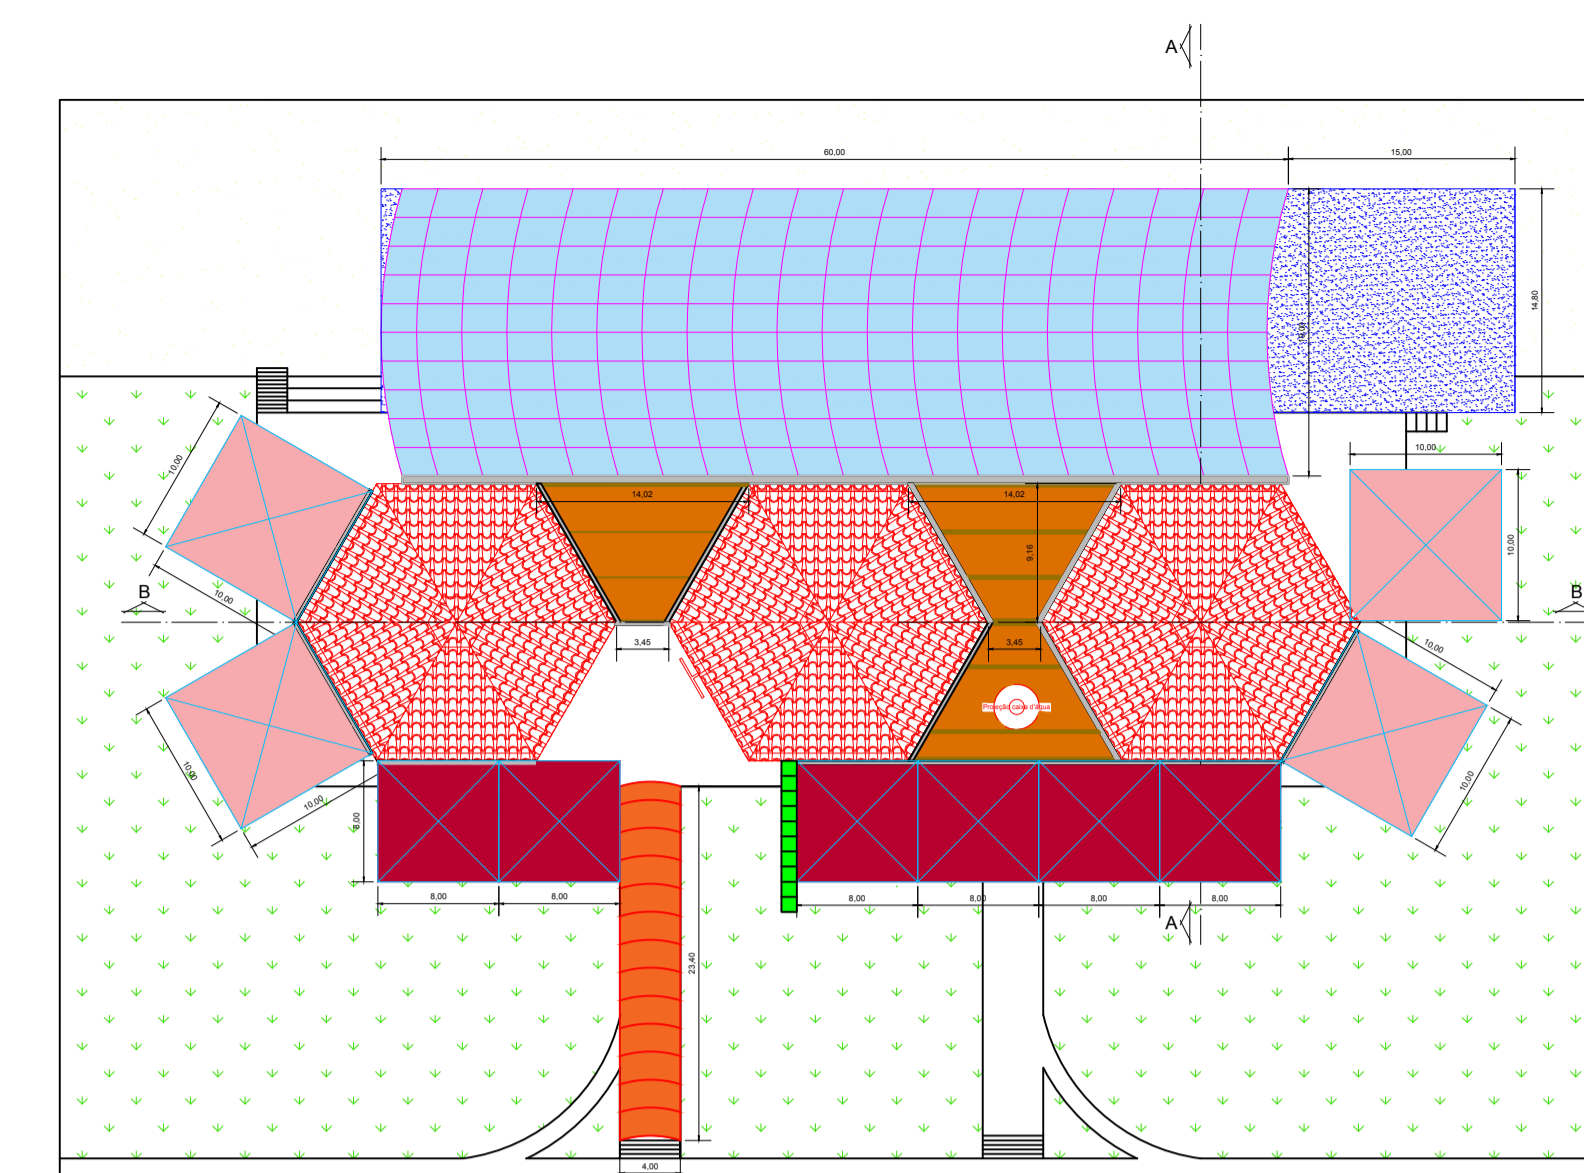

LAYOUT-COBERTURA
ESCALA 1/500

| LEGENDA | |
|---------|------------------------------|
| | TABLADO |
| | OCTANORM |
| | COBERTURA ENTRE OS QUIOSQUES |
| | TRELIÇAS COBERTURA |
| | CALHA |
| | TENDA 8X8m |
| | TENDA 10X10m |
| | GEOSPACE |
| | TÚNEL |
| | BANHEIROS QUÍMICOS |



Projeto: **LAYOUT COZINHA/SHOW** Folha de N°: **01/01**

Descrição: **Festival Gastronômico 2017**

Conteúdo: **Layout da Área de Cozinha/Show do Evento**

Local: **Avenida Contorno do Lago s/n - São Simão/GO**

Proprietário: **Município de São Simão Goiás CNPJ 02.056.778/0001-48**

Escala: **INDICADA**

Data: **21/03/2017**

Desenho/Levantamento: **Jéssica Drigo Gonzaga Eng. Civil, CREA: 10134822/20D-GO**

Secretário Municipal de Infraestrutura: **José Angelo Goulart Eng. Civil, CREA: 64.631/D SP GO**

Secretária Municipal de Turismo: **Danilla Soares Gonçalves**

| | |
|-------------------------------------|--|
| BANHEIROS QUÍMICOS | - SERÃO 10 BANHEIROS QUÍMICOS, SENDO 4 DELES ADAPTADOS PARA ACESSIBILIDADE. |
| COBERTURA ENTRE OS QUIOSQUES | - TABLADO DE 18MM COM REVESTIMENTO DE LONA IMPERMEÁVEL COM CALHAS. - OBSERVAR MEDIDAS NO LOCAL. |