


ANEXO VI - Estacionamento

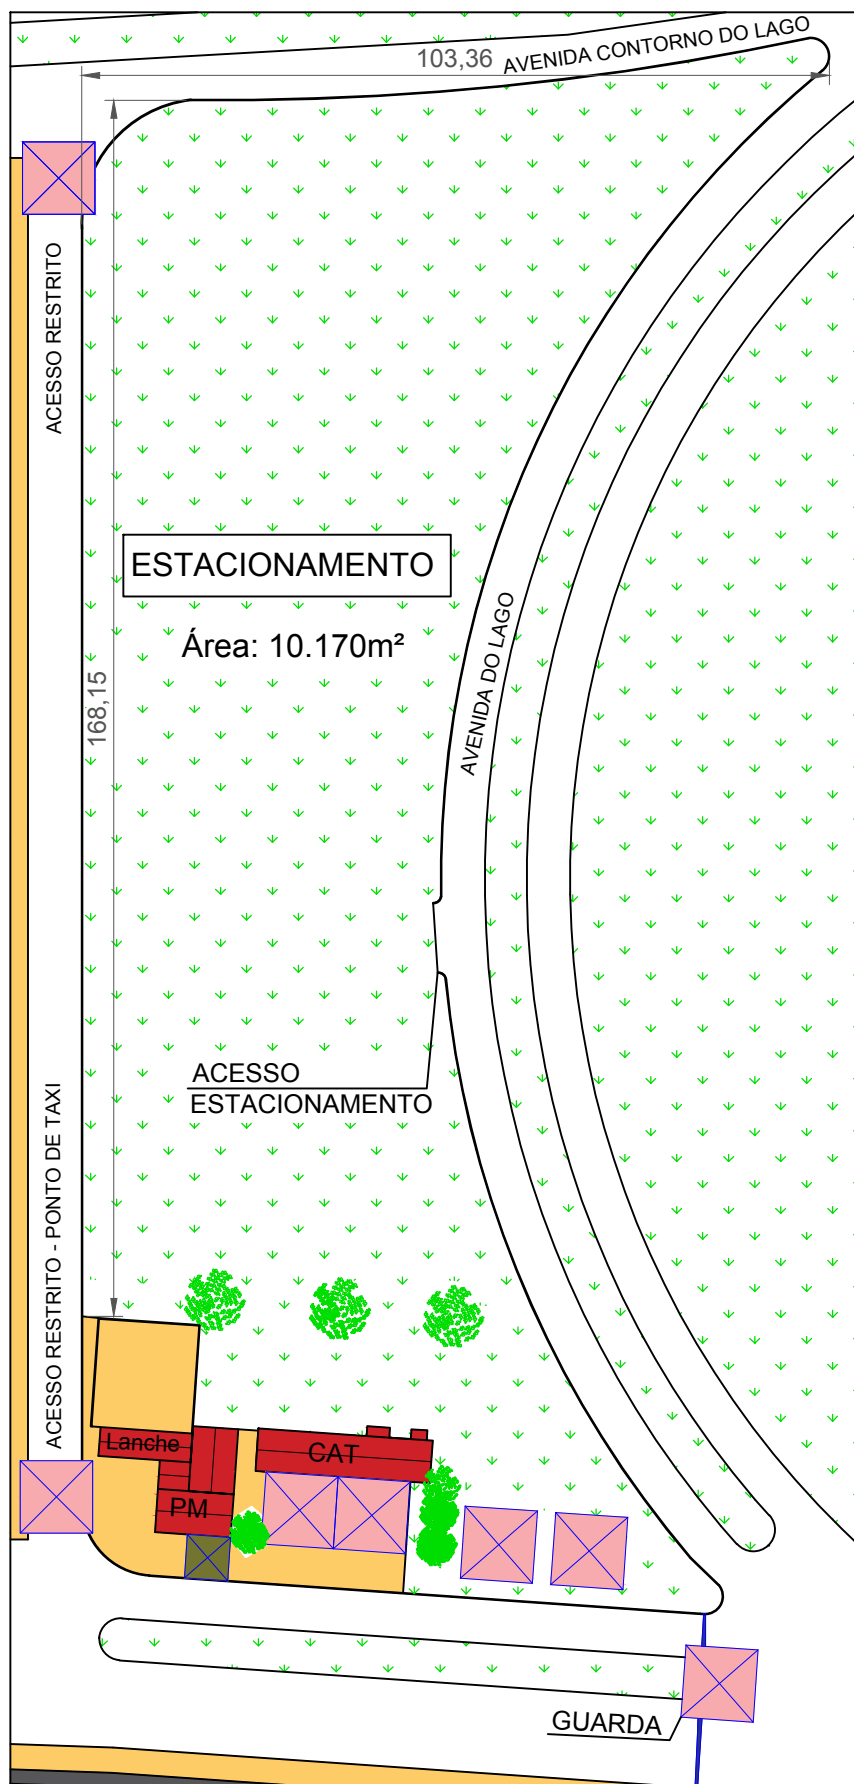

LEGENDA

 TENDA (10X10 m)