




ELEVÇÃO EIXO 1
ESCALA-1:75

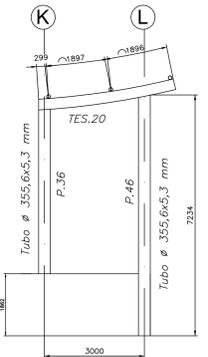


CORTE 'D-D'
ESCALA-1:75

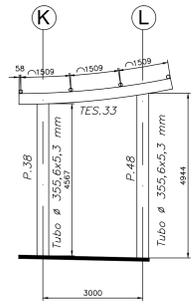

CORTE 'E-E'
ESCALA-1:75

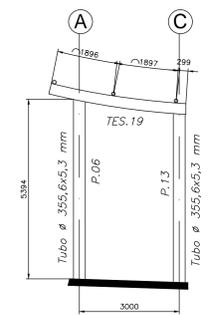

CORTE 'A-A'
ESCALA-1:75

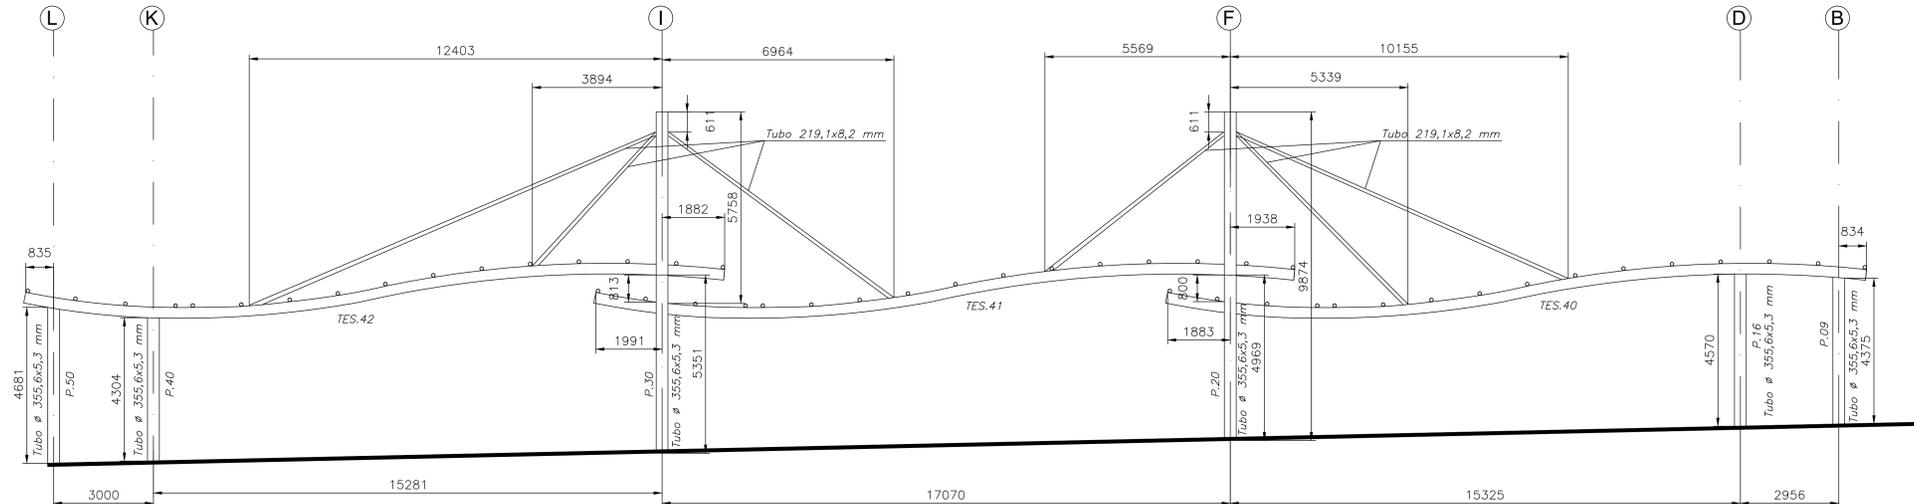

ELEVÇÃO EIXO 10
ESCALA-1:75

- Notas gerais:**
- 1 - Todas as cotas em milímetros (exceto indicado).
 - 2 - Conferir medidas "in loco".
 - 3 - As dimensões dos pilares apresentados no desenho são apenas ilustrativas, podendo ser alterados.

01	31/07/2017		Alteração dos níveis
00	25/06/2017		Emissão Inicial
Revisão	Data	Assinatura	Observação
3M ENGENHARIA E CONSULTORIA Soluções em Engenharia Cálculo e Projetos <small>Av. João de Costa Ferreira, 248 - Nova Liberdade CEP: 36.412-433, Uberlândia-MG Tel.: (34) 3213-7608/9-9979-1013 e-mail: marcon@3m.com.br</small>			
COBERTURA RODOVIÁRIA			
PROPRIETÁRIO:	ASS. PROP.:		
OBRA:	ASS. ENG.:		
LOCAL: RODOVIÁRIA SÃO SIMÃO SÃO SIMÃO-MG	CREA-MG: 97196/D		
CONTEÚDO:	ELEVÇÕES EIXOS 1 e 10, CORTES 'A', 'D' e 'E'		
REPRODUÇÃO PROIBIDA. ESTE DOCUMENTO É CONFIDENCIAL E NÃO DEVE SER COPIADO OU SEU CONTEÚDO REVELADO TOTAL OU PARCIALMENTE PARA PESSOA NÃO AUTORIZADA.	DATA: JUN/2017	ESCALAS: indicadas	FOLHA: 04/07