




ELEVAÇÃO EIXO 6
ESCALA-1/75

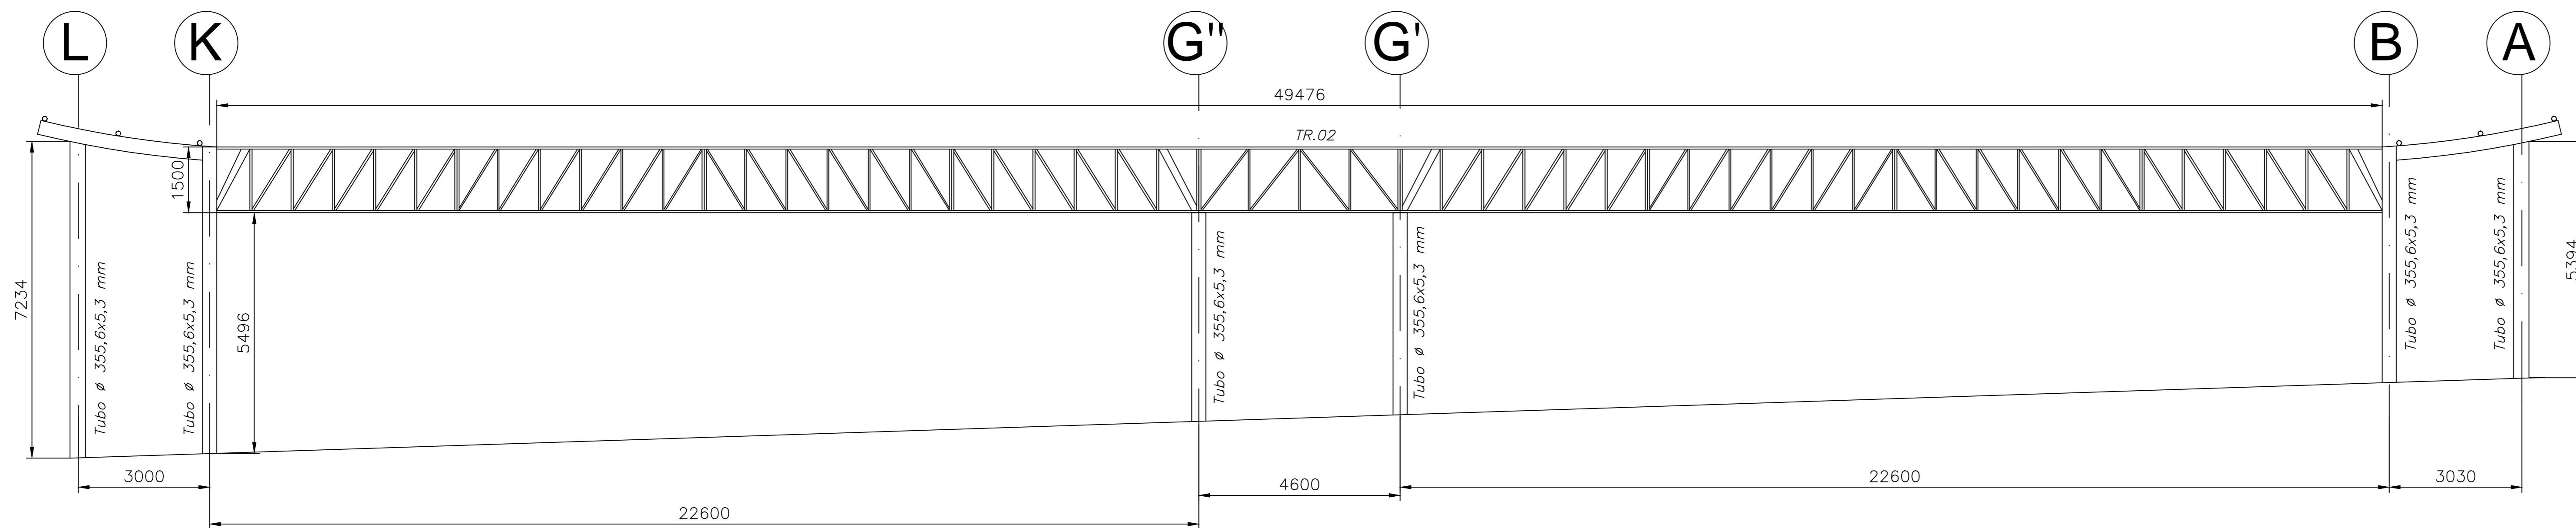

ELEVAÇÃO EIXO 7
ESCALA-1/75

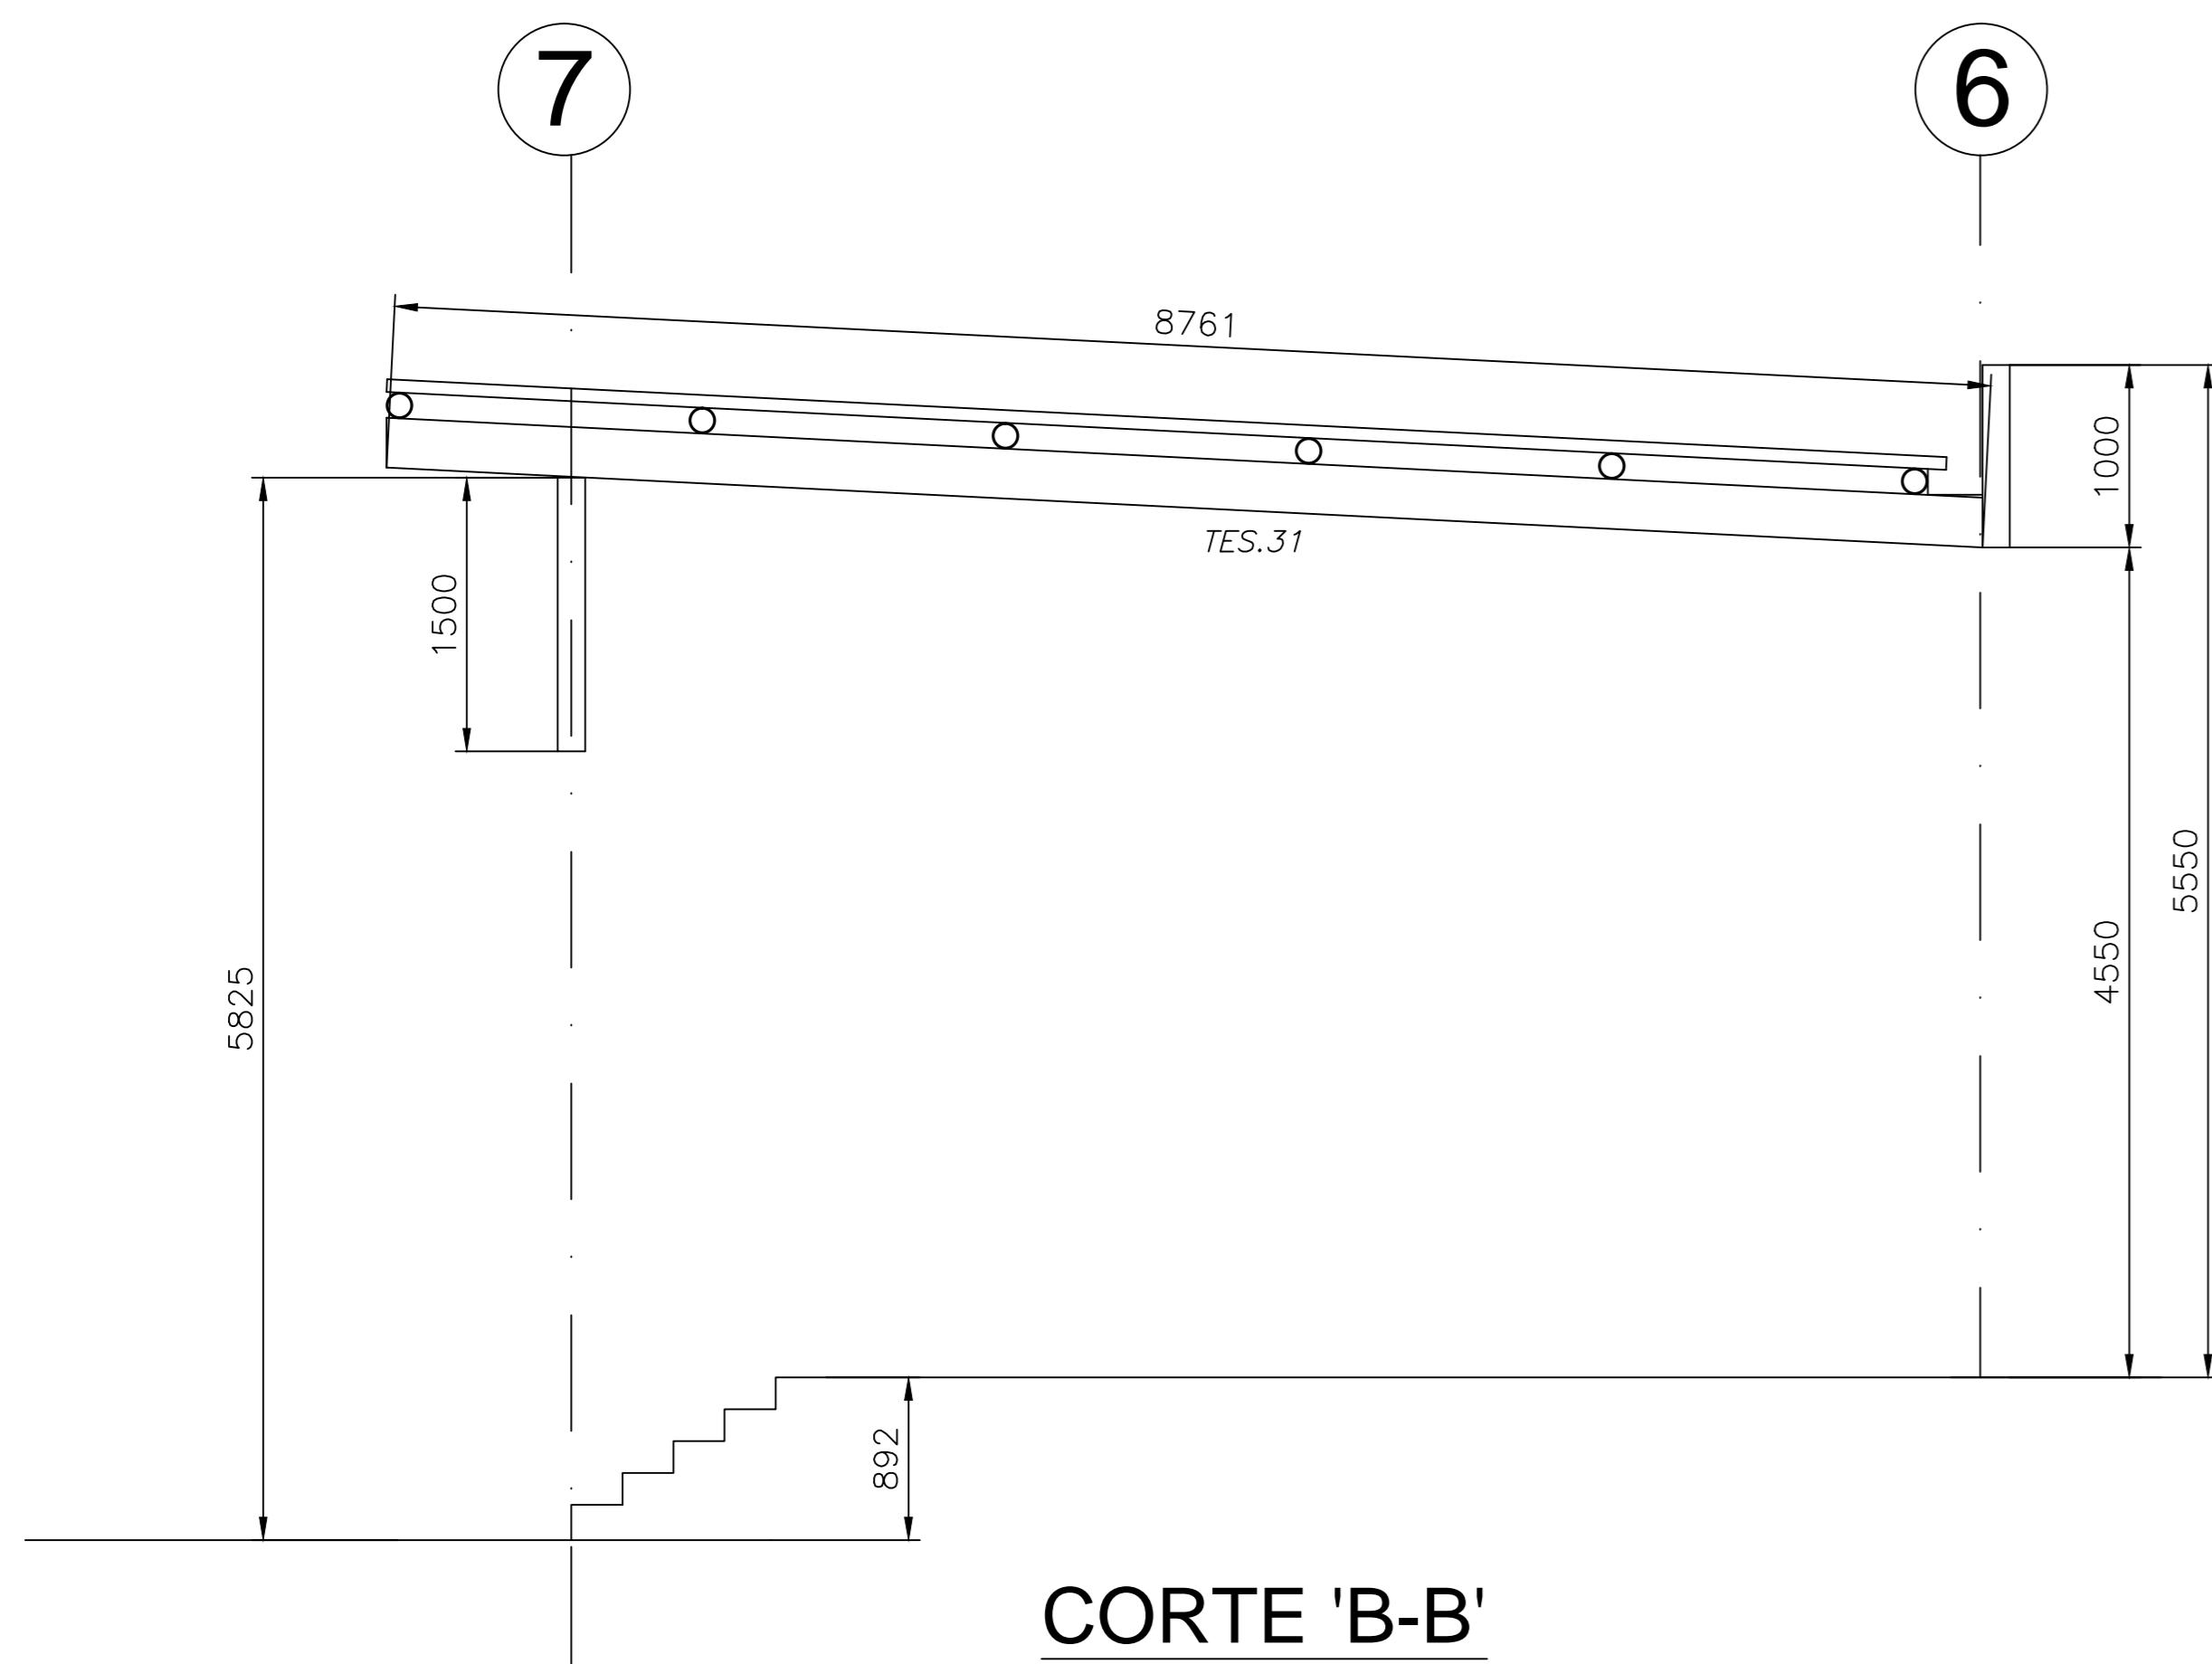

CORTE 'B-B'
SEM ESCALA

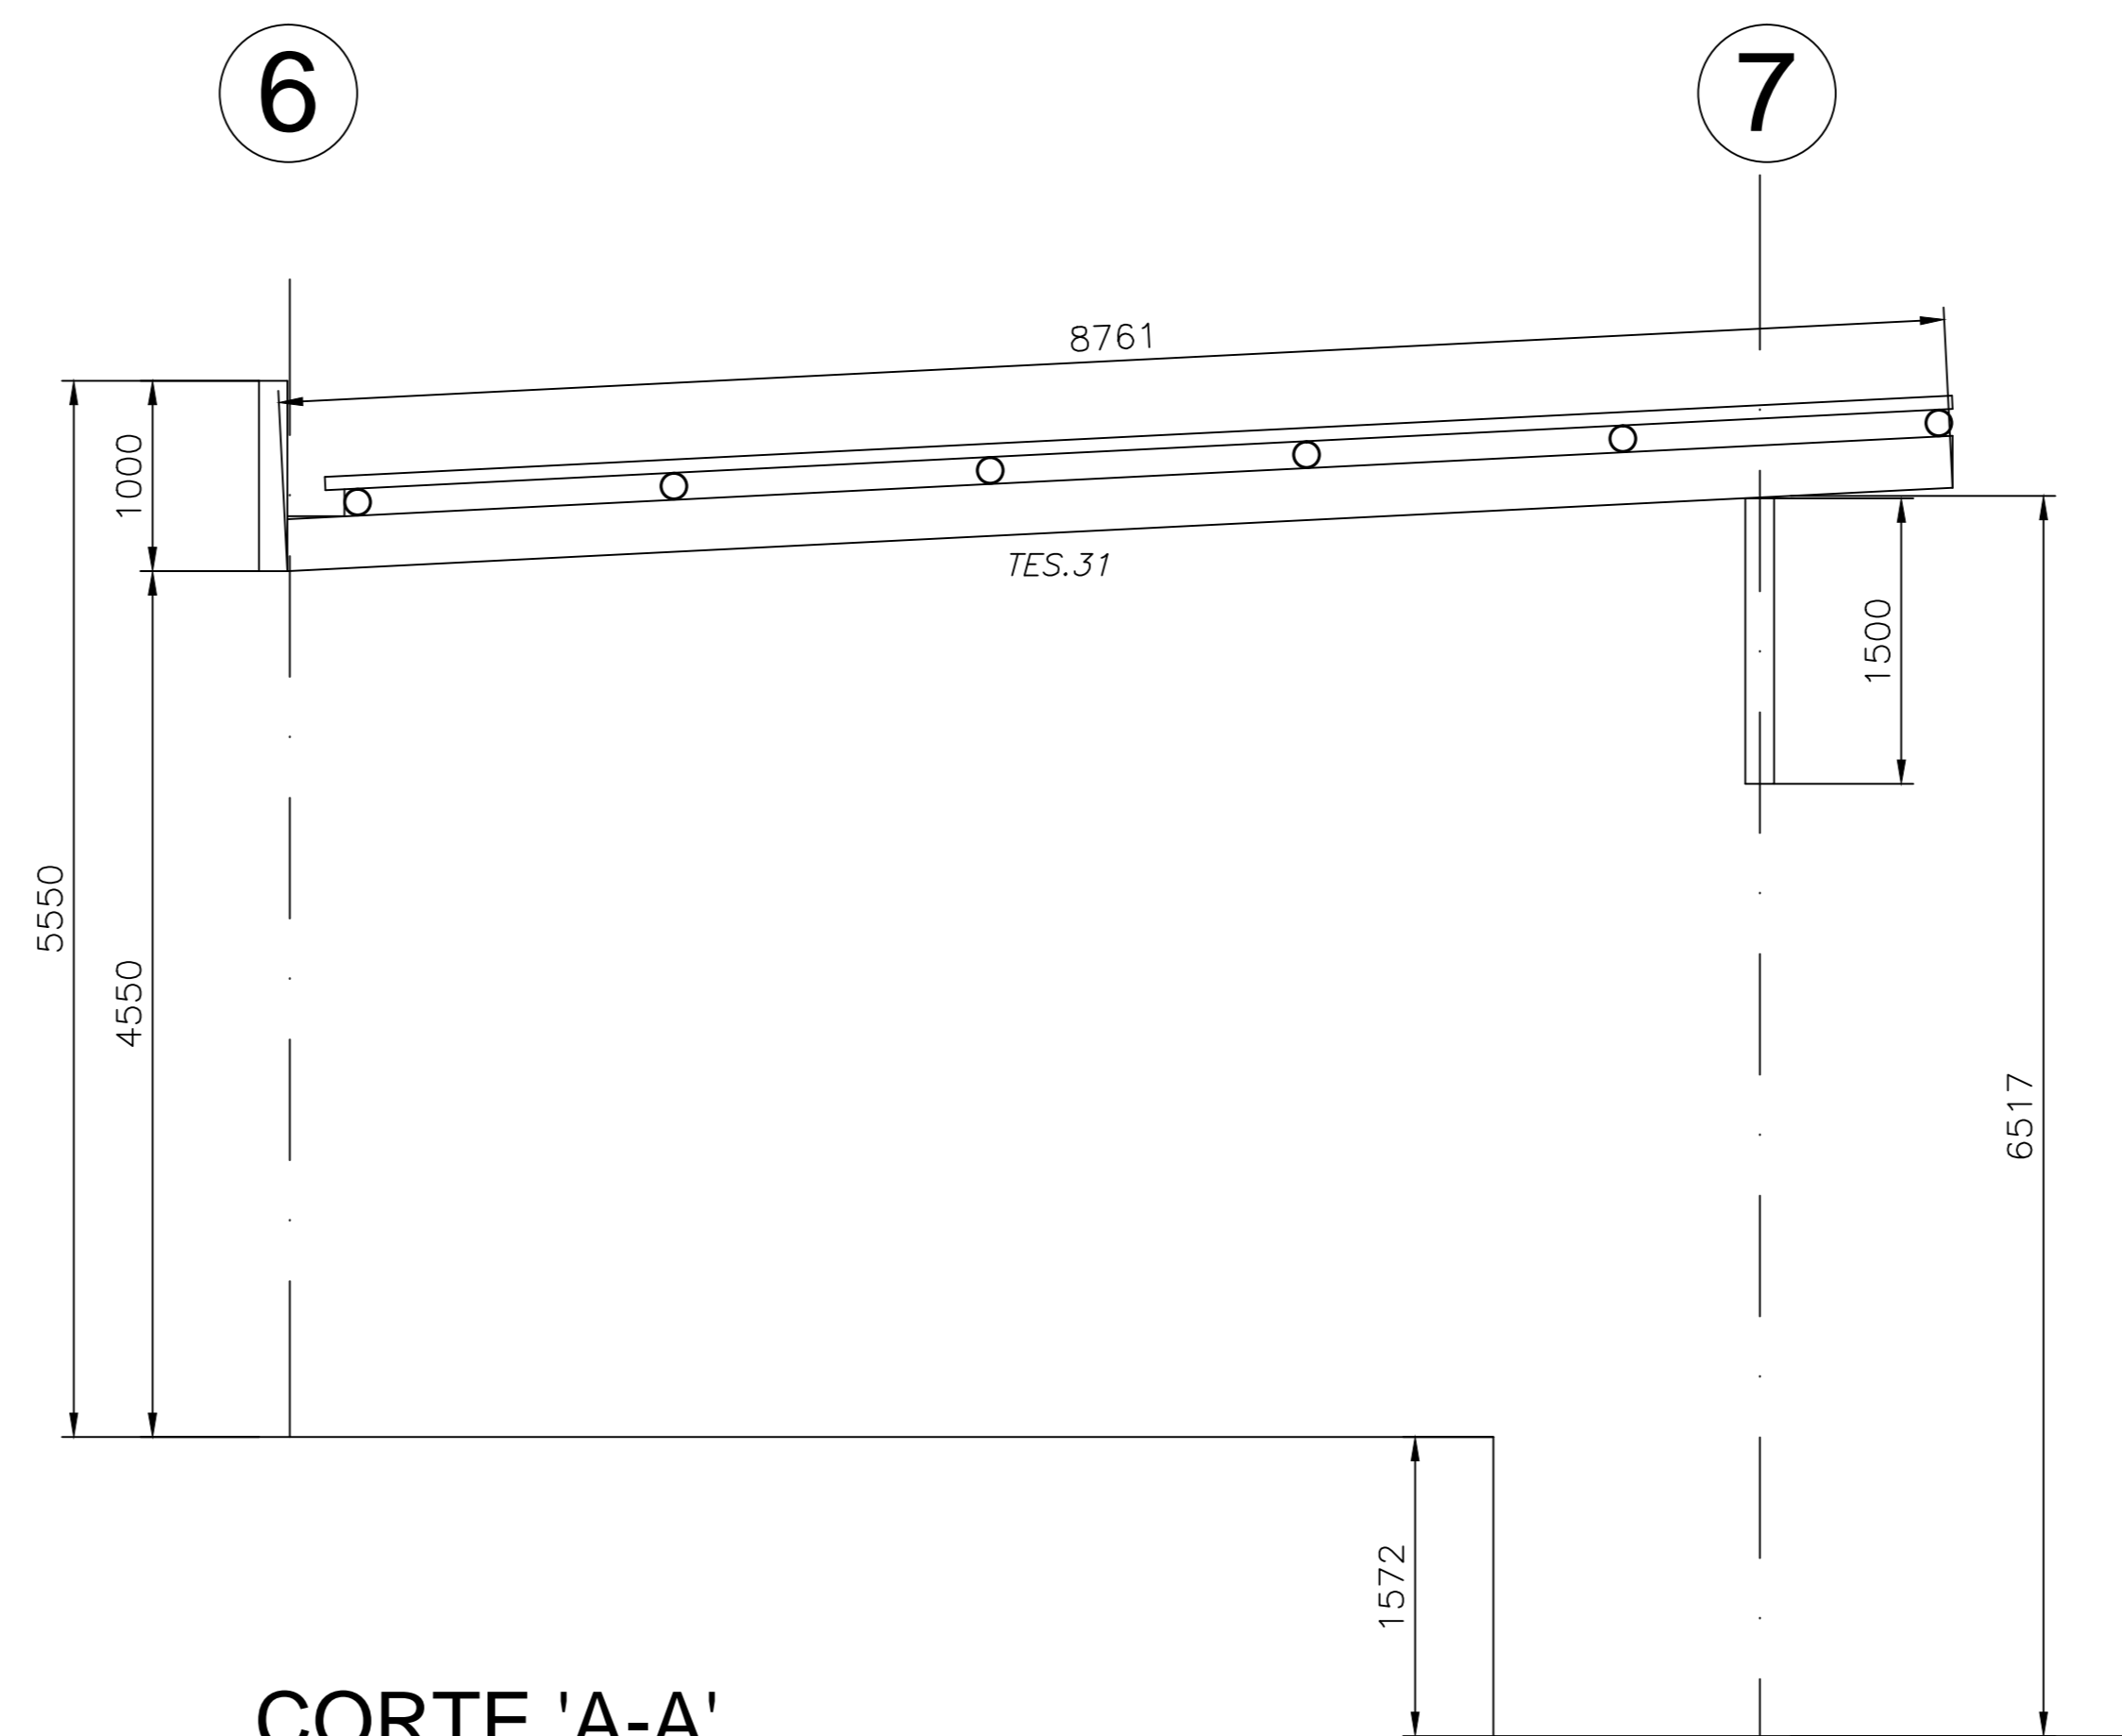

CORTE 'A-A'
SEM ESCALA

- Notas gerais:**
- 1 - Todas as cotas em milímetros (exceto indicado).
 - 2 - Conferir medidas "in loco".
 - 3 - As dimensões dos pilares apresentados no desenho são apenas ilustrativos, podendo ser alterados.

Revisão	Data	Assinatura	Observação
01	31/07/2017		Revisão geral
00	25/06/2017		Emissão Inicial

3M ENGENHARIA E CONSULTORIA Soluções em Engenharia		Cálculo e Projetos	
Av. João de Costa Ferreira, 248 - Nova Liberdade		CNPJ: 06.412.432/0001-80	
Tel.: (51) 3213-7008/9-9979-1013		e-mail: marcon@3m.com.br	
COBERTURA RODOVIÁRIA			
PROPRIETÁRIO:	ASS. PROP.:		
OBRA:	ASS. ENG.:		
COBERTURA RODOVIÁRIA	Marconi Viana Porta		
LOCAL: RODOVIÁRIA SÃO SIMÃO SÃO SIMÃO-GO	CREA-MG: 97196/D		
CONTEÚDO: ELEVAÇÕES EIXOS 6 e 7, CORTES 'A' e 'B'			
OBSERVAÇÕES: REPRODUÇÃO PROIBIDA. ESTE DOCUMENTO É CONFIDENCIAL E NÃO DEVE SER COPIADO OU SEU CONTEÚDO REVELADO TOTAL OU PARCIALMENTE PARA PESSOA NÃO AUTORIZADA.		DATA: JUN/2017	ESCALAS: indicadas
		PROJETO N.º: -	FOLHA: 05/07