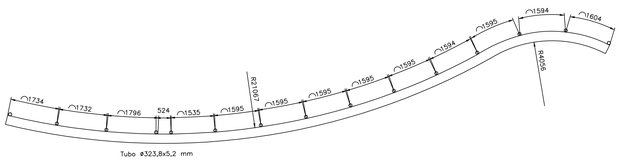

TESOURAS TES.01 / 03 / 04 / 06 / 07 / 09 / 10 / 12 (8x)

ESCALA-1:75

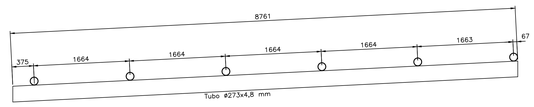

TESOURAS TES.23 a TES.32 (10x)

ESCALA-1:75

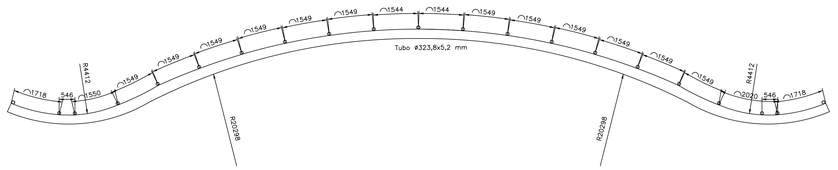

TESOURAS TES.02 / 05 / 08 / 11 (4x)

ESCALA-1:75

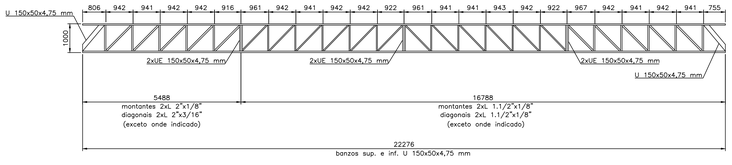

TRELIÇAS TR.01 / TR.03 - 02 peças

ESCALA-1:75

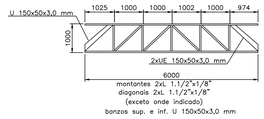

TRELIÇAS TR.04 / TR.05 - 02 peças

ESCALA-1:75

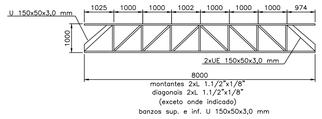

TRELIÇA TR.06 - 01 peça

ESCALA-1:75

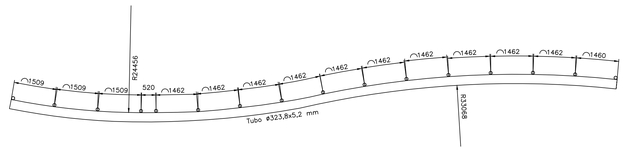

TESOURAS TES.34 a TES.45 (12x)

ESCALA-1:75

Notas gerais:
1 - Todas as cotas em milimetros (exceto indicado).
2 - Conferir medidas "in loco".
3 - As dimensões dos pilares apresentados no desenho são apenas ilustrativos, podendo ser alterados.

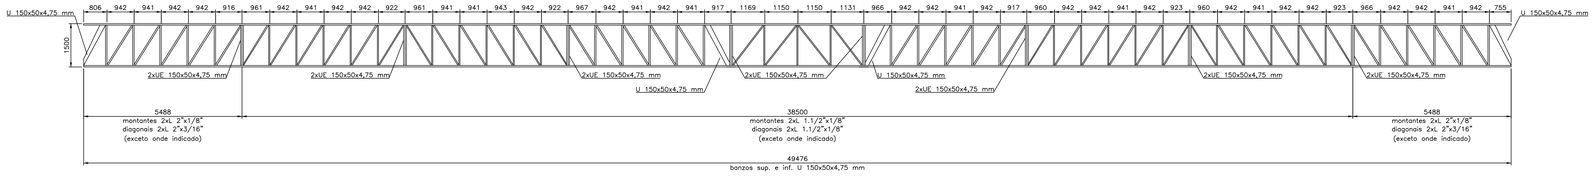

TRELIÇA TR.02 - 01 peça

ESCALA-1:75

Revisão	Data	Assinatura	Observação
02	31/07/2017		Revisão geral
01	28/05/2017		Revisão geral
00	24/04/2017		Emissão Inicial

3M ENGENHARIA E CONSULTORIA
Soluções em Engenharia

Cálculo e Projetos
Av. Joana da Costa Ferreira, 248 – Nova Uberlândia
CEP–38.412–632 Uberlândia–MG
Tel.: (34) 3213–7608/9–9979–1013
e–mail: marconiviana@yahoo.com.br
marconi@hotmail.com.br

COBERTURA RODOVIÁRIA

PROPRIETÁRIO:	ASS. PROP.:
OBRA: COBERTURA RODOVIÁRIA	ASS ENG°: Marconi Viana Porta
LOCAL: RODOVIÁRIA SÃO SIMÃO SÃO SIMÃO–GO	CREA–MG: 97196/D
CONTEÚDO: DETALHES TESOURAS E TRELIÇAS	
OBSERVAÇÕES: REPRODUÇÃO PROIBIDA. ESTE DOCUMENTO É CONFIDENCIAL E NÃO DEVE SER COPIADO OU SEU CONTEUDO REVELADO TOTAL OU PARCIALMENTE PARA PESSOA NÃO AUTORIZADA.	DATA: MAI/2017 / ESCALAS: indicadas
	PROJETO Nº: — / FOLHA: 06/07