PLANTA
ESCALA-1/100

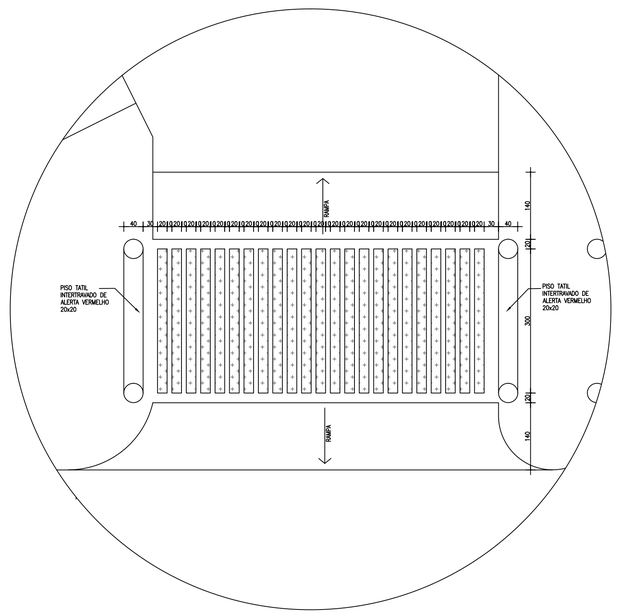

DET. TRAVESSIA ELEVADA
ESCALA-1/50

PISO INTERTRAVATO COM PAGINAÇÃO EM TRAMA

MÓDULO DE PAGINAÇÃO
ESCALA-1/20

OBS: CONFERIR NÍVEIS E MEDIDAS NO LOCAL

Taciana Bernardes | Roberta Cardoso
(34) 9187-0629 | (34) 8852-5282
Rua Barão de Camargos, 349, sala 8 - Lídice
Uberlândia-MG
Bernardes | Cardoso Arquitetura

PAGINAÇÃO DE PISO

QUADRA 24 ENTRE AVENIDA GOIÁS E AVENIDA BRASIL
BAIRRO - GO

ÁREAS M²

ASSINATURAS:

PROJETO:
TACIANA MARIA NOGUEIRA BERNARDES
ARQUITETA CAU: A57448-1

SECRETÁRIO MUNICIPAL:
INFRA ESTRUTURA
LOURIVAL GOMES JARDIM

CONTEÚDO:	DATA:	ESCALA:	FOLHA:
PAGINAÇÃO DE PISO	AGOSTO 2017	INDICADA	01/01

ARQUITETAS:
ROBERTA CARDOSO E TACIANA BERNARDES