


AV. DA VITÓRIA 475 METROS

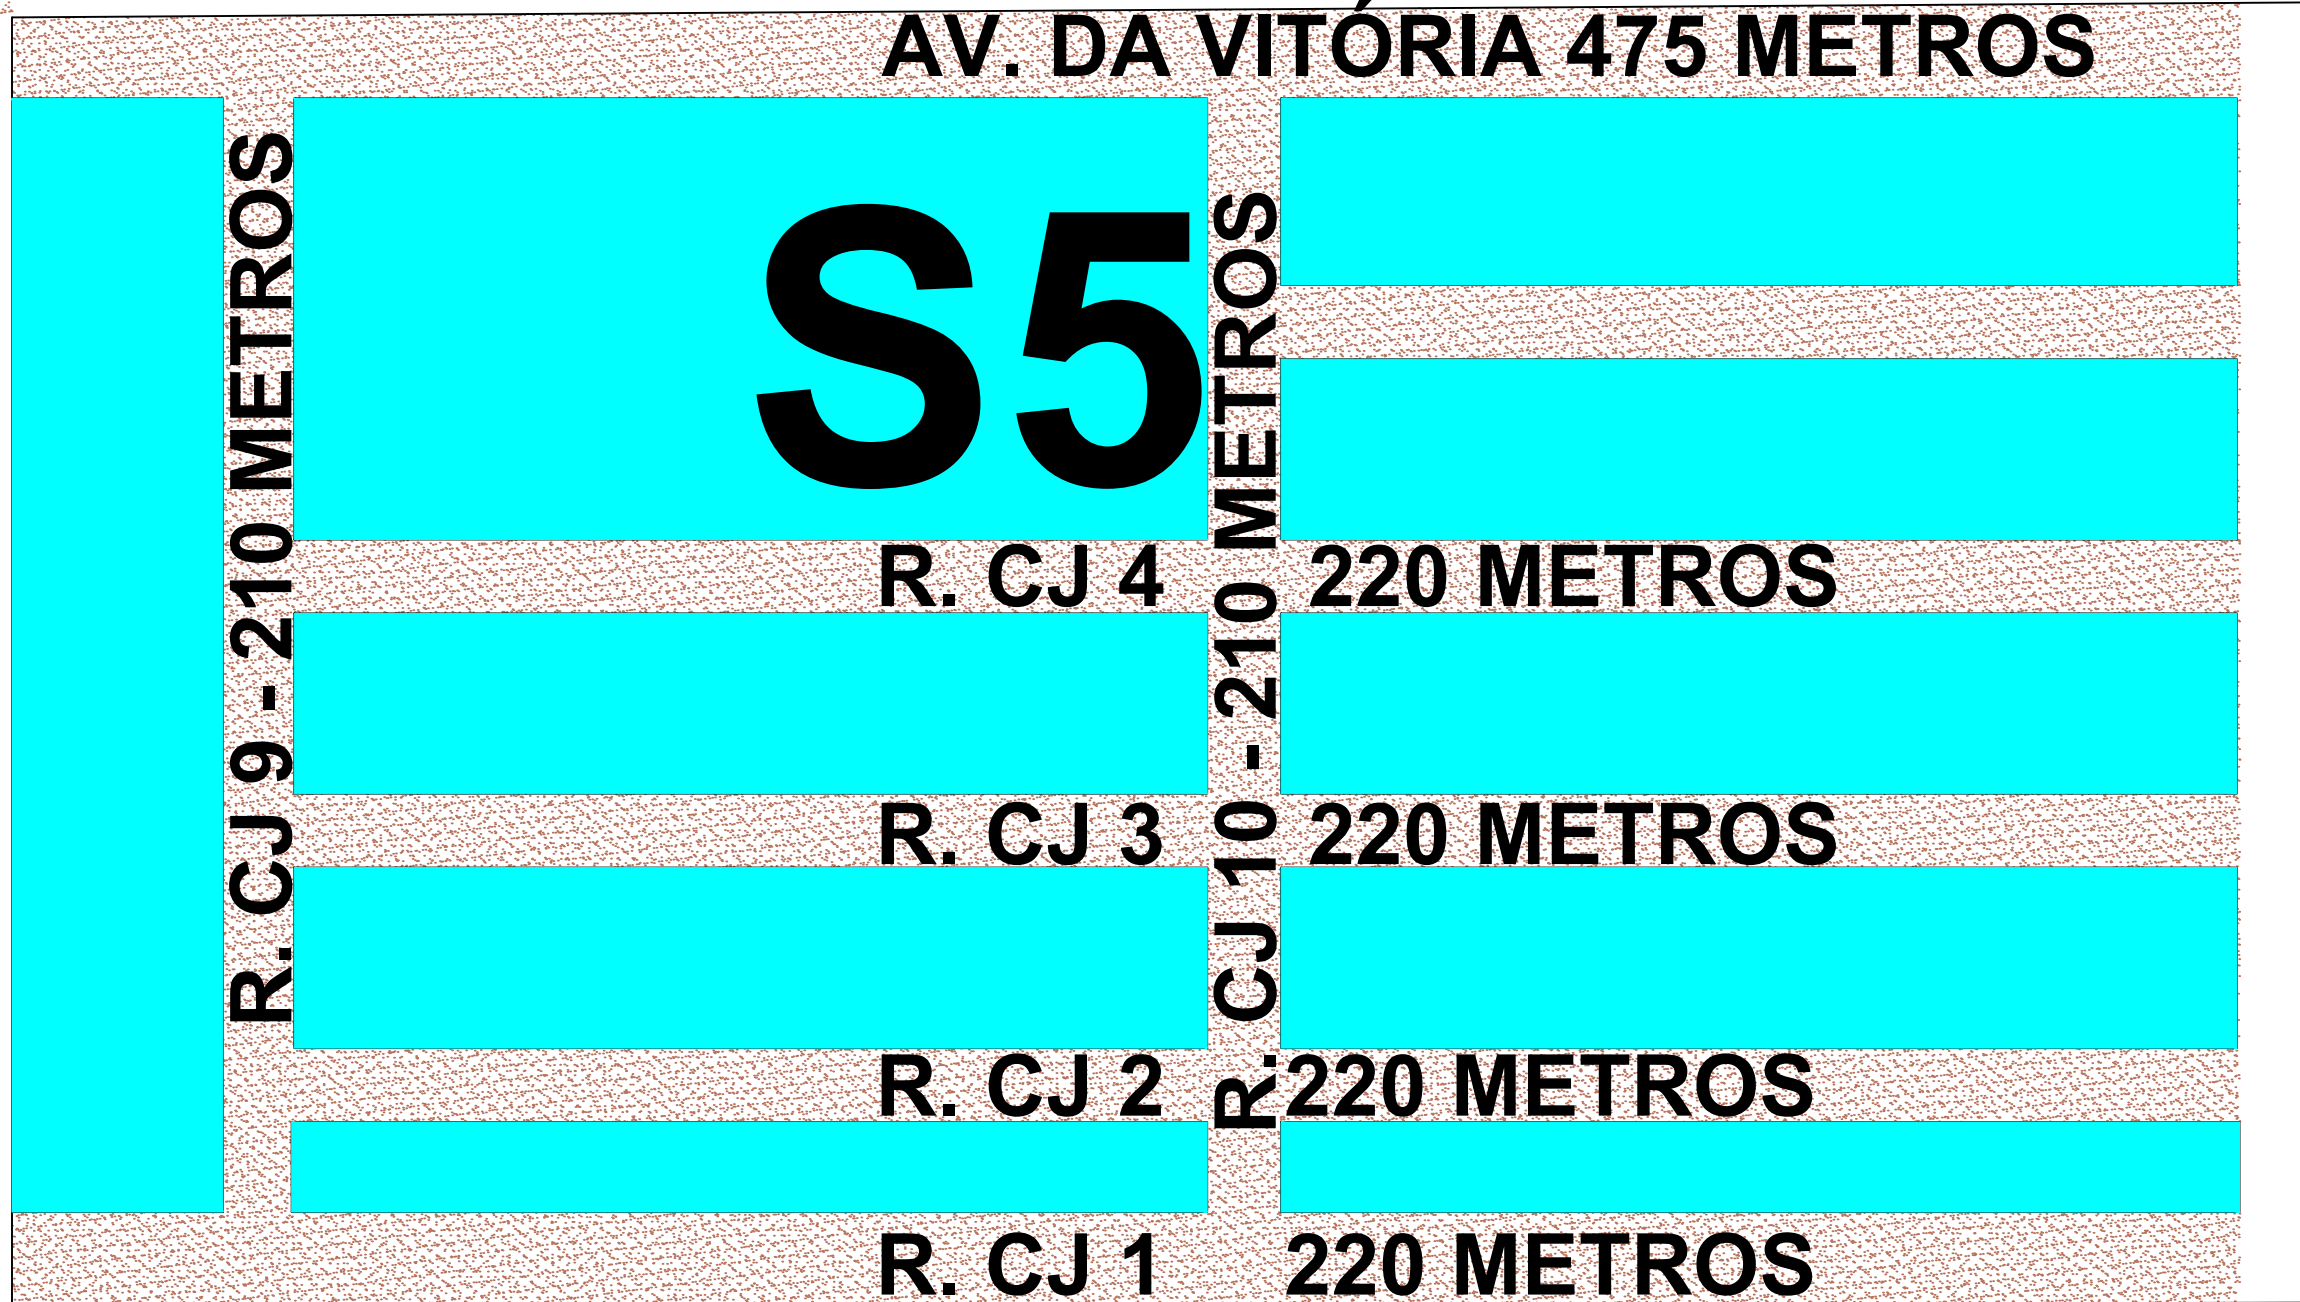

LEGENDA



VARRIÇÃO SETOR 5

TOTAL 1.775m

QUANTIDADE DE PROFISSIONAIS

TOTAL 6



Data: 18/05/2017

Escala: S/ ESCALA

Projeto: SERVIÇOS DE VARRIÇÃO DE SÃO SIMÃO-GO - SETOR 5

Local: São Simão/GO

Proprietário: Município de São Simão Goiás CNPJ 02.056.778/0001-48

Engenheira Civil:

Jéssica Drigo Gonzaga
Eng. Civil, CREA: 1013482220D-GO

Secretário Municipal de Infraestrutura:

José Angelo Goulart
CREA: 64.631/D SP GO

Folha de N°
5/8