



**Trevo entrada pela
Av. Rio de Janeiro**

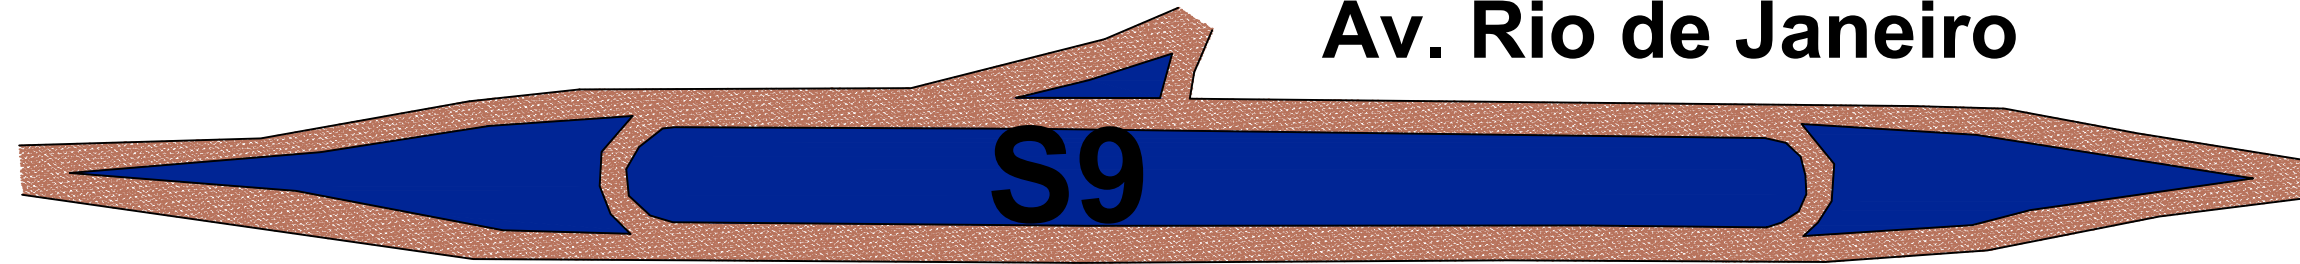

**Trevo entrada pela
Av. Eucalípto**

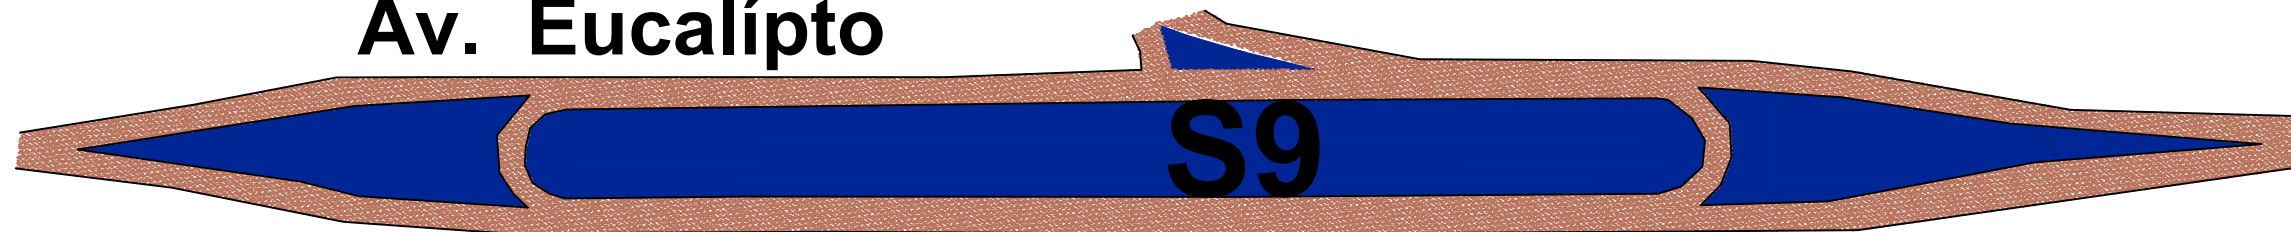

**QUANTIDADE DE
PROFISSIONAIS**

TOTAL	4
--------------	----------

LEGENDA

 **VARRIÇÃO**

**VARRIÇÃO
SETOR 9**

**Conforme termo de
referência**



Data: 30/05/2017

Escala: S/ ESCALA

Projeto: **SERVIÇOS DE VARRIÇÃO DE
SÃO SIMÃO-GO - SETOR 9**

Local: São Simão/GO

Proprietário: Município de São Simão Goiás CNPJ 02.056.778/0001-48

Engenheira Civil:

Jéssica Drigo Gonzaga
Eng. Civil, CREA: 1013482220D-GO

Secretário Municipal de Infraestrutura:

José Angelo Goulart
CREA: 64.631/D SP GO

Folha de N°
1/1