



CORTE BOX 01 AO 05
ESCALA-1/25

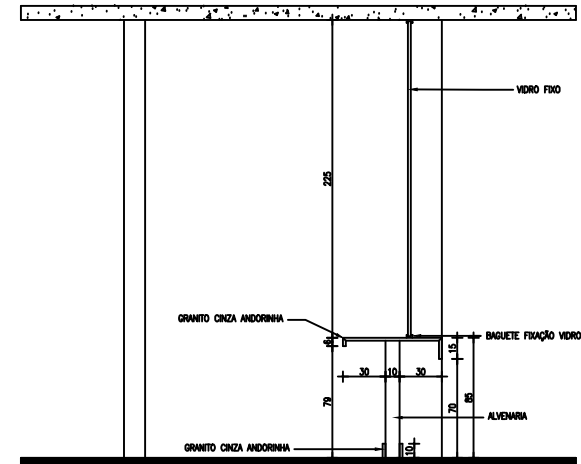

CORTE BOX 06
ESCALA-1/25

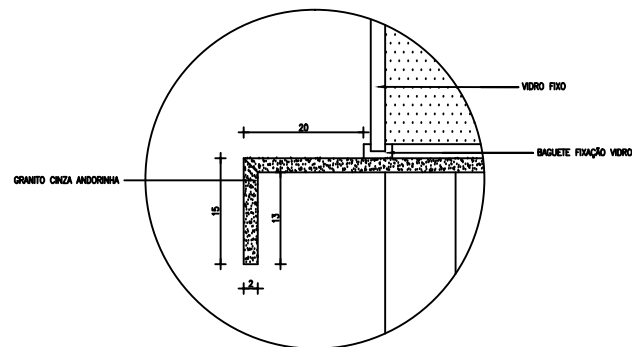

DETALHE GRANITO
ESCALA-1/5