



V1
ESC 1:75

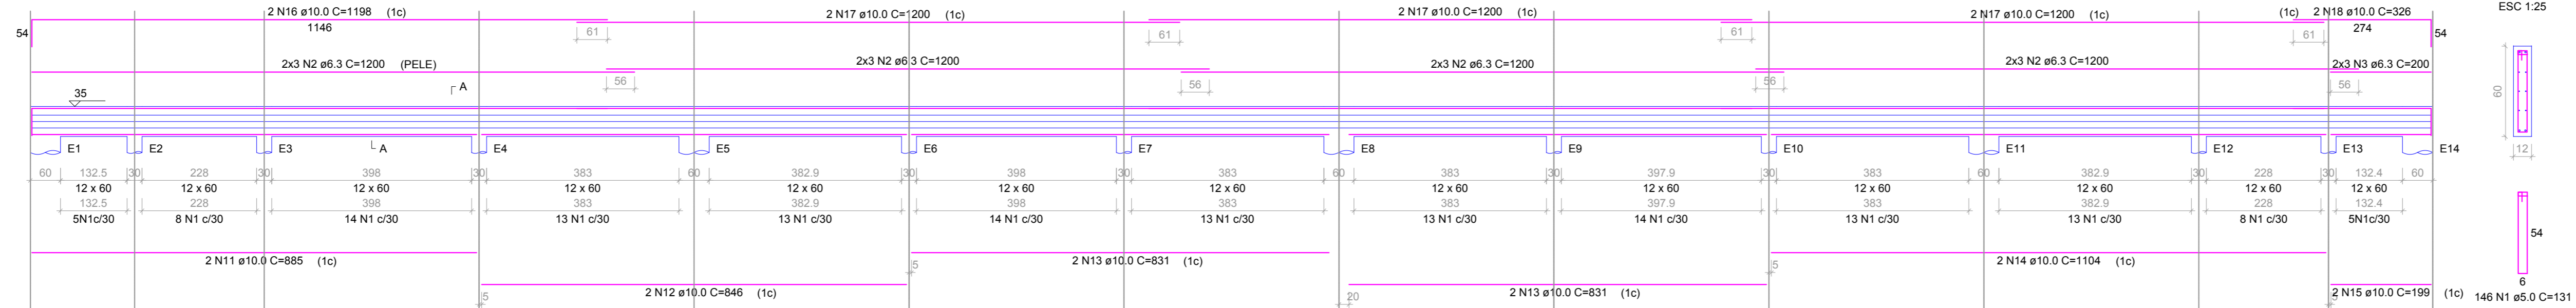


SEÇÃO A-A
ESC 1:25

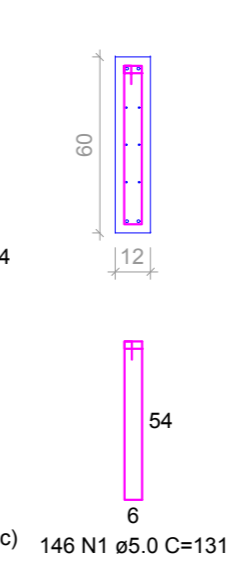


RELAÇÃO DO AÇO

ACO	N	DIAM (mm)	QUANT	C. UNIT (cm)	C. TOTAL (cm)
CASO	1	5.0	462	131	60522
CASO	2	6.3	72	1200	86400
CASO	3	6.3	12	200	2400
CASO	4	6.3	12	474	5688
CASO	5	8.0	2	162	324
CASO	6	8.0	2	151	302
CASO	7	8.0	2	226	452
CASO	8	8.0	4	300	1200
CASO	9	8.0	2	216	432
CASO	10	8.0	2	852	1704
CASO	11	10.0	2	885	1770
CASO	12	10.0	2	841	1682
CASO	13	10.0	2	831	1662
CASO	14	10.0	2	1104	2208
CASO	15	10.0	2	109	218
CASO	16	10.0	2	118	236
CASO	17	10.0	16	1200	19200
CASO	18	10.0	4	200	800
CASO	19	10.0	2	856	1712
CASO	20	10.0	2	1164	2328
CASO	21	10.0	2	885	1770
CASO	22	10.0	2	816	1632
CASO	23	10.0	2	854	1708
CASO	24	10.0	4	910	3640
CASO	25	10.0	2	853	1706
CASO	26	10.0	4	990	3960

V2
ESC 1:75

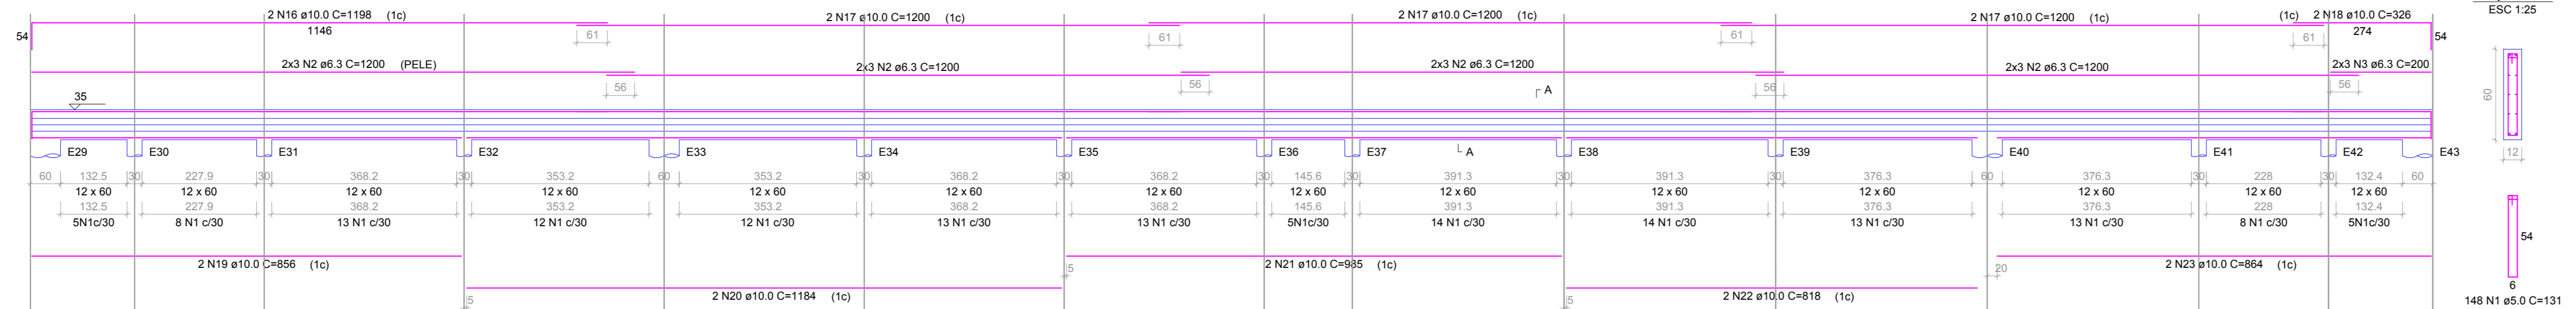

SEÇÃO A-A
ESC 1:25

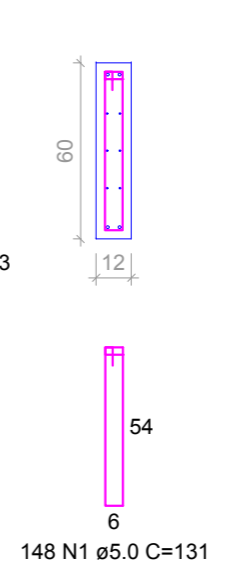


RESUMO DO AÇO


ACO	DIAM (mm)	C. TOTAL (cm)	PESO + 10% (kg)
CASO	6.3	944.6	254.3
CASO	8.0	60.6	30.2
CASO	10.0	906.2	394
CASO	5.0	800.2	102.6
PESO TOTAL (kg)			
CASO		668.5	
CASO		102.6	

Volume de concreto (C-20) = 10.87 m³


V3
ESC 1:75

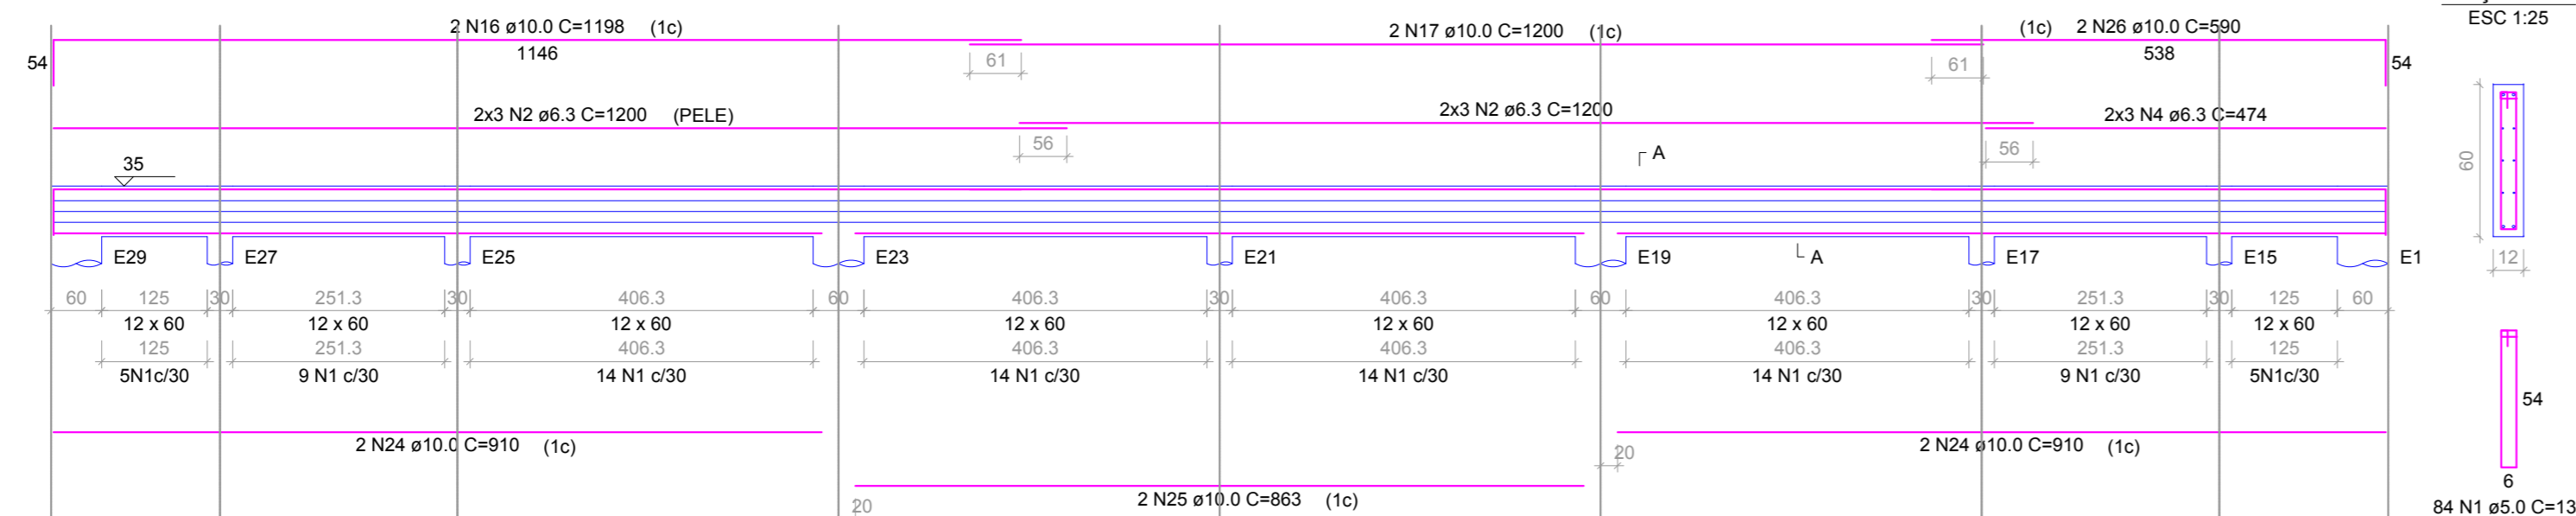


SEÇÃO A-A
ESC 1:25

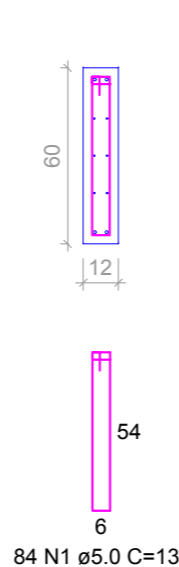

V4
ESC 1:75

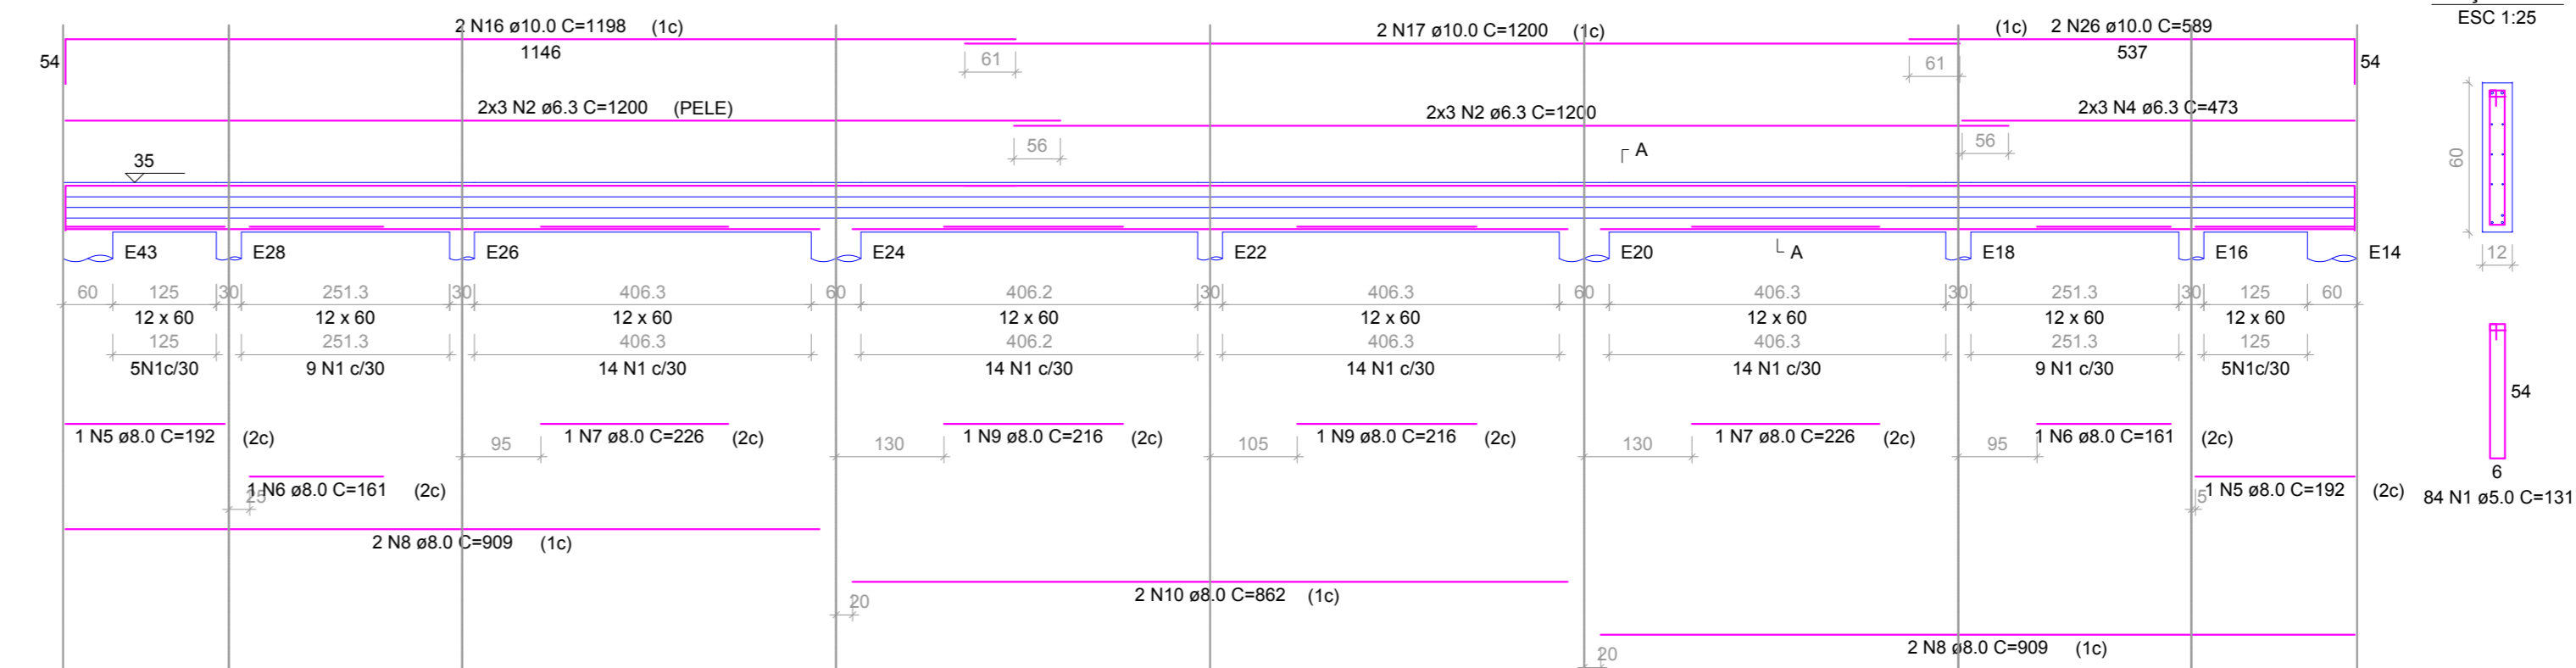

SEÇÃO A-A
ESC 1:25

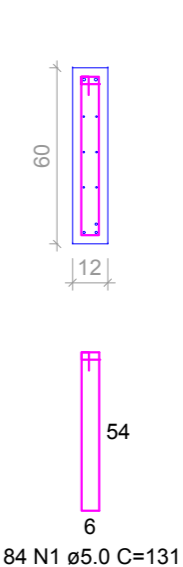



CONSURSAN
Construções, Urbanismo e Saneamento LTDA
consursan@hotmail.com
Fone: (62) 3645-3100

FUND./ESTRUTURA

CLIENTE: PREFEITURA MUNICIPAL DE SÃO SIMÃO - GO

PROJETO: CONSTRUÇÃO DE CAMPO DE FUTEBOL SOCIETY - SICONV.: 090322/2017

ENDEREÇO: AV. BRASIL COM RUA 54 QD1 S/N SÃO SIMÃO - GO

REFERENTE: DETALHAMENTO VIGA BALDRAME

ÁREAS: ÁREA DO CAMPO DE GRAMA SINTÉTICA: 1.291,29 m²

A.R.T. Nº: 1207901422

3/3