



PROJEÇÃO DA COBERTURA

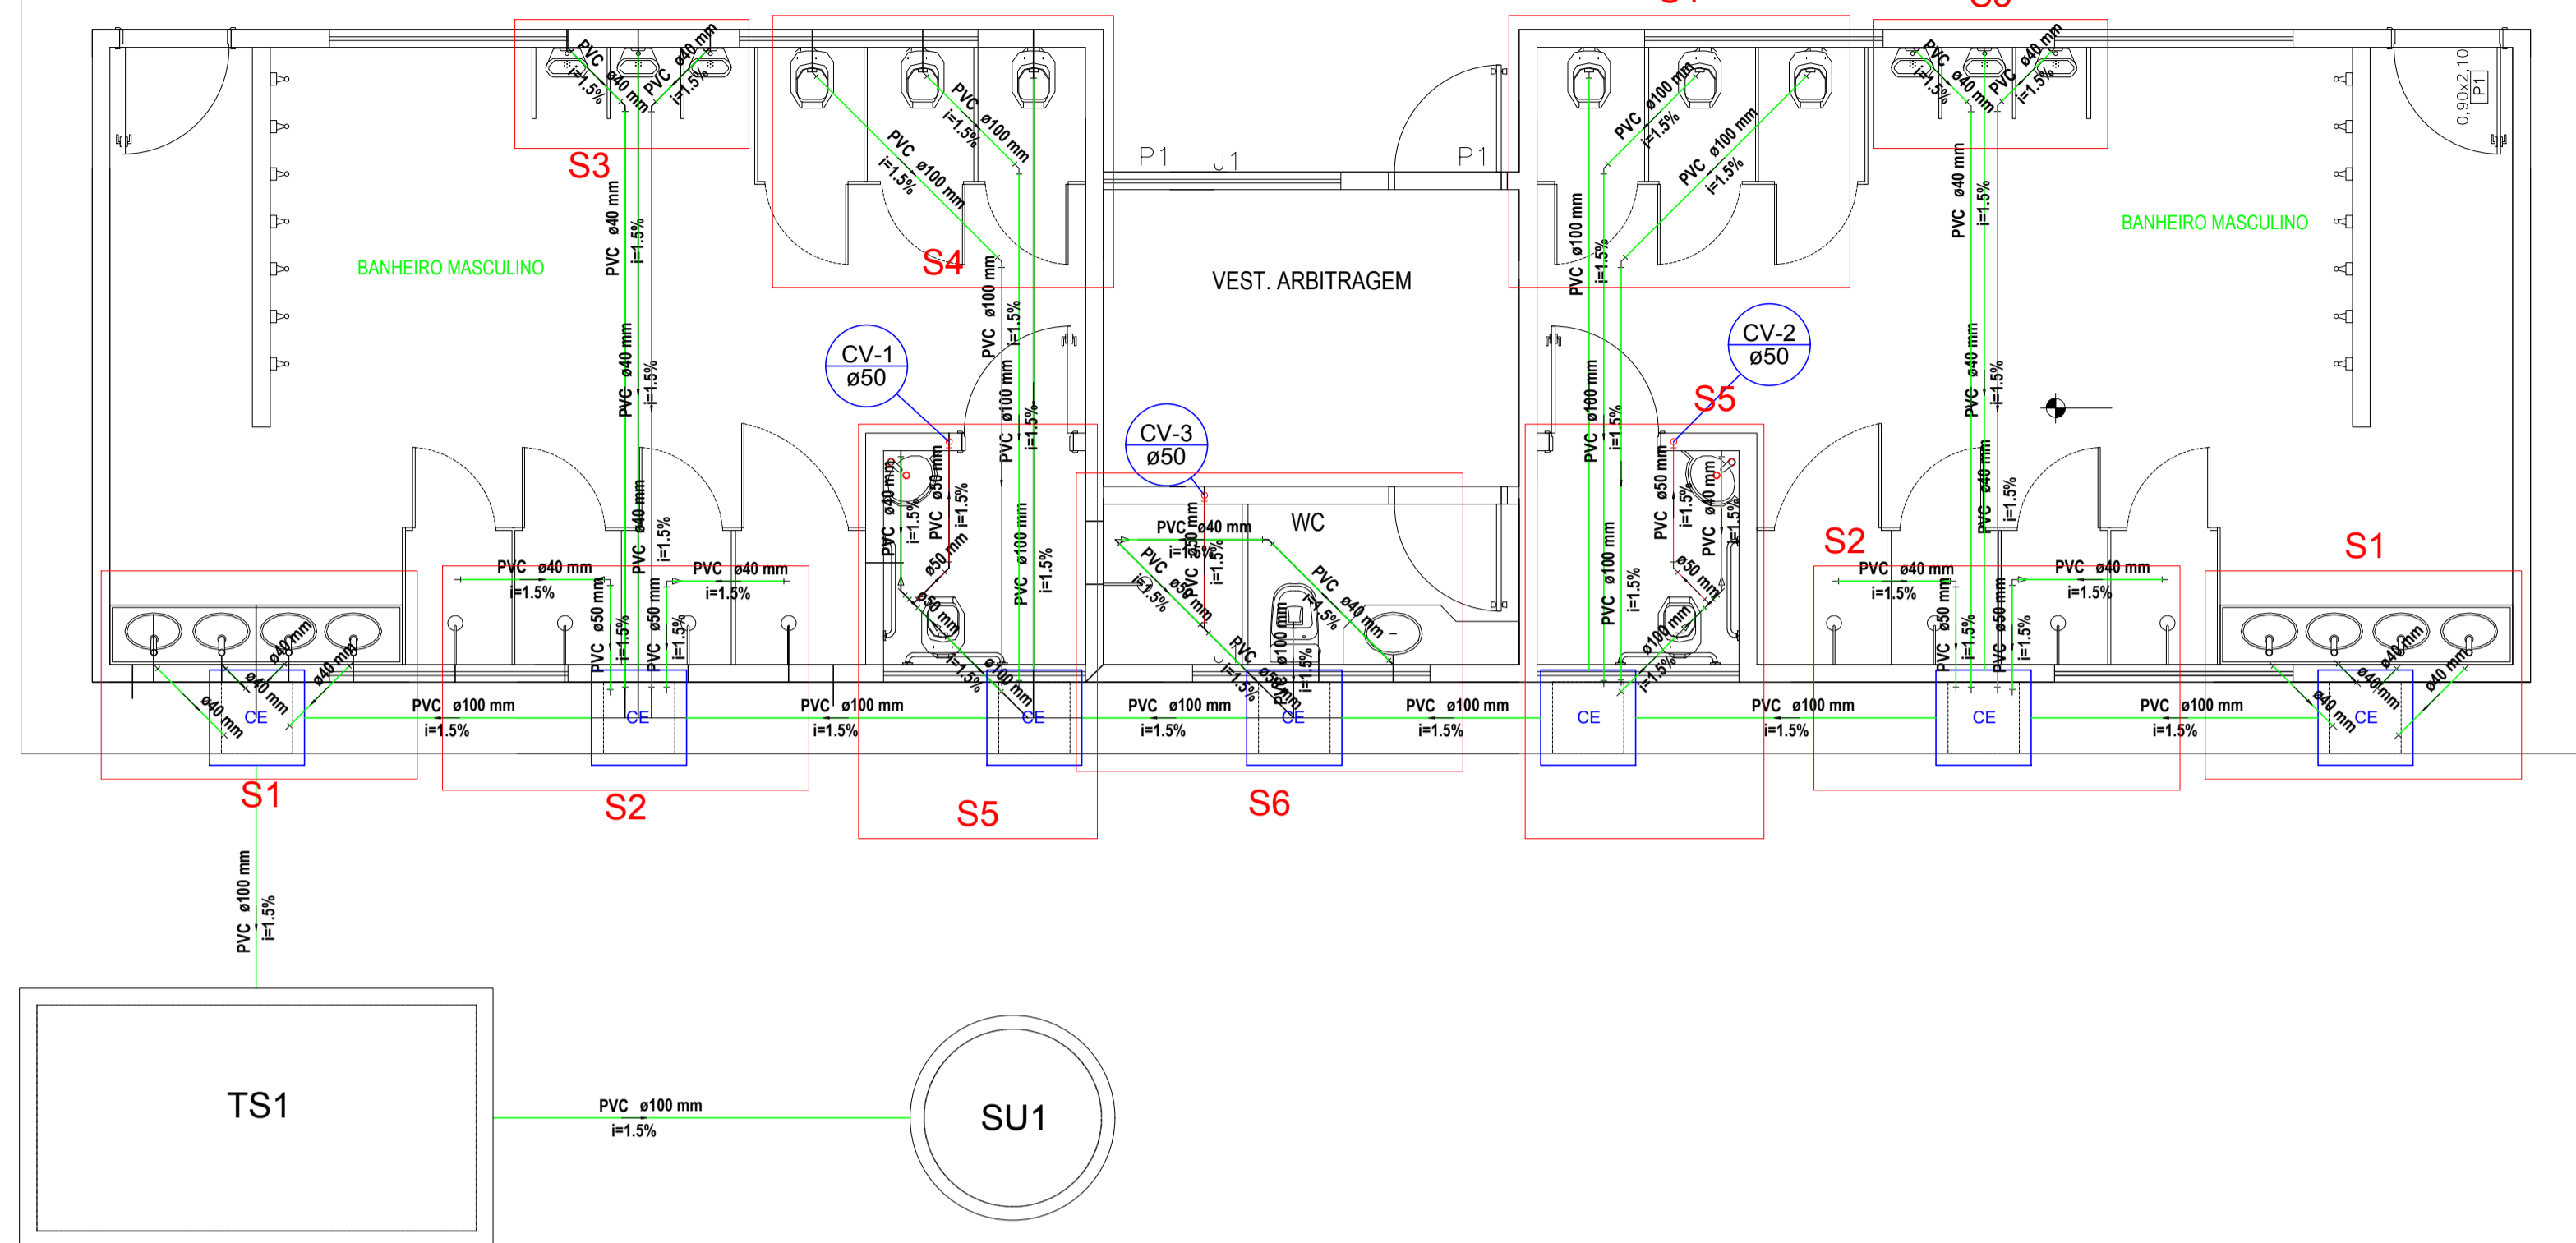

PROJEÇÃO DA COBERTURA

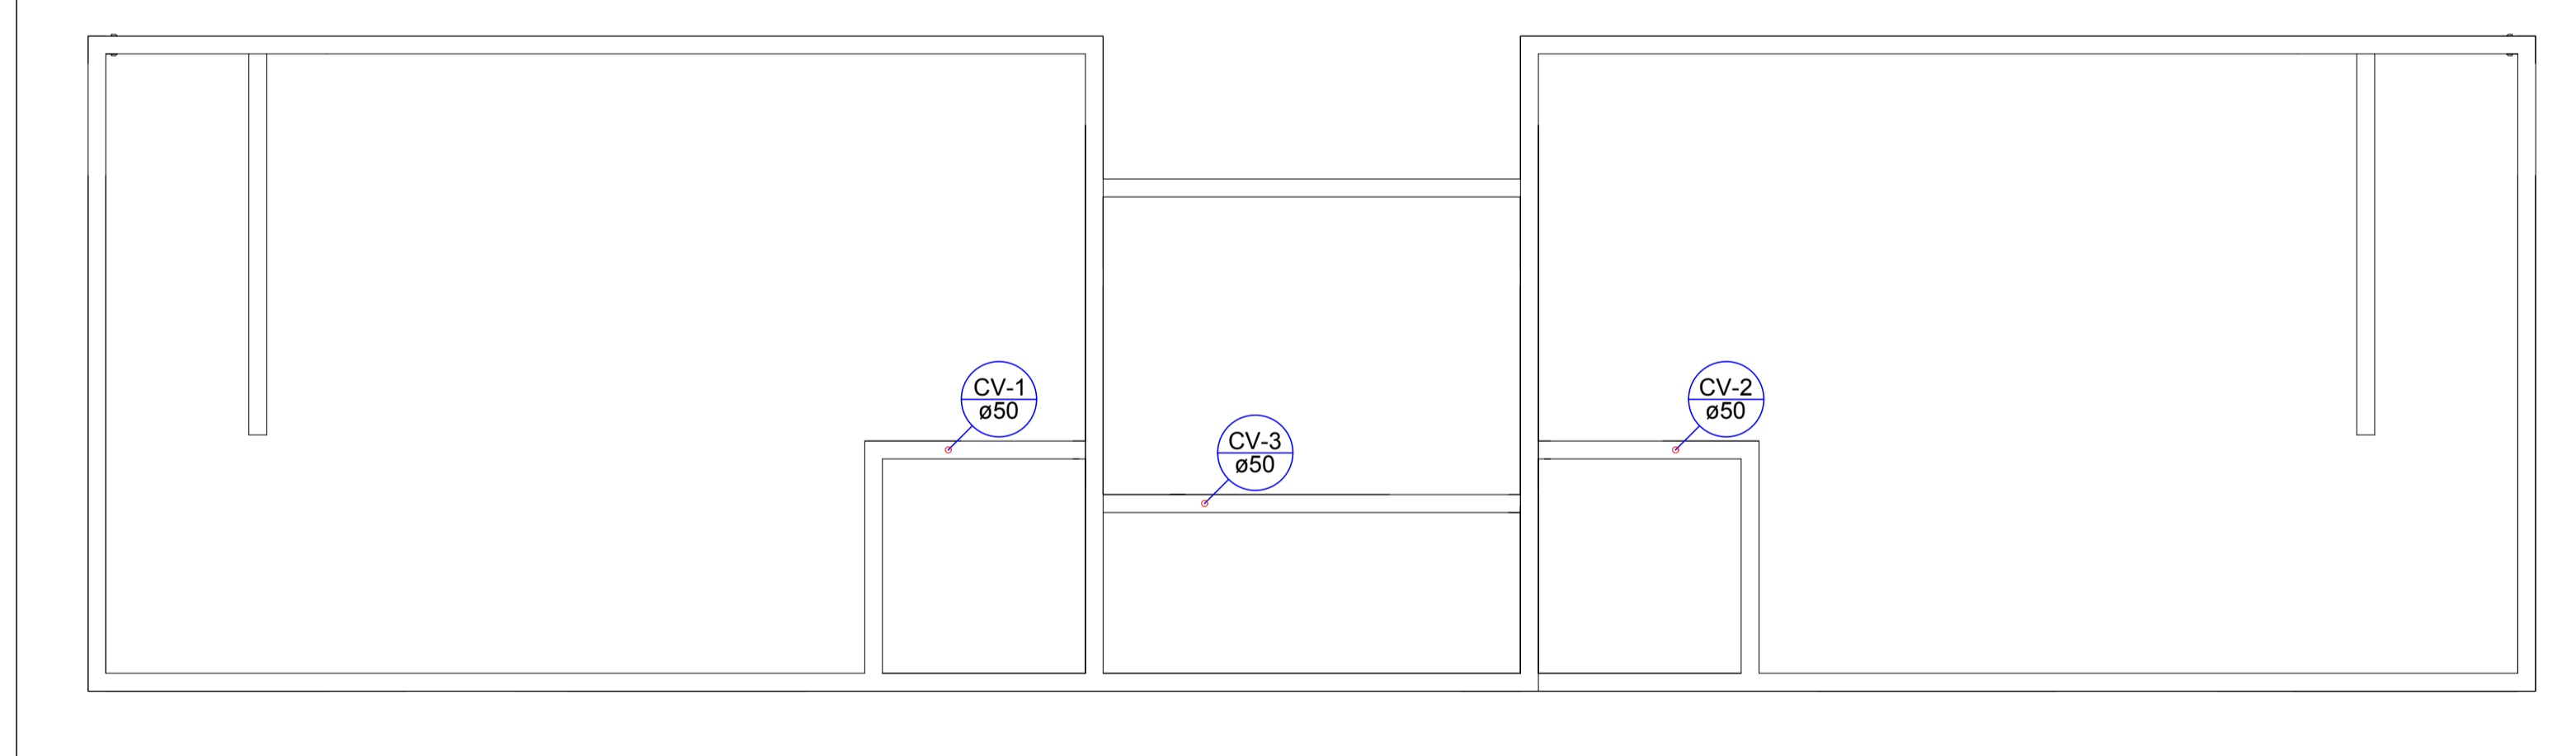

Lista de Materiais	
<b>Caixas de Passagem</b>	
Caixa de inspeção esgoto simples	7 pçs
CE- 60x60 cm	
<b>PVC Acessórios</b>	
Caixa sifonada girafácil montada c/ grelha e porta grelha 100x140x50	7 pçs
Ralo sifonado alt. reg. saída 40	4 pçs
100 mm - 40 mm	
Sifão de copo pl pia e lavatório	11 pçs
1" - 1.1/2"	
Sifão flexível pl Mictório	6 pçs
1.1/4" - 2"	
Válvula pl lavatório e tanque	11 pçs
1"	
<b>PVC Esgoto</b>	
Bucha de redução longa	6 pçs
50 mm - 40 mm	
Curva 45 longa	4 pçs
100 mm	
Curva 45 longa Akros	5 pçs
40 mm	
Curva 90 curta	7 pçs
100 mm	
Joelho 90	21 pçs
100 mm	
Joelho 90	1 pçs
40 mm	
50 mm	2 pçs
Joelho 90 c/ visita	
100 mm - 50 mm	2 pçs
Joelho 90 c/anel pl esgoto secundário	11 pçs
40 mm - 1.1/2"	
Tubo PVC ponta-bolsa c/ virola	61.72 m
100 mm - 4"	
50 mm - 2"	6.50 m
Tubo rígido c/ ponta e bolsa soldável	46.65 m
40 mm	
Tubo rígido c/ ponta lisa	2.36 m
40 mm - 4"	
Tê sanitário	10.20 m
50 mm - 50 mm	2 pçs
<b>Unidades de tratamento</b>	
Alça	2 pçs
Farro	
Argamassa	1.65 m <sup>2</sup>
Brita	1.77 m <sup>3</sup>
Tampa	
Hermética	2 pçs
Tijolo	
Furado	424 pçs
Maciço	1411 pçs
<b>PVC Esgoto</b>	
Curva 45 longa	2 pçs
50 mm	
Joelho 90	3 pçs
50 mm	
Tubo PVC ponta-bolsa c/ virola	3.40 m
50 mm - 2"	
Tê sanitário	
50 mm - 50 mm	1 pçs

Lista de Materiais	
<b>PVC Esgoto</b>	
Terminal de ventilação	3 pçs
50 mm	
Tubo PVC ponta-bolsa c/ virola	8.90 m
50 mm - 2"	

Legenda Detalhada	
○ Terminal de ventilação- coluna	
○ PVC Esgoto	
○ Terminal de ventilação	1 pçs
50 mm	

Legenda Detalhada	
● Caixa sifonada girafácil montada c/ grelha e porta grelha	
PVC Acessórios	
Caixa sifonada girafácil montada c/ grelha e porta grelha 100x140x50	1 pçs
CE	
Caixas Inspeção Esgoto Simples	
Caixas de Passagem	
Caixa de inspeção esgoto simples	1 pçs
CE- 60x60 cm	
● Chuveiro Residencial	
PVC Acessórios	
Ralo sifonado alt. reg. saída 40	1 pçs
100 mm - 40 mm	
PVC Esgoto	
Curva 90 curta	1 pçs
40 mm	
Curva 45 Longa para Esgoto Sanitário	
PVC Esgoto	
Curva 45 longa	1 pçs
100 mm	
Curva 45 longa Akros	
PVC Esgoto	
Curva 45 longa Akros	1 pçs
40 mm	
Joelho 90- coluna bolsa	
PVC Esgoto	
Joelho 90	1 pçs
50 mm	
● Lavatório Residencial com sifão	
PVC Acessórios	
Sifão de copo pl pia e lavatório	1 pçs
1" - 1.1/2"	
Válvula pl lavatório e tanque	1 pçs
1"	
PVC Esgoto	
Curva 90 curta	1 pçs
40 mm	
Joelho 90 c/anel pl esgoto secundário	1 pçs
40 mm - 1.1/2"	
Tubo rígido c/ ponta lisa	0.60 m
40 mm	
● Mictório de Descarga Automática- DN 40mm	
PVC Acessórios	
Sifão flexível pl Mictório	1 pçs
1.1/4" - 2"	
PVC Esgoto	
Bucha de redução longa	1 pçs
50 mm - 40 mm	
Curva 90 curta	1 pçs
40 mm	
Joelho 90	1 pçs
40 mm	
Tubo rígido c/ ponta lisa	0.60 m
40 mm	
● Ramais de Ventilação	
PVC Esgoto	
Joelho 90	1 pçs
50 mm	
Tê sanitário	1 pçs
50 mm - 50 mm	
● Vaso Sanitário c/ J90° com visita	
PVC Esgoto	
Joelho 90 c/ visita	1 pçs
100 mm - 50 mm	
● Vaso Sanitário c/ curva 90°	
PVC Esgoto	
Curva 90 curta	1 pçs
100 mm	

NOTA: OS DETALHES OMISSOS E/OU ALTERAÇÕES NECESSÁRIAS À EXECUÇÃO DA OBRA DEVERÃO SER PREVIAMENTE DISCUTIDAS COM A FISCALIZAÇÃO.

**CONSURSAN**  
 Construções, Urbanismo e Saneamento LTDA  
 consursan@hotmail.com  
 Fone: (62) 3645-3100

## HIDRO-SANIT.

CLIENTE	PREFEITURA MUNICIPAL DE SÃO SIMÃO			
OBRA	Nº 863508/2017 - Operação 1048139-ES VESTIÁRIOS - CAMPO DE FUTEBOL			
ENDEREÇO	AV. BAHIA ESQ. COM RUA 26 E RUA RIO GRANDE DO NORTE SÃO SIMÃO - GO			
REFERENTE	PLANTAS, LEGENDAS, LISTA DE MATERIAIS			
ÁREAS	ÁREA CONSTRUÍDA: 108,78 m <sup>2</sup>			
A.R.T.	NEI LAMBOLLA CREA: 43965-D-MG			Prancha Nº
	PREFEITURA MUNICIPAL DE SÃO SIMÃO - GO CNPJ: 45.369.220/0001-25			1/4
Desenho	Revisão	Escala(s)	Unidade(s)	Data
BETHHO	00	INDICADA	MÉTRICA	DEZEMBRO/2018
				ART Nº
				1020190001467