


VESTIÁRIO  
ÁREA: 108,78 m²

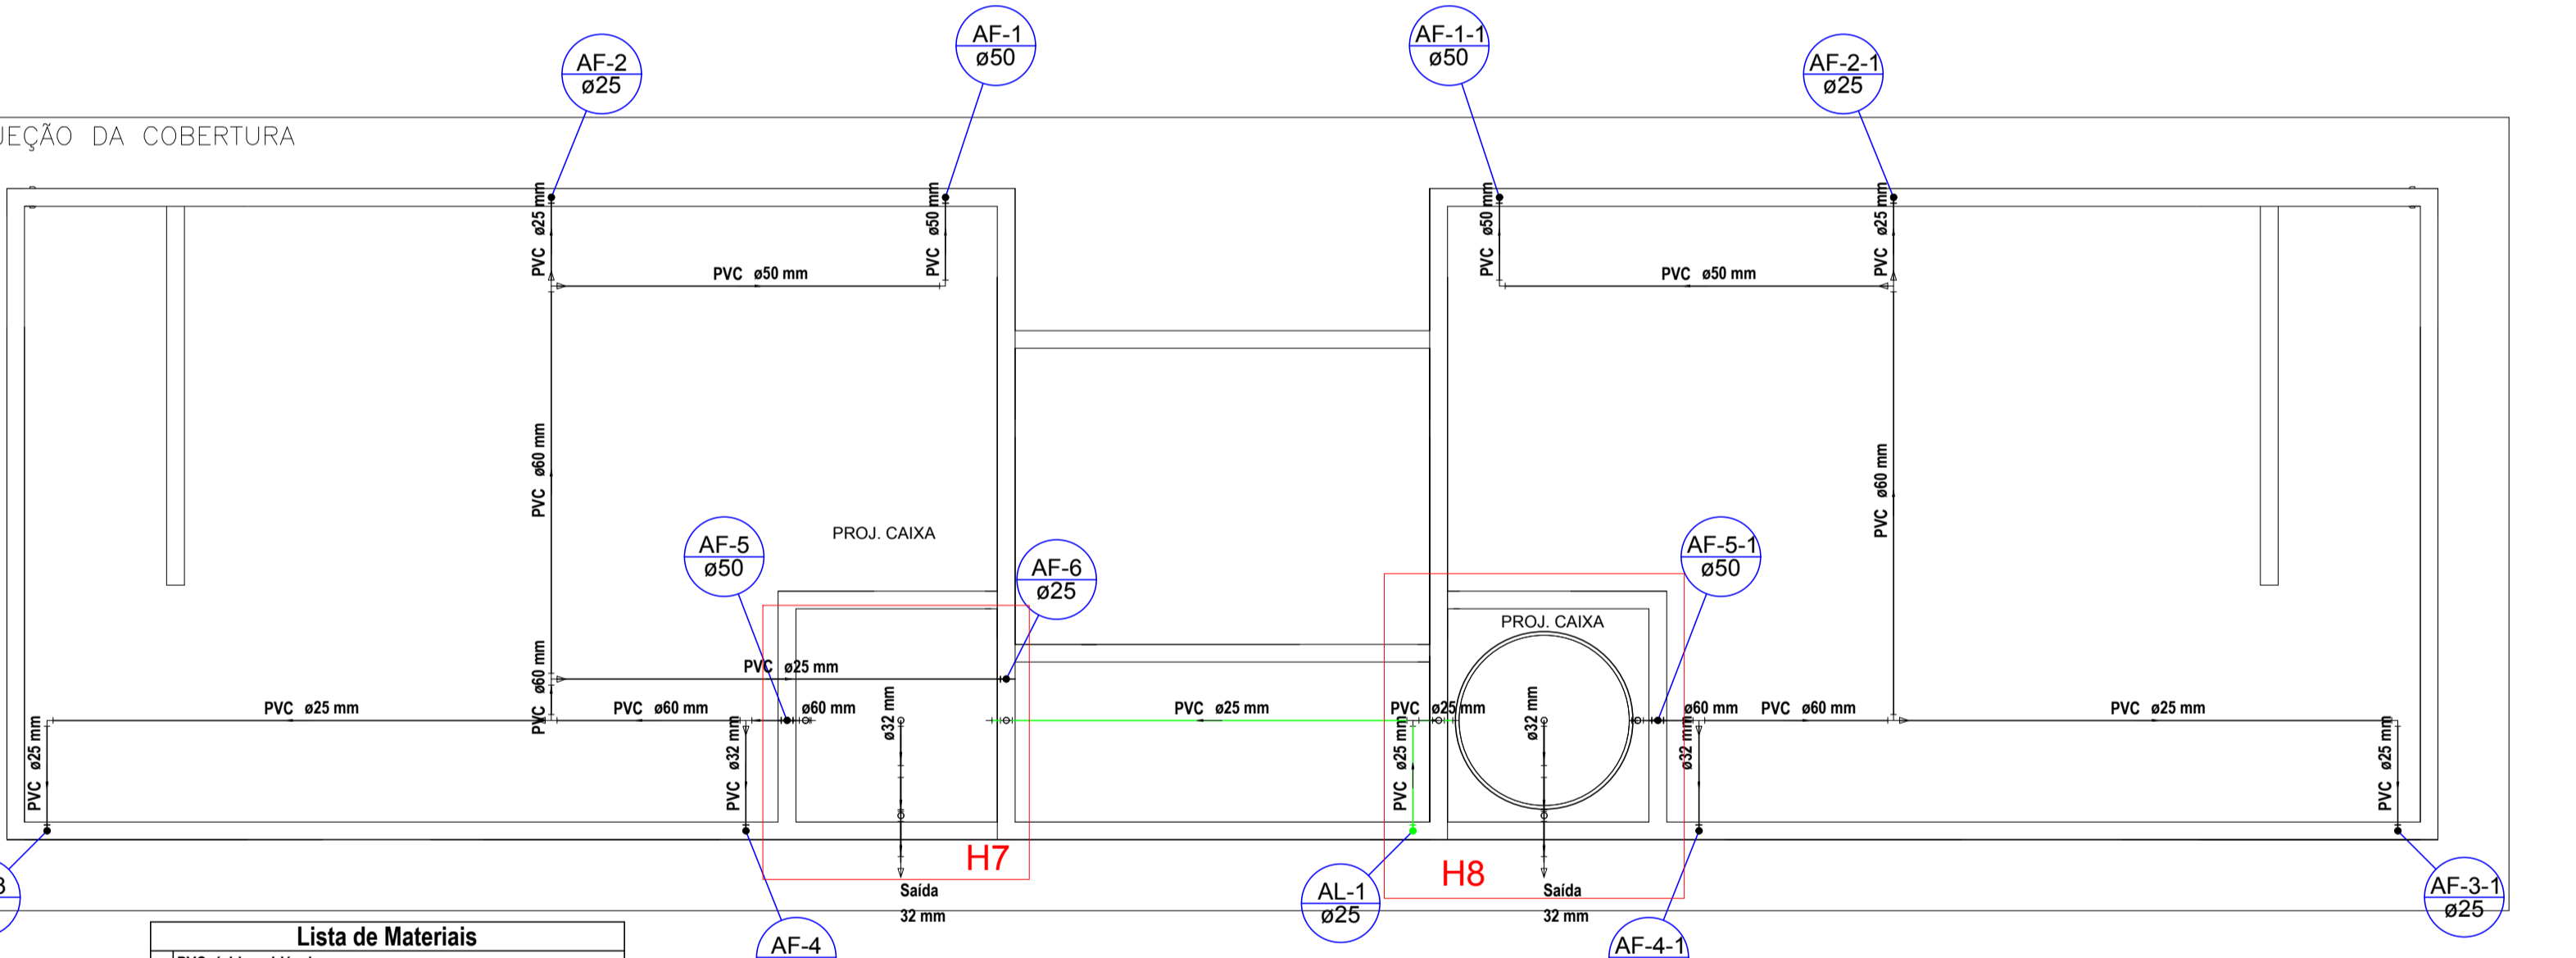

Lista de Materiais	
<b>PVC rígido soldável</b>	
Adapt sold c/ flange fixo p cx. d'água 25 mm - 3/4"	2 pç
Boia de Caixa D'água 25mm	2 pç
Curva 90 soldável 25 mm	5 pç
Tubos 25 mm	8.45 m
Tê 90 soldável 25 mm	1 pç
<b>Metais</b>	
Registro de gaveta bruto ABNT 1"	2 pç
2"	2 pç
<b>PVC rígido soldável</b>	
Adapt sold c/ flange livre p cx. d'água 32 mm - 1"	4 pç
60 mm - 2"	2 pç
Adapt sold curto c/bolsa-rosca p registro 32 mm - 1"	4 pç
60 mm - 2"	4 pç
Bucha de redução sold. curta 60 mm - 50 mm	4 pç
Bucha de redução sold. longa 60 mm - 25 mm	5 pç
60 mm - 32 mm	2 pç
Curva 90 soldável 25 mm	7 pç
32 mm	6 pç
50 mm	4 pç
60 mm	4 pç
Tubos 25 mm	20.17 m
32 mm	9.39 m
50 mm	11.47 m
60 mm	14.13 m
Tê 90 soldável 32 mm	2 pç
60 mm	9 pç

Legenda Detalhada	
Registro bruto gaveta ABNT c/PVC soldável - RG	
<b>Metais</b>	
Registro de gaveta bruto ABNT 1"	1 pç
PVC rígido soldável	
Adapt sold.c/roscas-rosca p registro 32 mm - 1"	2 pç
<b>Saídas livres</b>	
<b>PVC rígido soldável</b>	
Adapt sold c/ flange fixo p cx. d'água 25 mm - 3/4"	1 pç
Boia de Caixa D'água 25mm	1 pç

Legenda das indicações	
RG	Registro bruto gaveta ABNT c/PVC soldável - 1"
Salda	Saídas livres - 32 mm

Lista de Materiais	
<b>Metais</b>	
Registro esfera borboleta bruto PVC 3/4"	1 pç
<b>PVC misto soldável</b>	
Joelho 90 soldável c/ rosca 25 mm - 3/4"	3 pç
PVC rígido roscável 25 mm - 3/4"	0.28 m
<b>Alimentação</b>	
Adapt sold.c/roscas-rosca p registro 25 mm - 3/4"	1 pç
Curva 90 soldável 25 mm	5 pç
Joelho 90" soldável 25 mm	1 pç
Tubos 25 mm	24.78 m
<b>Aparelho</b>	
Chuveiro 25mm x 3/4"	9 pç
Mictório de Descarga Descontínua 3/4"	6 pç
Torneira de lavatório 25 mm - 1/2"	11 pç
Vaso Sanitário c/ cx. acoplada 12"	1 pç
Vaso Sanitário p/ Válvula de Descarga de 1 1/2" 40mm - 1 1/2"	8 pç
<b>Cobre</b>	
Conector bolsa - ponta 22 mm x 3/4"	4 pç
<b>Metais</b>	
Registro de Chuveiro branco PVC 3/4"	9 pç
Registro de gaveta c/ canopla cromada 1"	2 pç
1 1/2"	4 pç
3/4"	5 pç
Válvula de descarga baixa pressão 1 1/2"	8 pç
<b>Metais Pressmatic</b>	
Válvula de descarga baixa pressão 1 1/2"	1 pç
Pressmatic mictório cromado 3/4"	6 pç
<b>PVC Acessórios</b>	
Bolsa de ligação p/ vaso sanitário 1 1/2"	9 pç
Engate flexível cobre cromado com canopla 1/2 - 30cm	1 pç
Engate flexível plástico 1/2 - 30cm	11 pç
Tubo de descarga VDE. 38 mm	8 pç
Tubo de ligação latão cromado c/ canopla p/ vaso Sa. 38 mm	8 pç
<b>PVC misto soldável</b>	
Joelho de redução soldável c/ rosca 25 mm - 1/2"	1 pç
<b>PVC rígido soldável</b>	
Adapt sold.c/roscas-rosca p registro 25 mm - 1"	6 pç
32 mm - 1"	4 pç
50 mm - 1 1/2"	16 pç
Bucha de redução sold. curta 32 mm - 25 mm	2 pç
Bucha de redução sold. longa 50 mm - 25 mm	2 pç
Cruzeta soldável 25 mm	2 pç
Curva 90 soldável 25 mm	18 pç
32 mm	4 pç
50 mm	10 pç
Tubos 25 mm	36.71 m
32 mm	8.00 m
50 mm	15.02 m
Tê 90 soldável 25 mm	2 pç
60 mm	6 pç
Tê de redução 90 soldável 32 mm - 25 mm	6 pç
<b>PVC soldável azul c/ bucha latão</b>	
Joelho 90" soldável com bucha de latão 25 mm - 3/4"	15 pç
Joelho de redução 90" soldável com bucha de latão 25 mm - 1/2"	5 pç
Tê red.90 sold c/ bucha latão B central 25 mm - 1/2"	6 pç

Legenda Detalhada	
<b>Hidrômetros - HIDRÔMETRO</b>	
<b>Metais</b>	
Registro esfera borboleta bruto PVC 3/4"	1 pç
<b>PVC misto soldável</b>	
Joelho 90 soldável c/ rosca 25 mm - 3/4"	3 pç
<b>PVC rígido roscável</b>	
Tubos 3/4"	0.28 m
<b>PVC rígido soldável</b>	
Adapt sold.c/roscas-rosca p registro 25 mm - 3/4"	1 pç
Joelho 90" soldável 25 mm	1 pç
Tubos 25 mm	0.85 m
<b>Registro de chuveiro branco - RP</b>	
<b>Metais</b>	
Registro de Chuveiro branco PVC 3/4"	1 pç
<b>Registro de gaveta c/canopla cromada c/ cobre - RG</b>	
<b>Cobre</b>	
Conector bolsa - ponta 22 mm x 3/4"	2 pç
<b>Metais</b>	
Registro de gaveta c/ canopla cromada 3/4"	1 pç
<b>Registro de gaveta c/canopla cromada c/PVC soldável - RG</b>	
<b>Metais</b>	
Registro de gaveta c/ canopla cromada 1 1/2"	1 pç
<b>PVC rígido soldável</b>	
Adapt sold.c/roscas-rosca p registro 50 mm - 1 1/2"	2 pç
<b>Válvula de descarga c/PVC soldável - VD</b>	
<b>Metais</b>	
Válvula de descarga baixa pressão 1 1/2"	1 pç
<b>PVC Acessórios</b>	
Bolsa de ligação p/ vaso sanitário 1 1/2"	1 pç
Tubo de descarga VDE. 38 mm	1 pç
Tubo de ligação latão cromado c/ canopla p/ vaso Sa. 38 mm	1 pç
<b>PVC rígido soldável</b>	
Adapt sold.c/roscas-rosca p registro 50 mm - 1 1/2"	1 pç

Legenda das indicações	
CH	Chuveiro - 25mm x 3/4"
HIDRÔMETRO	Hidrômetros - cavaite 3/4"
LV	Lavatório com joelho de 90° - 25 mm - 1/2"
MIC	Mictório c/risfo,c/válvula de descarga,com joelho de 90° - 25 mm - 3/4"
RP	Registro de chuveiro branco - 3/4"
RG	Registro de gaveta c/canopla cromada c/ cobre - 3/4"
VD	Válvula de descarga c/PVC soldável - 1 1/2"
VS	Vaso Sanitário com válvula de descarga - 1 1/2"

NOTA: OS DETALHES OMISSOS E/OU ALTERAÇÕES NECESSÁRIAS À EXECUÇÃO DA OBRA DEVERÃO SER PREVIAMENTE DISCUTIDAS COM A FISCALIZAÇÃO.

# CONSURSAN

Construções, Urbanismo e Saneamento LTDA  
consursan@hotmail.com  
Fone: (62) 3645-3100

---

## HIDRO-SANIT.

CLIENTE	PREFEITURA MUNICIPAL DE SÃO SIMÃO		
OBRA	VESTIÁRIOS - CAMPO DE FUTEBOL		
ENDEREÇO	AV. BAHIA ESQ. COM RUA 26 E RUA RIO GRANDE DO NORTE SÃO SIMÃO - GO		
REFERENTE	PLANTAS, LEGENDAS, LISTA DE MATERIAIS		
ÁREAS	ÁREA CONSTRUÍDA: 108,78 m²		
A.R.T.	Prancha N°	3/4	
Desenho	Revisão	Escala(s)	Unidade(s)
BETHNO	00	INDICADA	METRICA
			Data
			DEZEMBRO/2018
			ART N°
			1020190001467