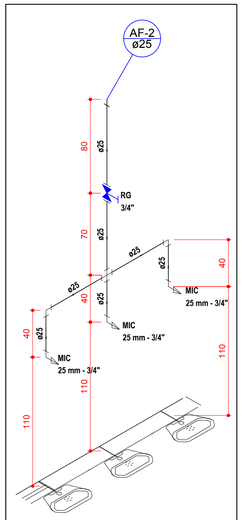

Detalhe H1
escala 1:25

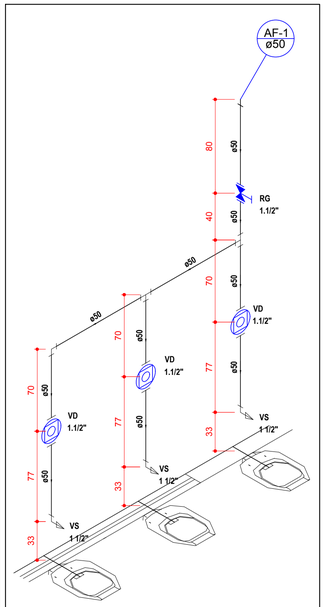

Detalhe H2
escala 1:25

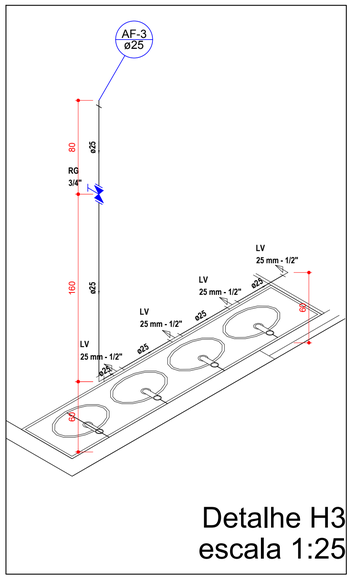

Detalhe H3
escala 1:25

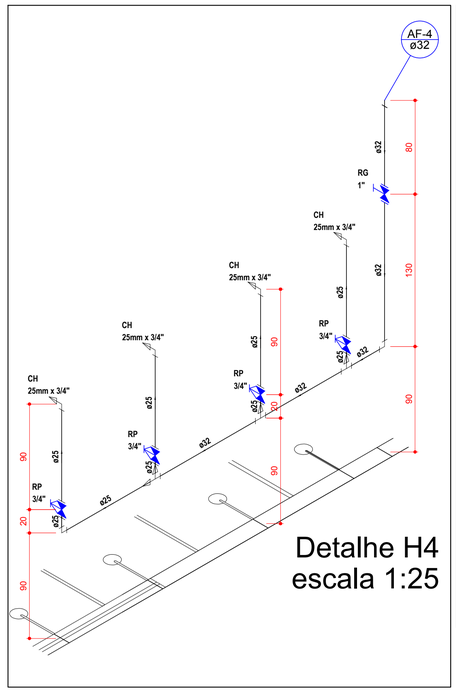

Detalhe H4
escala 1:25

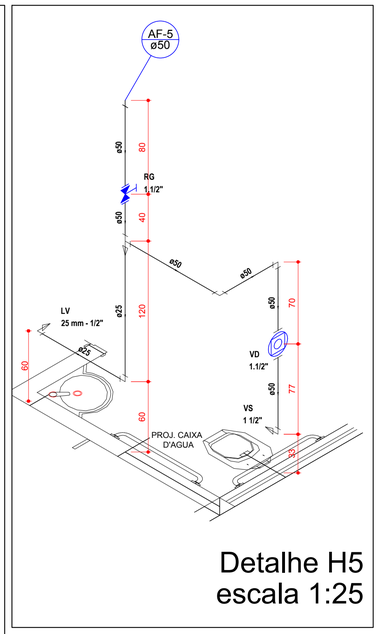

Detalhe H5
escala 1:25

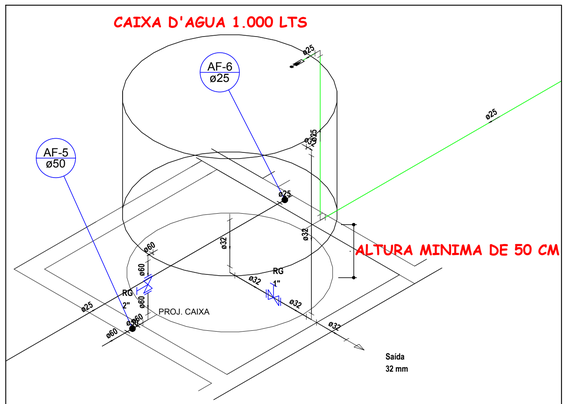

Detalhe H7
escala 1:25

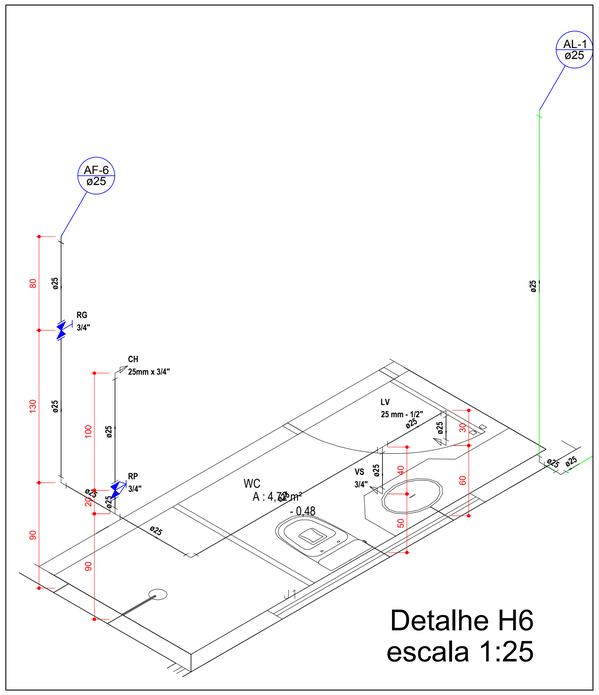

Detalhe H6
escala 1:25

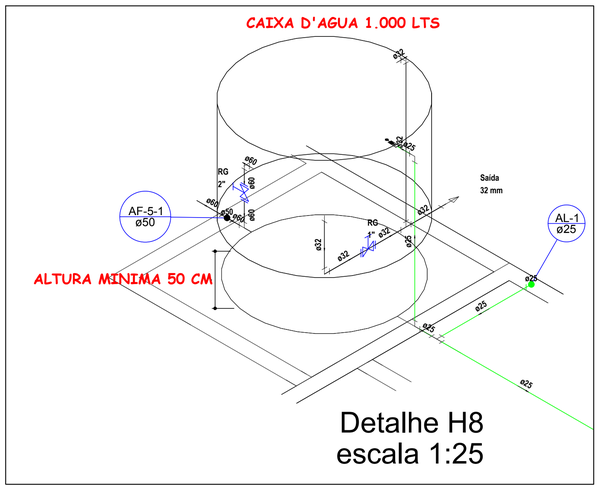

Detalhe H8
escala 1:25

CONSURSAN

Construções, Urbanisno e Saneamento LTDA
consursan@hotmail.com
Fone: (62) 3645-3100

HIDRO-SANIT.

CLIENTE
PREFEITURA MUNICIPAL DE SÃO SIMÃO

OBRA
Nº 863508/2017 - Operação 1048139-65
VESTIÁRIOS - CAMPO DE FUTEBOL

ENDEREÇO
AV. BAHIA ESQ. COM RUA 26 E RUA RIO GRANDE DO NORTE
SÃO SIMÃO - GO

REFERENTE
DETALHES

ÁREAS
ÁREA CONSTRUÍDA: 108,78 m²

A.R.T.

NEI LAMBOGLIA
CREA: 43985/D-MG

PREFEITURA MUNICIPAL DE SÃO SIMÃO - GO
CNPJ: 45.369.220/0001-25

Prancha N°
4/4

Desenho	Revisão	Escala(s)	Unidade(s)	Data	ART N°
BETINHO	00	INDICADA	METRICA	DEZEMBRO/2018	1020190001467