



PLANTA BAIXA GERAL - SINALIZAÇÃO SEM ESCALA

NOTAS DE SERVIÇO - SINALIZAÇÃO HORIZONTAL

TIPO	COR	ESPESSURA	LOCALIZAÇÃO
Linha de retenção (LRE)	Branca	0,40 m	Distância mín. de 1,00 m do meio fio da pista de rolamento transversal
Linha Dupla Contínua (LFO-3)	Amarela	0,13 m	Sobre o eixo da pista de rolamento
Linha Simples Seccionada (LFO-2)	Amarela	0,13 m	Sobre o eixo da pista de rolamento de acordo com traço e espaçamento indicados

Obs.: Os padrões de cores e procedimentos de execução (inclusive a legenda "PARE") deverão estar em conformidade com o Manual Brasileiro de Sinalização de Trânsito - Volume IV - Sinalização Horizontal e com as legislações municipais pertinentes.



NOTAS DE SERVIÇO - SINALIZAÇÃO VERTICAL

PLACAS	DIMENSÕES	LOCALIZAÇÃO		QUANTIDADES		CORES	LETRAS E ALGARISMOS	
		LD	LE	PLACAS	SUPOSTES			
	Lado = 250 mm a = 72 mm		O mais próximo possível do ponto de parada e no máximo 10 m do bordo da pista transversal		9	9	Fundo: vermelho refletivo Oria interna: branco refletivo Oria externa: vermelho refletivo Letras: branco refletivo Verso: preto fosco	Série D ou E, centralizados
	Ø = 500 mm a = 44 mm b = 38 mm c = 75 mm d = 125 mm		RUA 6, QUADRAS 24 E 4 RUA 6, QUADRAS 29 E 32		4	4	Fundo: branco Oria: vermelha Letra: preto Algarismo: preto Símbolo: preto Verso: preto fosco	Série D ou E (M), centralizados


Obs.: Os padrões de cores e procedimentos para fabricação e instalação deverão estar em conformidade com o Manual Brasileiro de Sinalização de Trânsito - Volumes I, II e III - Sinalização Vertical de Regulamentação, Advertência e Indicação.
Total de placas e suportes das placas de regulamentação = 12.

OBSERVAÇÕES SOBRE AS PLACAS DE IDENTIFICAÇÃO DOS LOGRADOUROS


- Todos os logradouros que venham a sofrer intervenções de pavimentação nova ou de recapamento, ao final das obras, deverão estar obrigatoriamente identificados com placas metálicas;
- As placas deverão seguir os padrões de fabricação e instalação de acordo com as normas federais, estaduais e municipais vigentes;
- Em caso de ausência de legislações municipais, as placas poderão seguir os padrões prescritos na AGETOP - Instruções Técnicas - Sinalização Vertical Urbana;
- Total de placas para identificação de logradouros = 32;
- Total de suportes para placas de identificação de logradouros = 16;
- Serão fixadas duas placas de identificação de logradouro por suporte, conforme especificado no Memorial Descritivo.

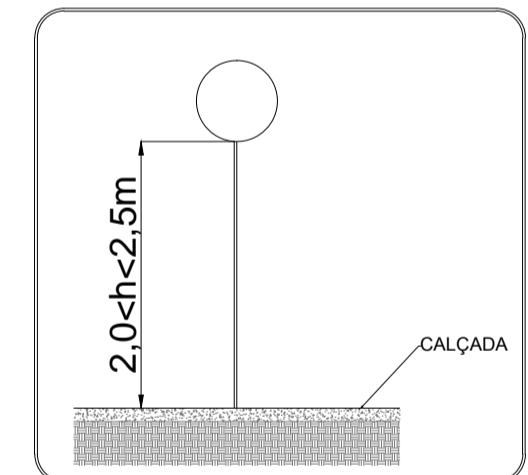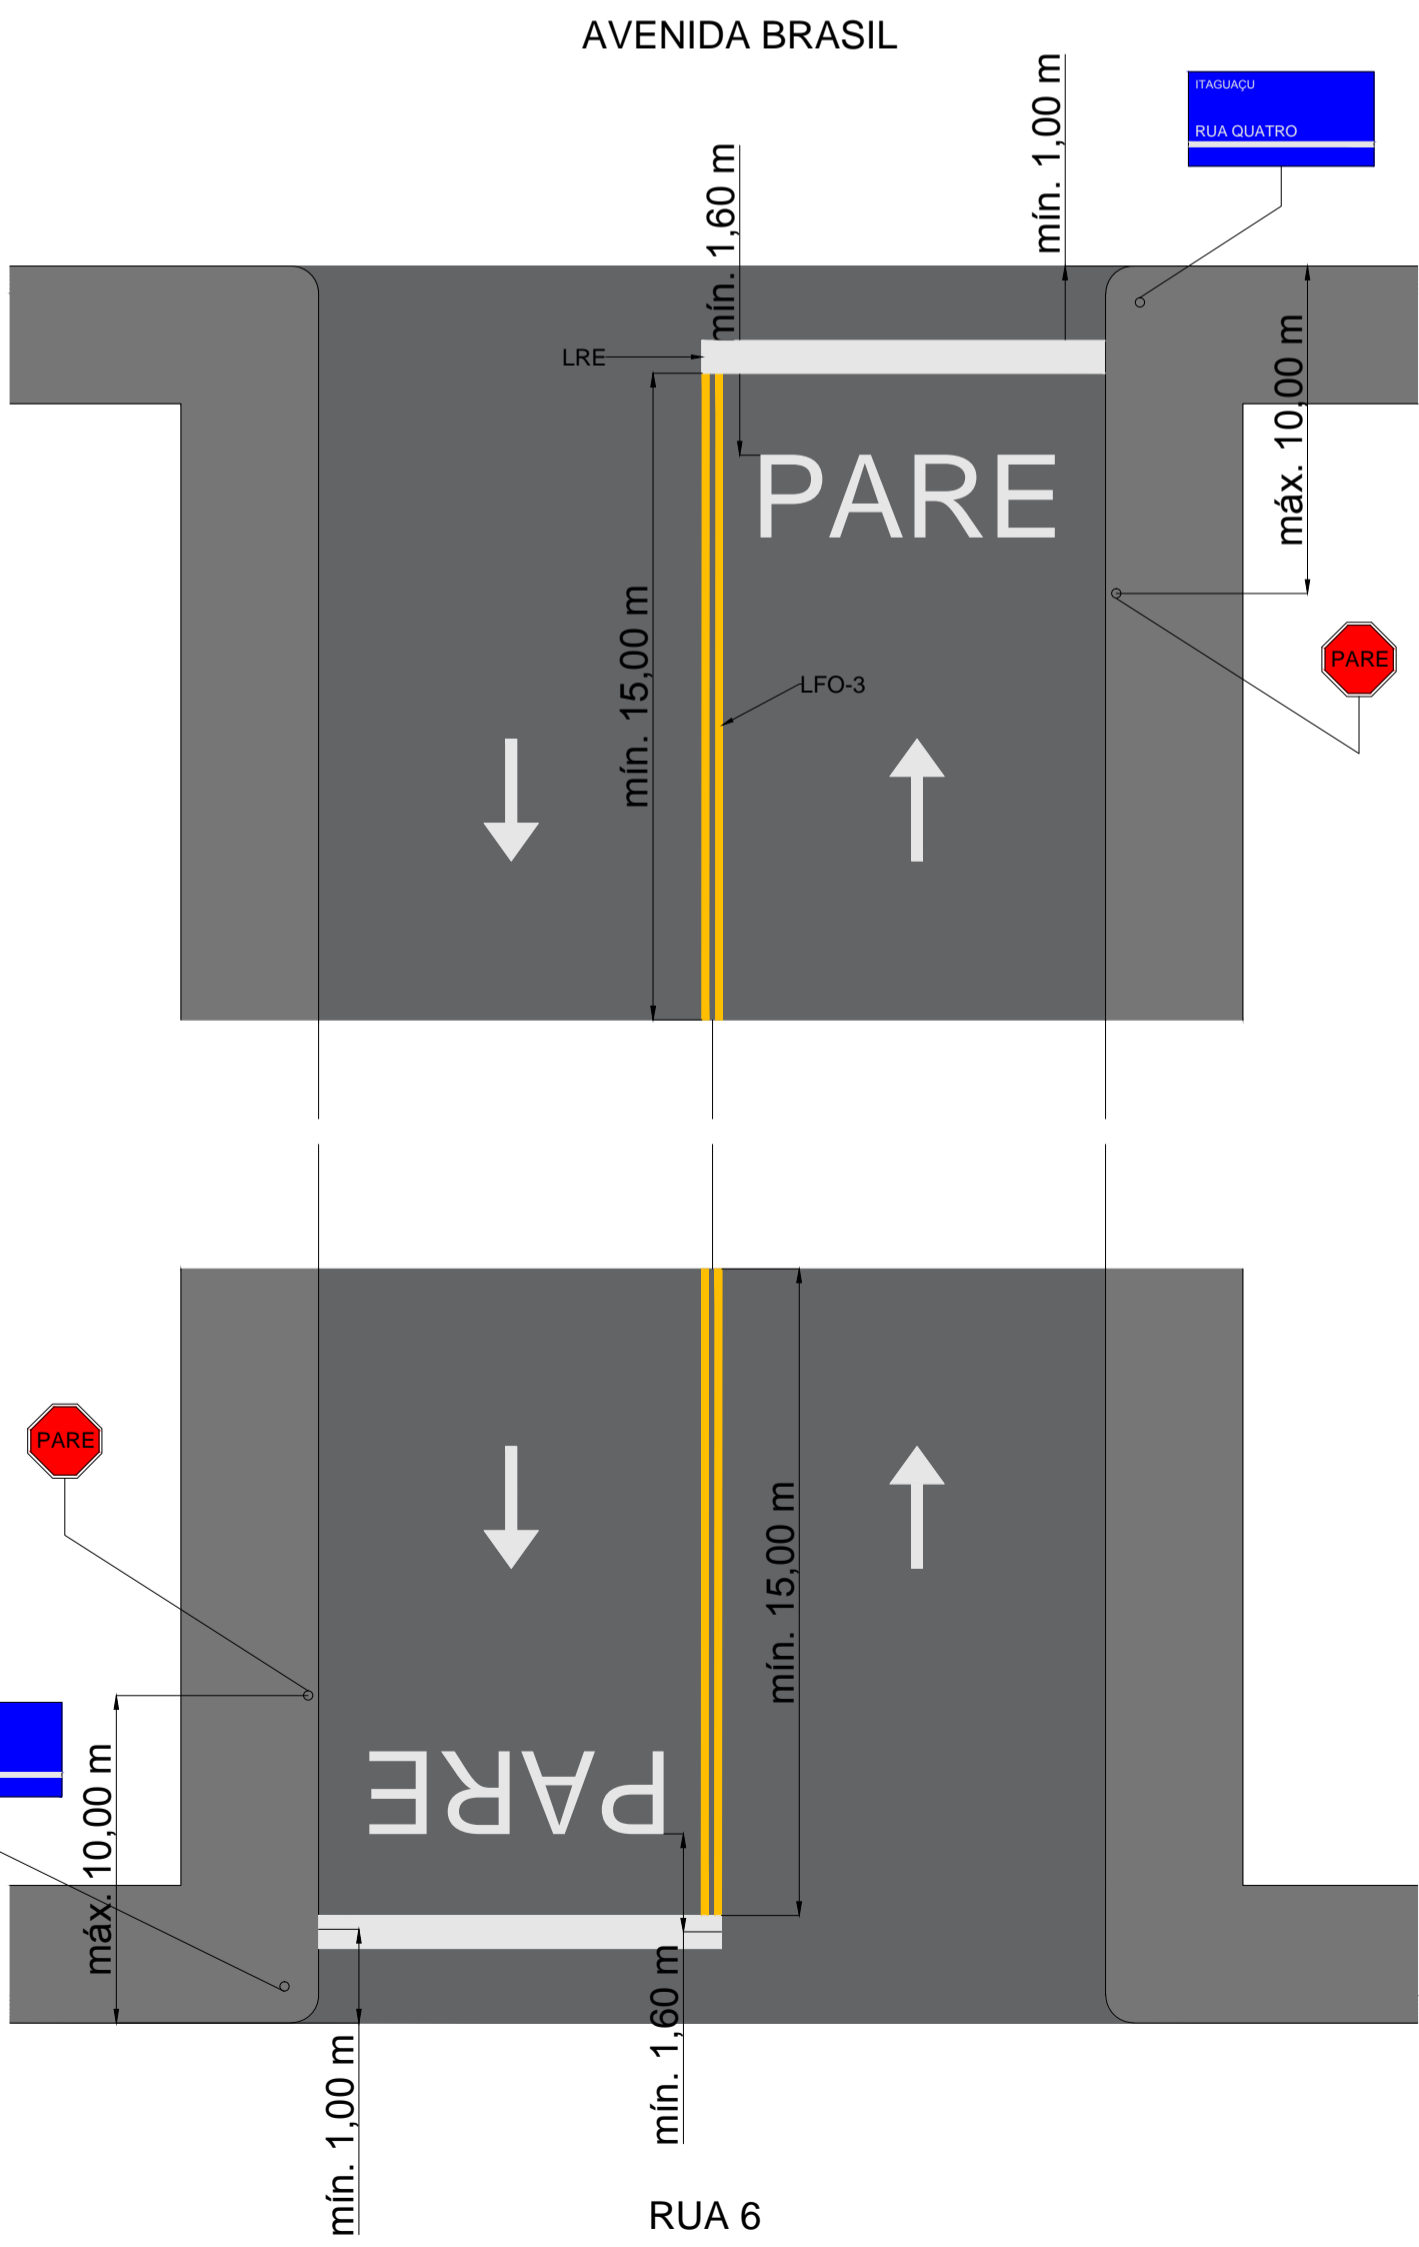


ALTURA DE INSTALAÇÃO DAS PLACAS SEM ESCALA

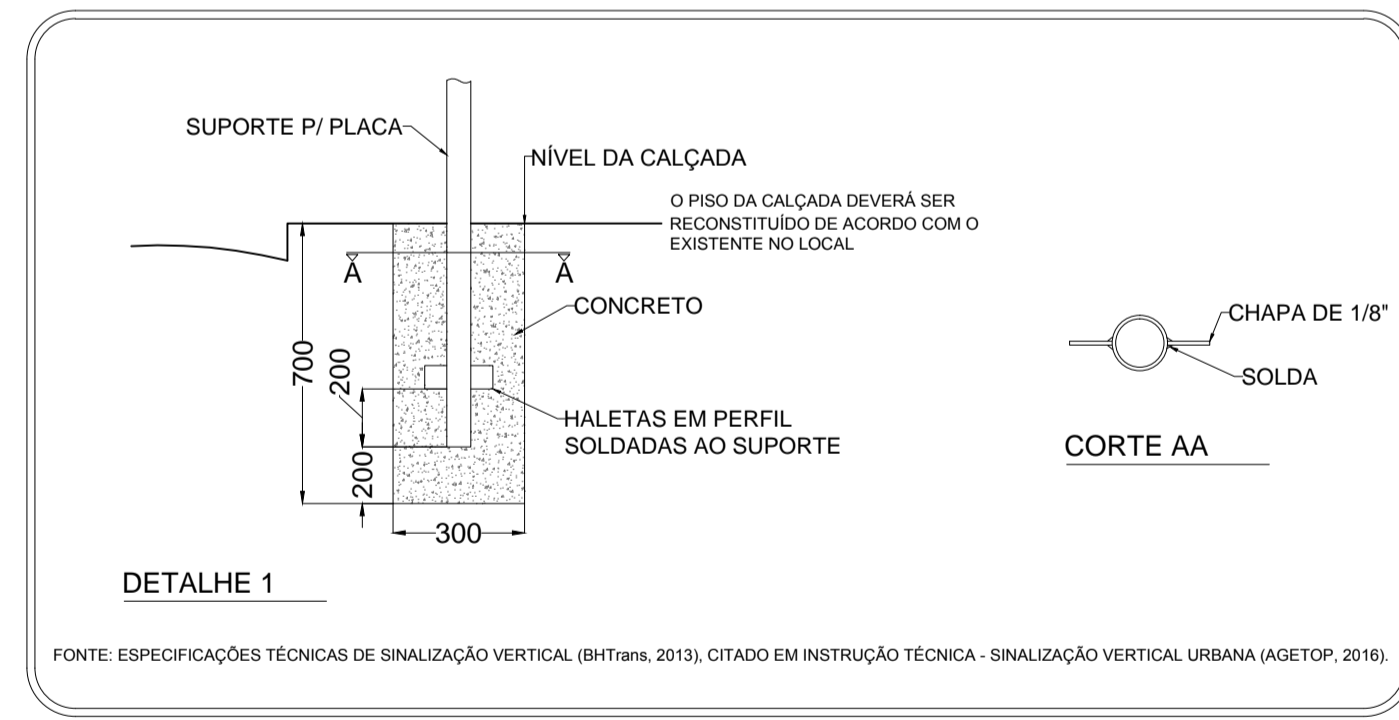

DETALHE DE FUNDAÇÃO SEM ESCALA

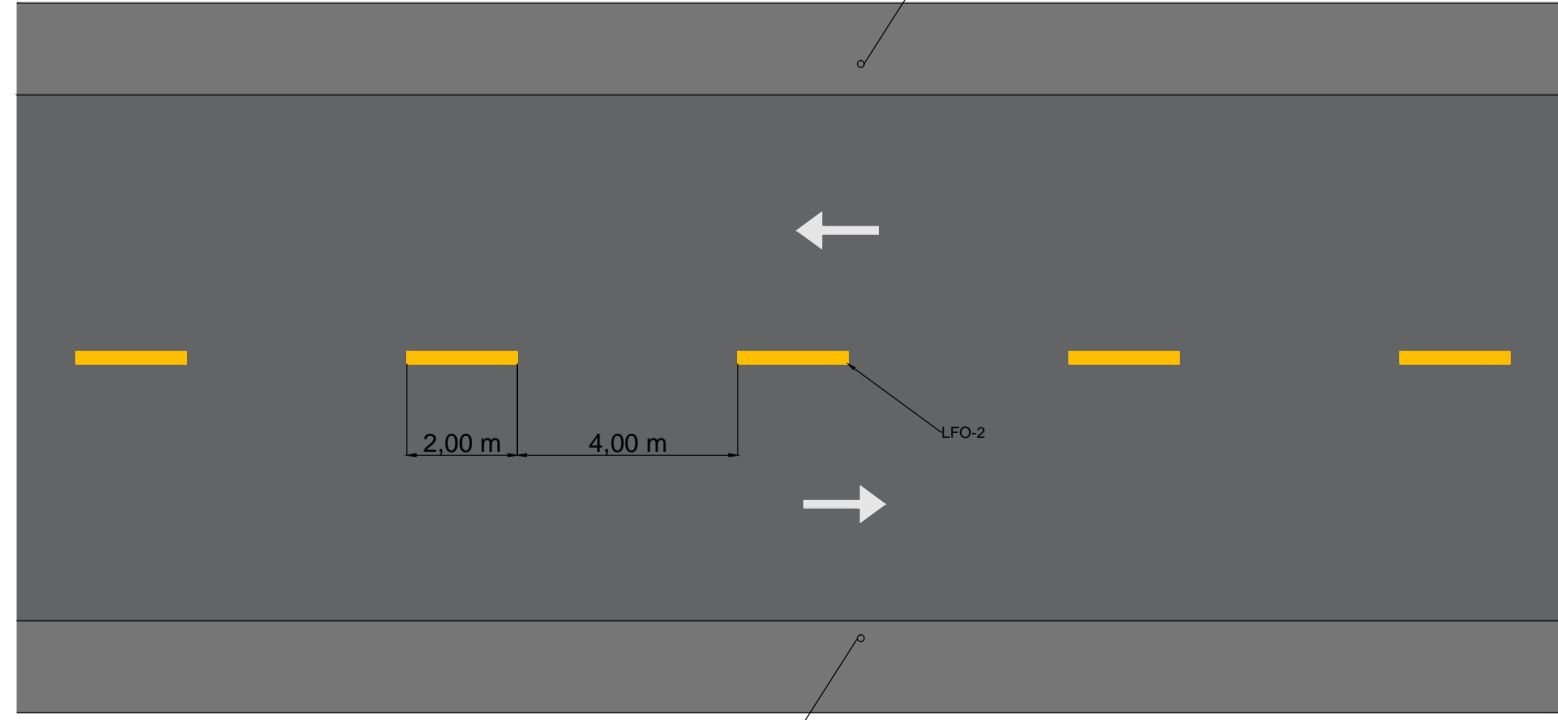

DETALHE LINHA SIMPLES SECCIONADA (LFO-2) SEM ESCALA

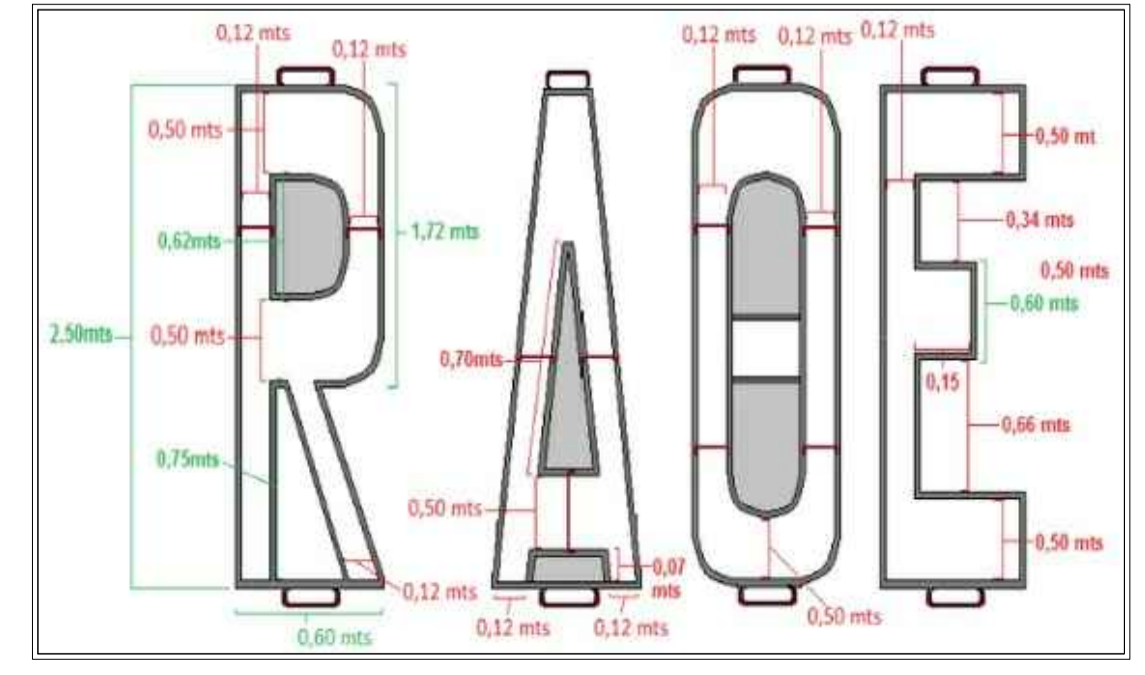

GABARITO LEGENDA PARE SEM ESCALA



Projeto: PROJETO DE SINALIZAÇÃO HORIZONTAL E VERTICAL Folha: 01/01

Descrição: Sinalização Horizontal e Vertical das Ruas a Serem Pavimentadas e Recapeadas no Distrito de Itaguaçu

Conteúdo: Planta Baixa Geral - Sinalização
Detalhe Ruas Três, Quatro, Sete e Oito
Detalhe Linha Simples Seccionada (LFO-2)
Notas de Serviço - Sinalização Horizontal
Notas de Serviço - Sinalização Vertical
Altura de Instalação das Placas
Gabarito Legenda Pare
Detalhe de Fundação

Local: Distrito de Itaguaçu, Município de São Simão-GO

Proprietário: Município de São Simão, Goiás CNPJ 02.056.778/0001-48

Áreas: Escala: INDICADA Data: 09/2017
Revisão: 02 - 03/18

Projeto: Adila Batista de Souza
Engenheira Civil - CREA 203305/D MG,GO

Autenticações:

DETALHE RUAS TRÊS, QUATRO, SETE E OITO SEM ESCALA