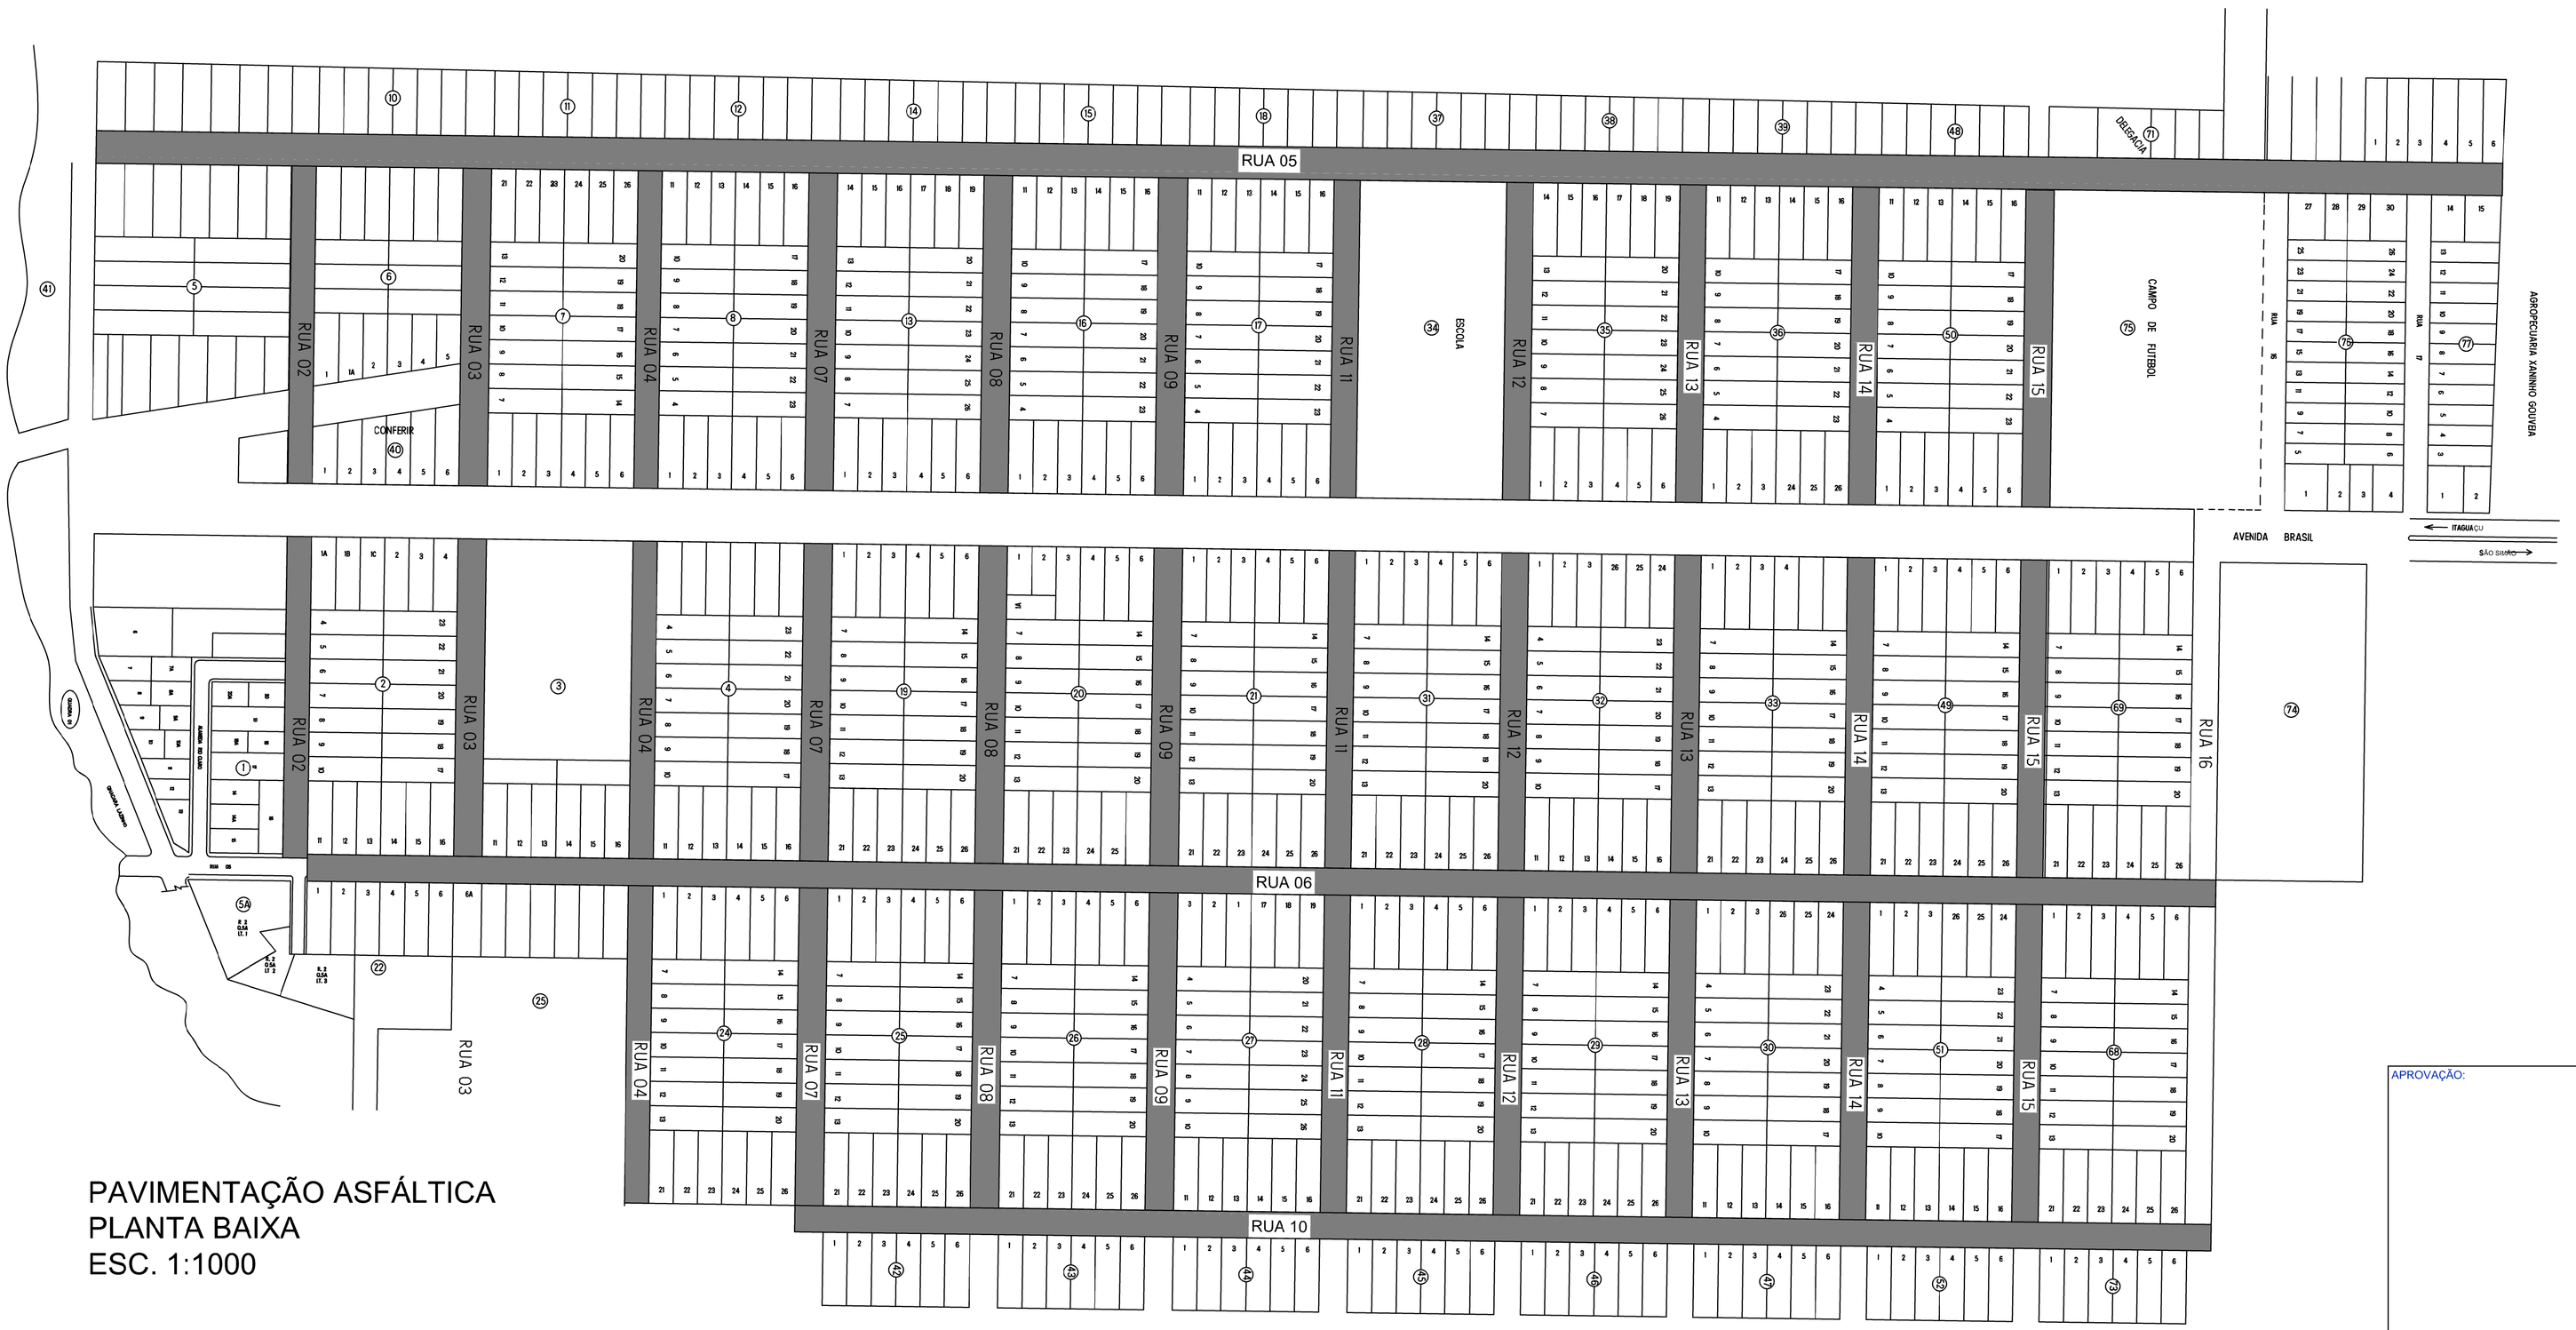

PAVIMENTAÇÃO ASFÁLTICA
PLANTA BAIXA
ESC. 1:1000

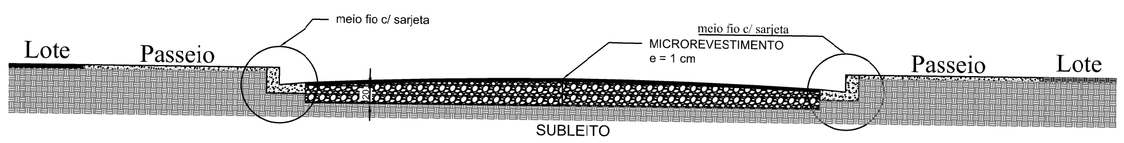

SEÇÃO TRANSVERSAL
ESC. 1:50

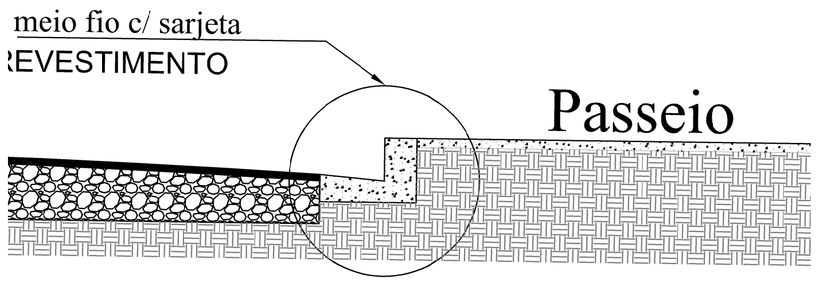

DET. MEIO FIO
COM SARJETA
ESC. 1:20

RELAÇÃO DE MATERIAL BETUMINOSOS

FORNECIMENTO DE CM-30 (REMENDO PROFUNDO)	t	32,01
FORNECIMENTO DE EMULSÃO RM-1C (PMF)	t	18,67
FORNECIMENTO DE EMULSÃO RR-1C (PINTURA DE LIGAÇÃO)	t	22,41
FORNECIMENTO DE EMULSÃO RC-1C COM POLÍMERO (MICROREVESTIMENTO)	t	102,96

DISTÂNCIA MÉDIA DO TRANSPORTE DO AGREGADO (24 km)

RELAÇÃO DAS RUAS

LOCAL	DIMENSÕES		
	LARGURA	COMPIMENTO	ÁREA
RUA 05	7,00	1.182,63	8.278,41
RUA 06	7,30	938,00	6.847,40
RUA 10	7,80	699,08	5.452,82
ENTRE A RUA 05 E GO 164			
RUA 01	-		
RUA 02	6,20	156,00	967,20
RUA 03	8,00	156,00	1.248,00
RUA 04	7,60	156,00	1.185,60
RUA 07	7,80	156,00	1.216,80
RUA 08	6,70	156,00	1.045,20
RUA 09	7,80	156,00	1.216,80
RUA 11	7,95	156,00	1.240,20
RUA 12	7,20	156,00	1.123,20
RUA 13	7,00	156,00	1.092,00
RUA 14	6,10	156,00	951,60
RUA 15	6,30	156,00	982,80
RUA 16	-	-	-
ENTRE A GO 164 E RUA 06			
RUA 01			
RUA 02	6,20	156,00	967,20
RUA 03	8,00	156,00	1.248,00
RUA 04	7,60	156,00	1.185,60
RUA 07	6,60	156,00	1.029,60
RUA 08	6,50	156,00	1.014,00
RUA 09	6,20	156,00	967,20
RUA 11	6,30	156,00	982,80
RUA 12	6,30	156,00	982,80
RUA 13	7,00	156,00	1.092,00
RUA 14	6,00	156,00	936,00
RUA 15	6,10	156,00	951,60
RUA 16	-	-	-
ENTRE A RUA 06 E 10			
RUA 01	-	-	-
RUA 02	-	-	-
RUA 03	-	-	-
RUA 04	7,60	156,00	1.185,60
RUA 07	6,60	156,00	1.029,60
RUA 08	6,50	156,00	1.014,00
RUA 09	6,20	156,00	967,20
RUA 11	6,30	156,00	982,80
RUA 12	6,30	156,00	982,80
RUA 13	7,00	156,00	1.092,00
RUA 14	6,00	156,00	936,00
RUA 15	6,10	156,00	951,60
RUA 16	-	-	-
			53.346,43

APROVAÇÃO:

Prefeitura de São Simão
Administrando para o povo!
ADM. 2017 - 2020

REVISÃO	DATA	MODIFICAÇÃO
01		
02		
03		
04		

AUTOR DO PROJETO:
PAULO JOSÉ RESENDE DE OLIVEIRA
CREA - GO - 7357/D

RESPONSÁVEL TÉCNICO:

OBJETO: REABILITAÇÃO DE PAVIMENTAÇÃO ASFÁTICA

DESCRIÇÃO: MICROREVESTIMENTO E PMF

LOCAL: DISTRITUO DE ITAGUAÇU - SÃO SIMÃO - GO.

CLIENTE / PROPRIETÁRIO / ORGÃO:
PREFEITURA MUNICIPAL DE SÃO SIMÃO
CNPJ: 02.056.778/0001-48

ESCALA	ÁREA DO PAVIMENTAÇÃO	REVISÃO	DESENHISTA	DATA	FOLHA
INDICADA	53.346,43 m²	REV. 01	-	JUNHO/2020	A1 01/01

CONTEUDO: PLANTA BAIXA . CORTE TRANSVERSAL E DET. MEIO-FIO

Os direitos autorais deste projeto pertencem aos engenheiros acima citados.
E proibida a sua reproducão, modificacao e/ou alteracao conforme LEI 5.968 ART.25