




A LATERAL PEÇA A
1:25

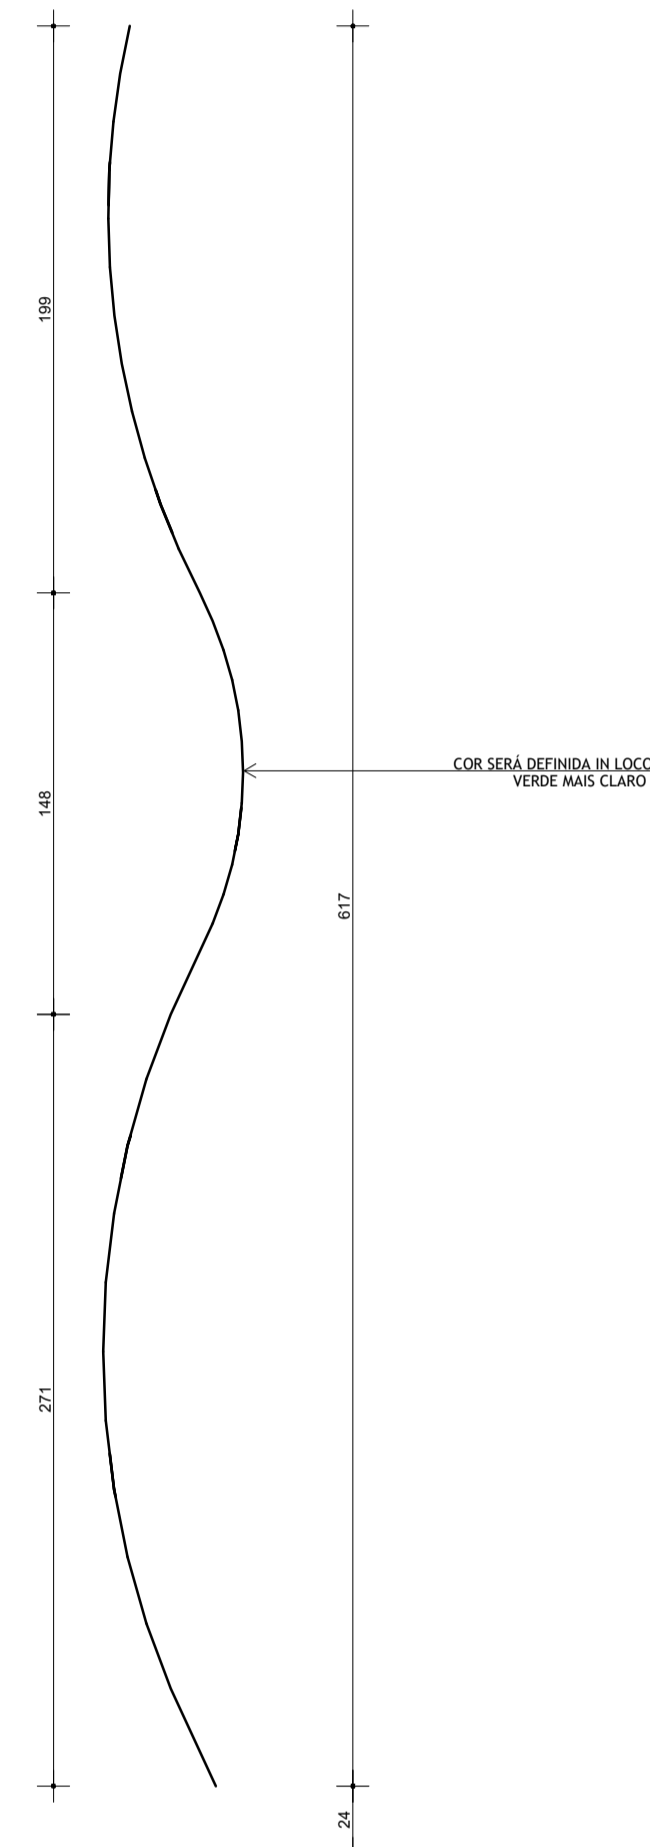


B LATERAL PEÇA B
1:25

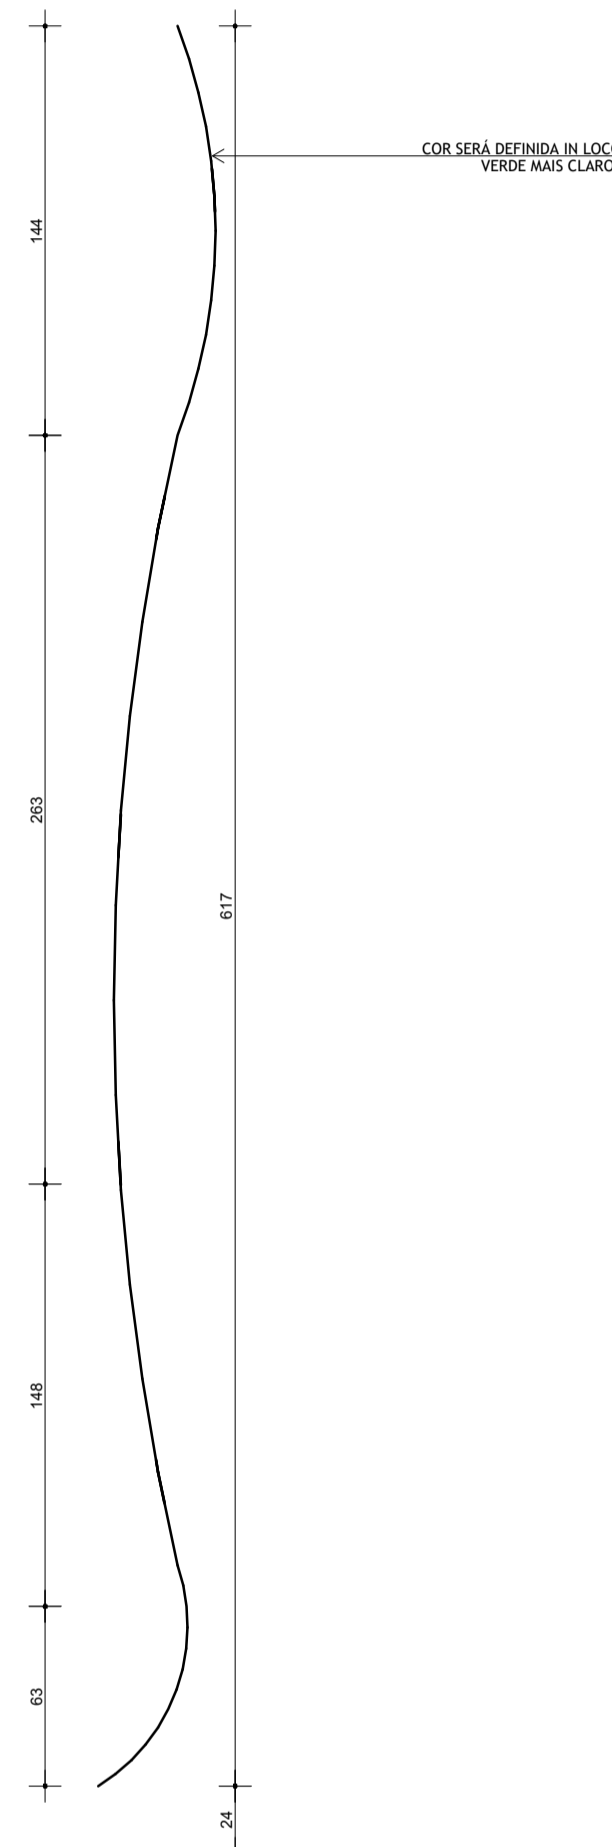

C LATERAL PEÇA C
1:25

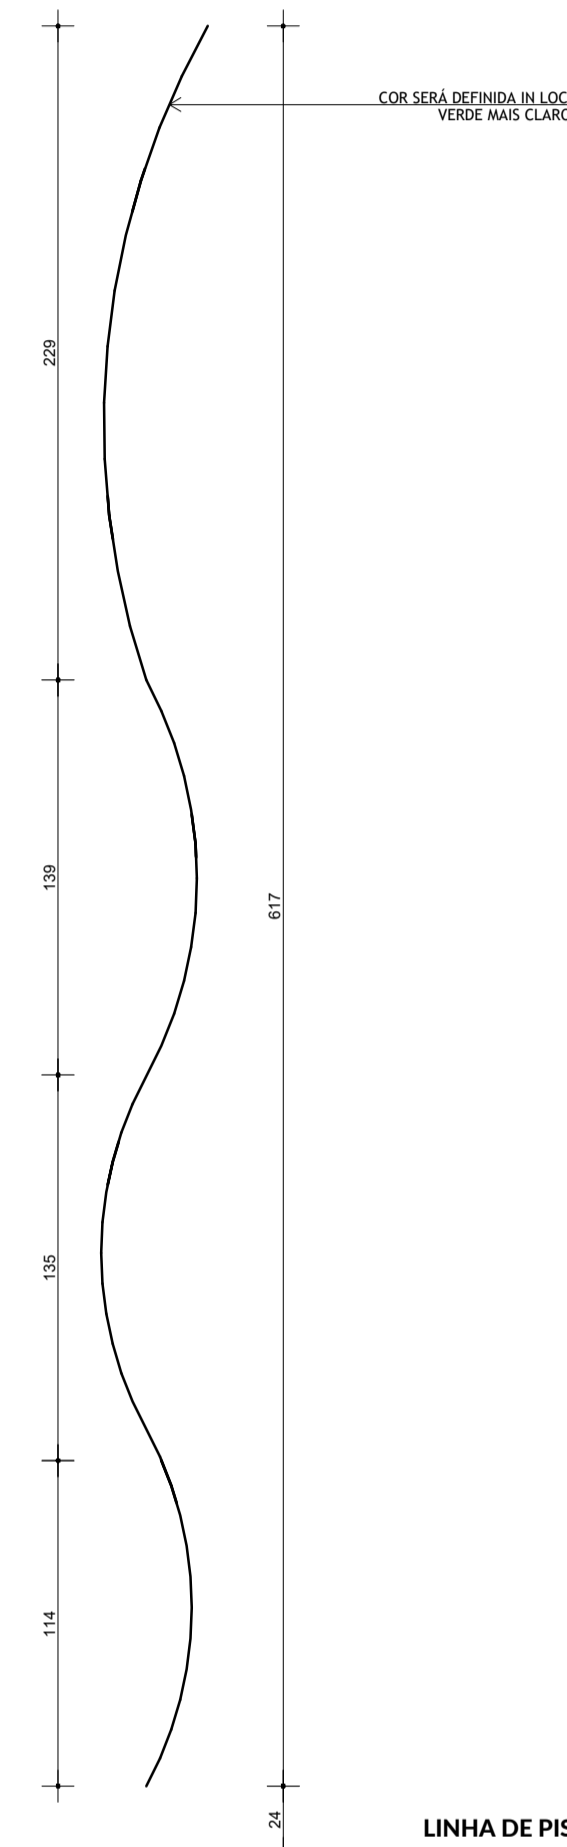

D LATERAL PEÇA D
1:25

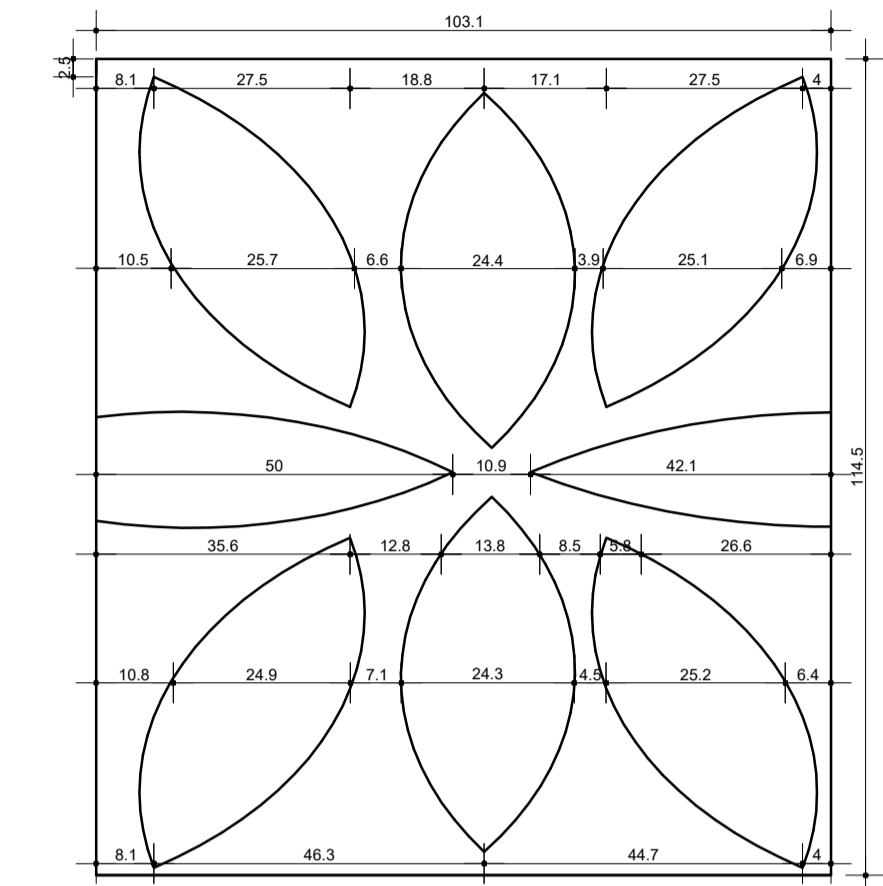

DETALHE DO ELEMENTO VAZADO
1:10



ARQUITETURA

APROVAÇÃO:

DIREITOS AUTORAIS RESERVADOS.
ESTE DESENHO É DE NOSSA PROPRIEDADE SENDO EXPRESSAMENTE "INTERDITO" O SEU USO OU APROVEITAMENTO EM TODO OU EM PARTE PELO CLIENTE, OU POR TERCEIROS SEM O NOSSO CONSENTIMENTO POR ESCRITO.

DADOS DA OBRA:

TÍTULO: FACHADA - SALA DE VELÓRIO MUNICIPAL
PROPRIETÁRIO: FMAS-FUNDO MUNICIPAL ASSISTENCIA SOCIAL
ENDEREÇO: AVENIDA DO LAGO
BAIRRO: VILA BELA
CIDADE: SÃO SIMÃO - GO

ÁREAS:

LOTE: 347,31m²
EDIFICAÇÃO: 347,31m²


USO DO SOLO: 100%

ASSINATURA:

PROPRIETÁRIO DO PROJETO
FMAS-FUNDO MUNICIPAL ASSISTENCIA SOCIAL
CNPJ: 11.078.361/0001-77

ARQUITETO RESPONSÁVEL PELO PROJETO
NILLANDER PEREIRA ALVES
CAU: A67132-0

SITUAÇÃO:

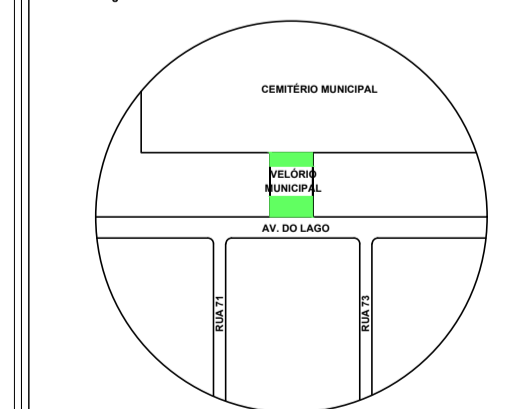

DESENHO: LETICIA RODRIGUES DE SOUZA

DATA: 17/08/2020

CONTEUDO DO PROJETO:
DETALHAMENTOS

ESCALA: INDICADA NOS DESENHOS

OBSERVAÇÕES: CONFERIR MEDIDAS NA OBRA
renovaea@gmail.com (64) 9 8459-1072

FOLHA: 02/03