

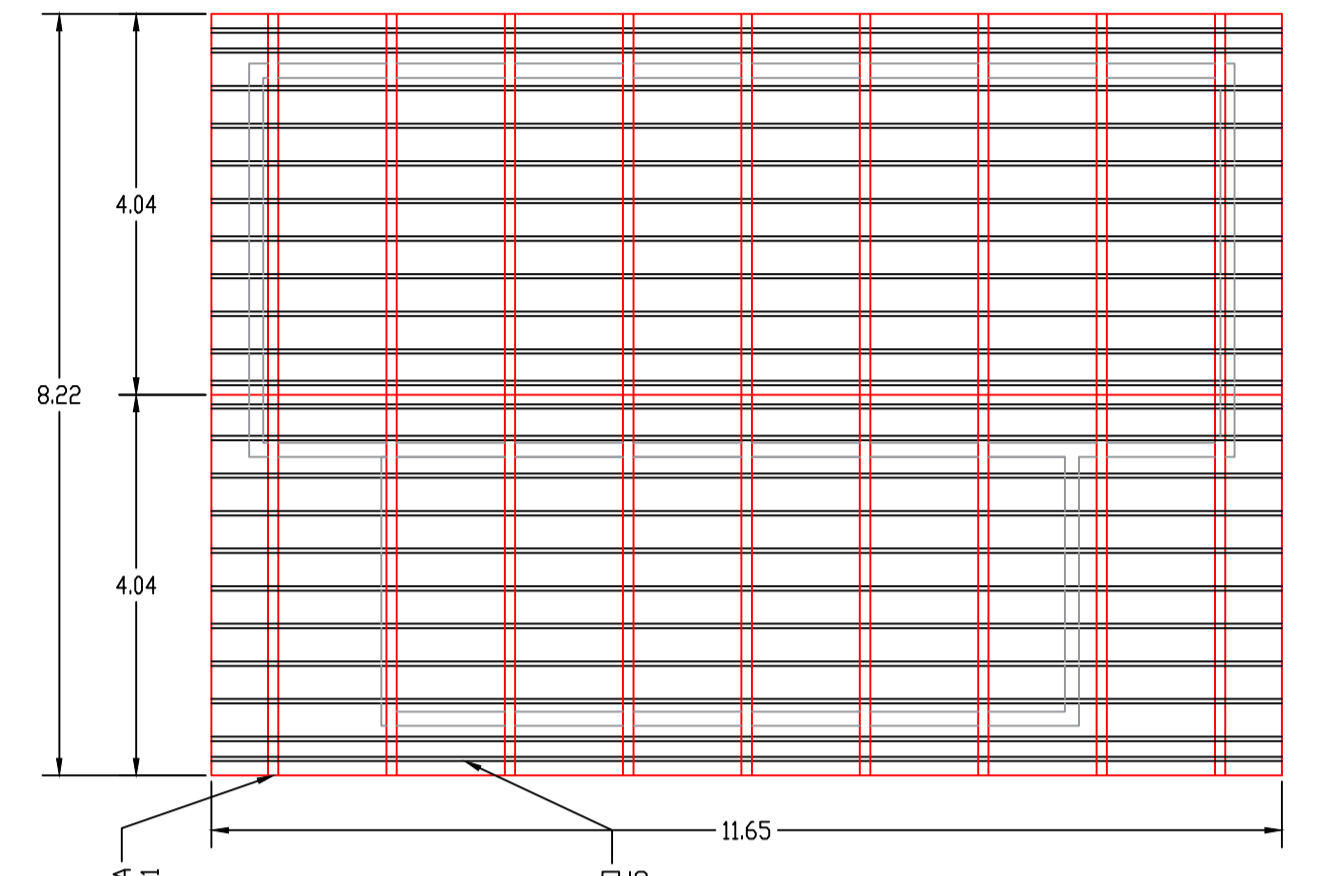
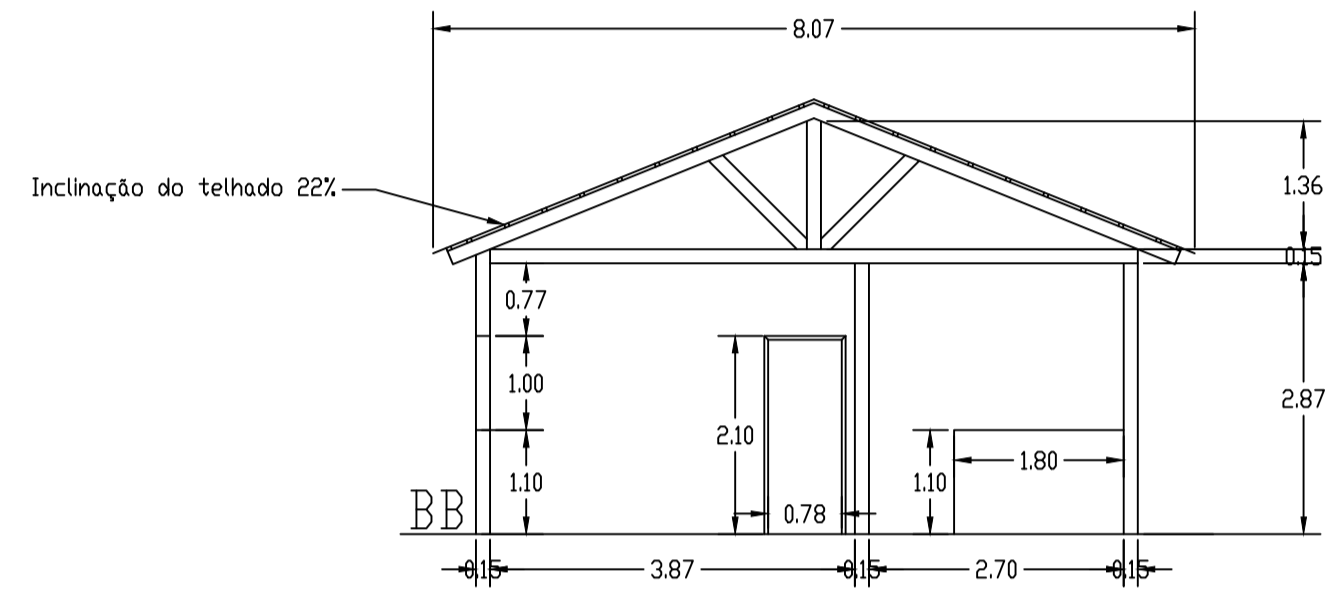
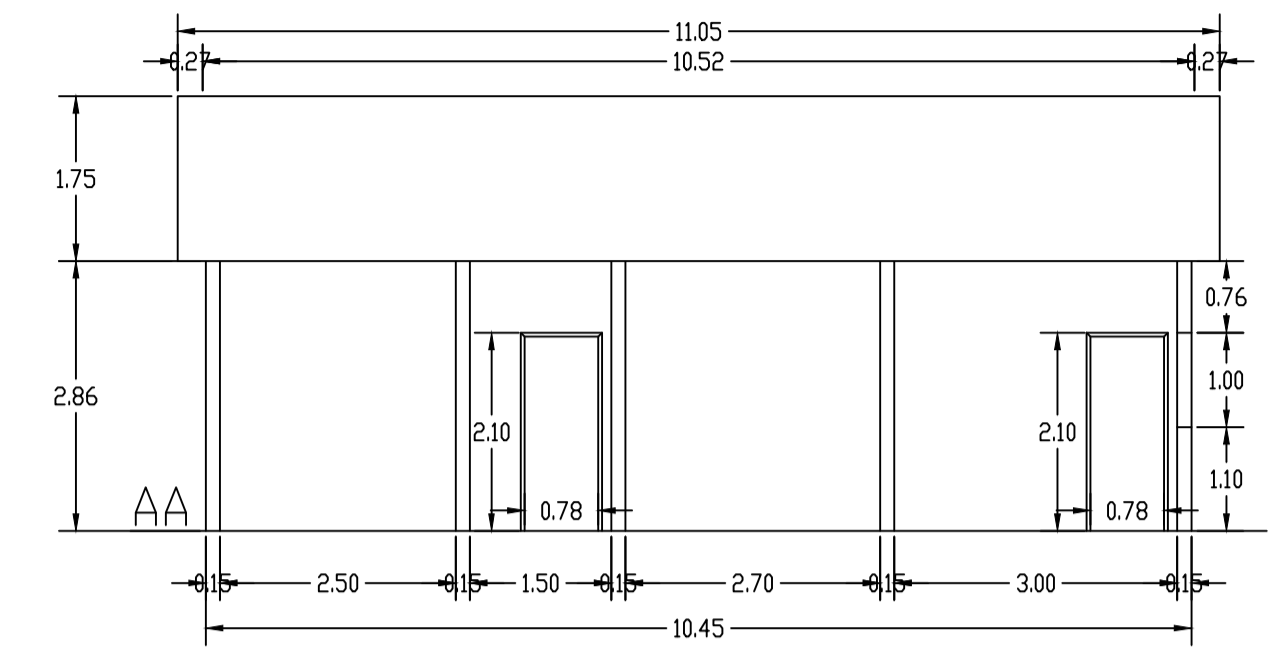
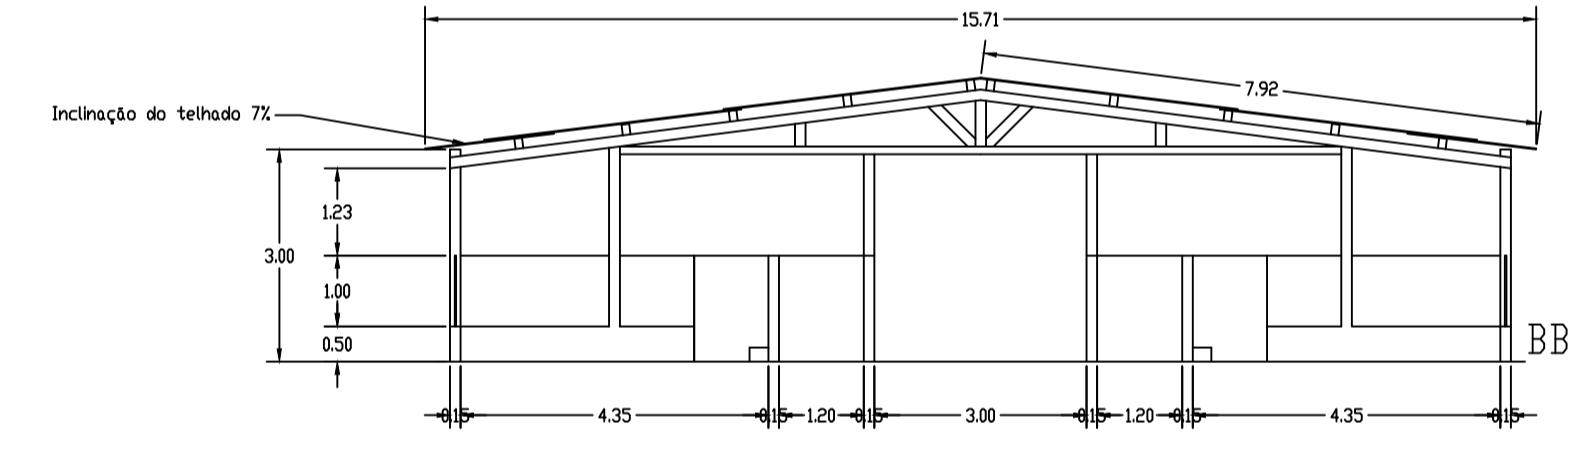
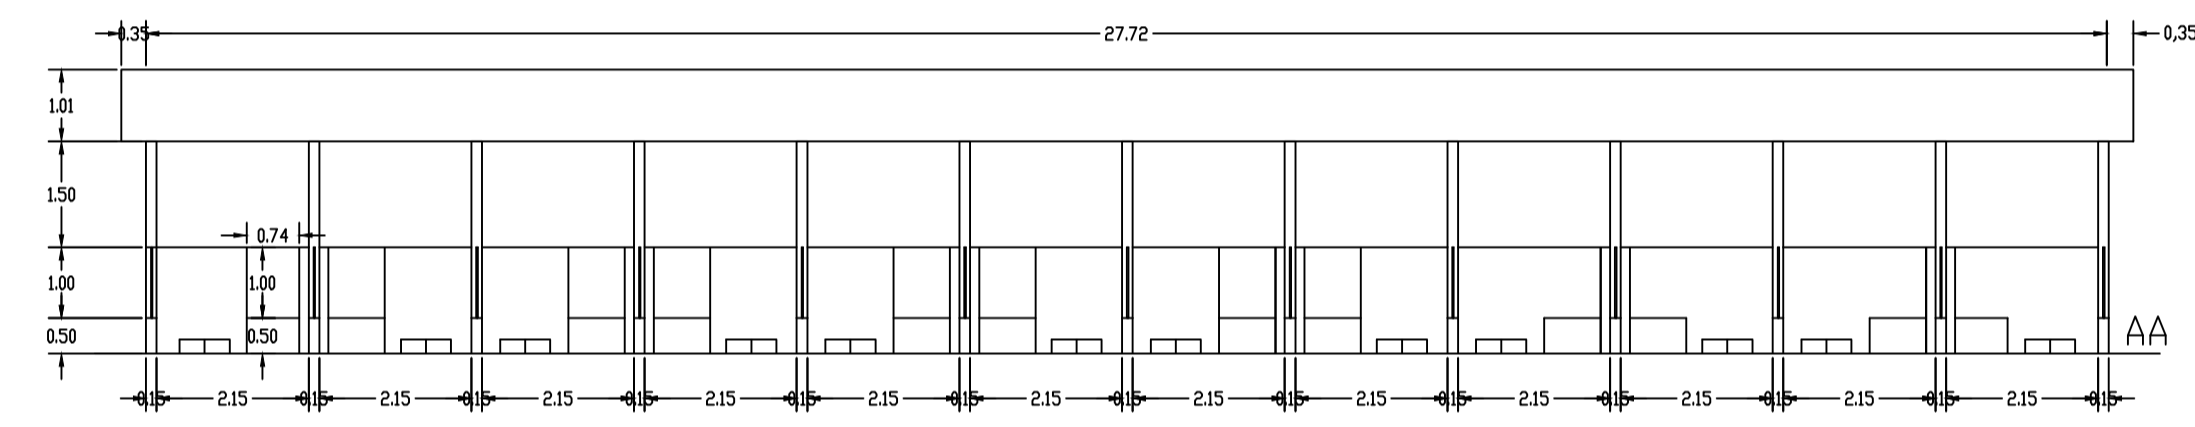



PLANTA DE COBERTURA SEDE ADM.
ESCALA 1:100

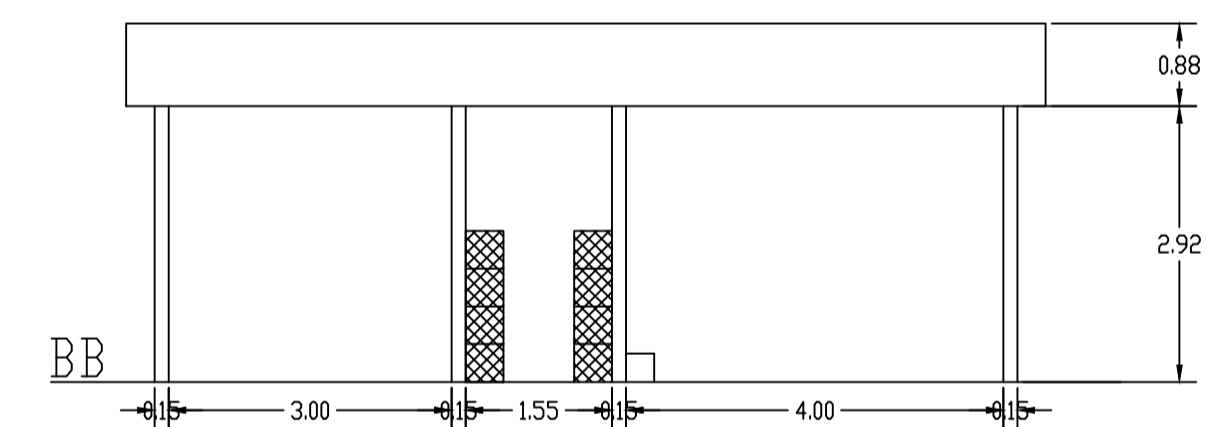


PLANTA DE COBERTURA CASA CASEIRO
ESCALA 1:100

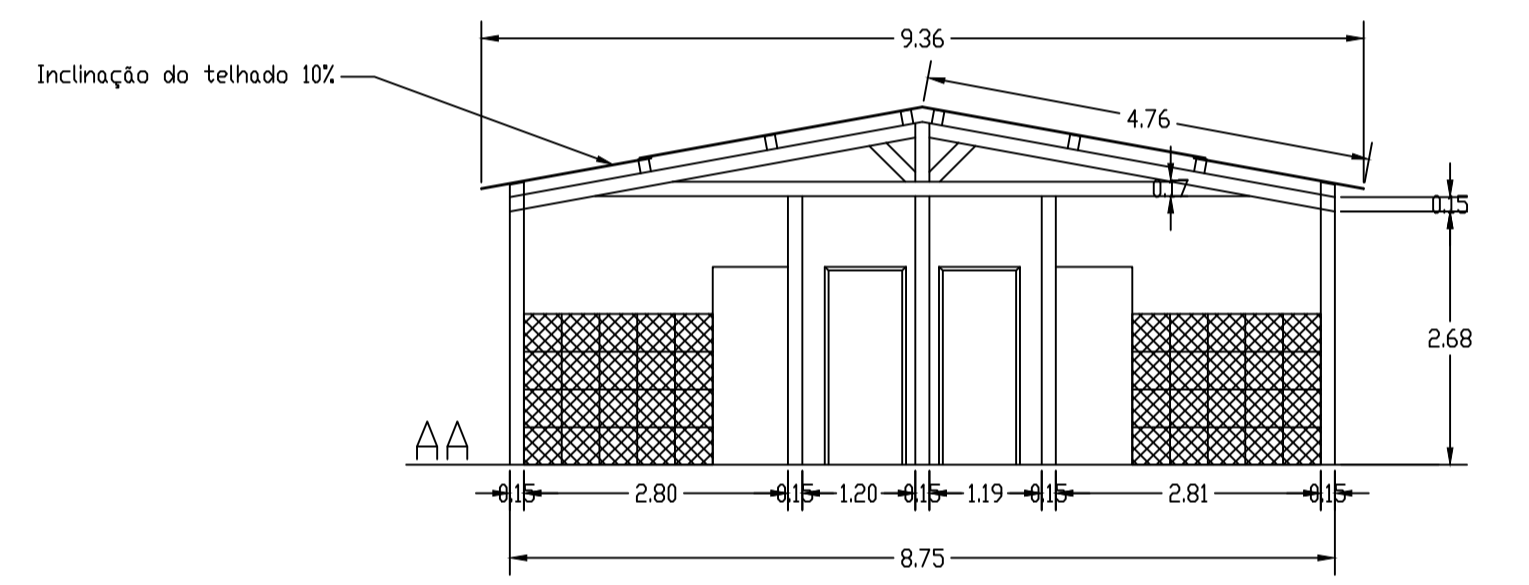

CORTE AA e BB CANIL
ESCALA 1:100

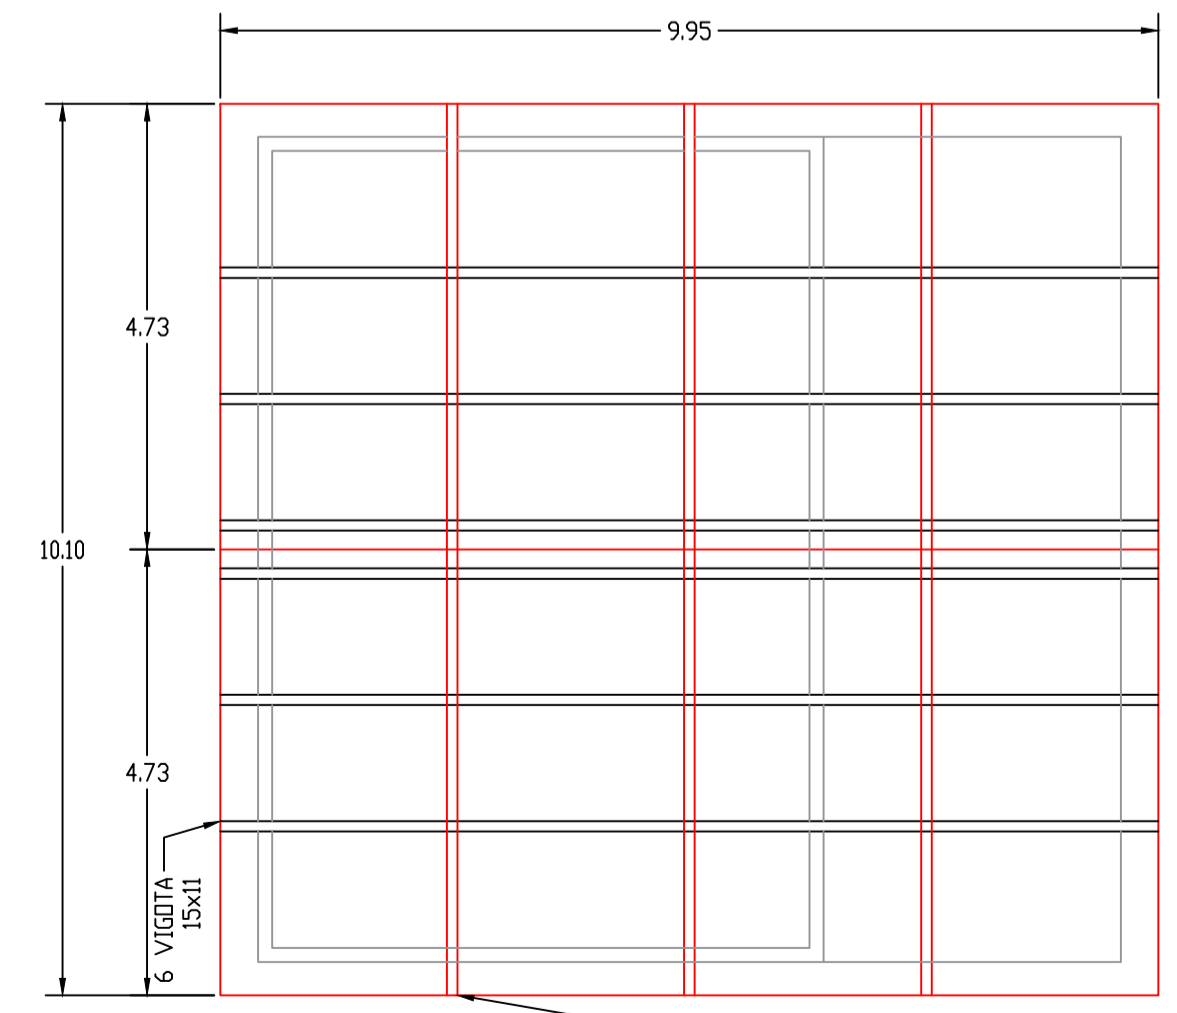

PLANTA DE COBERTURA GATIL
ESCALA 1:100

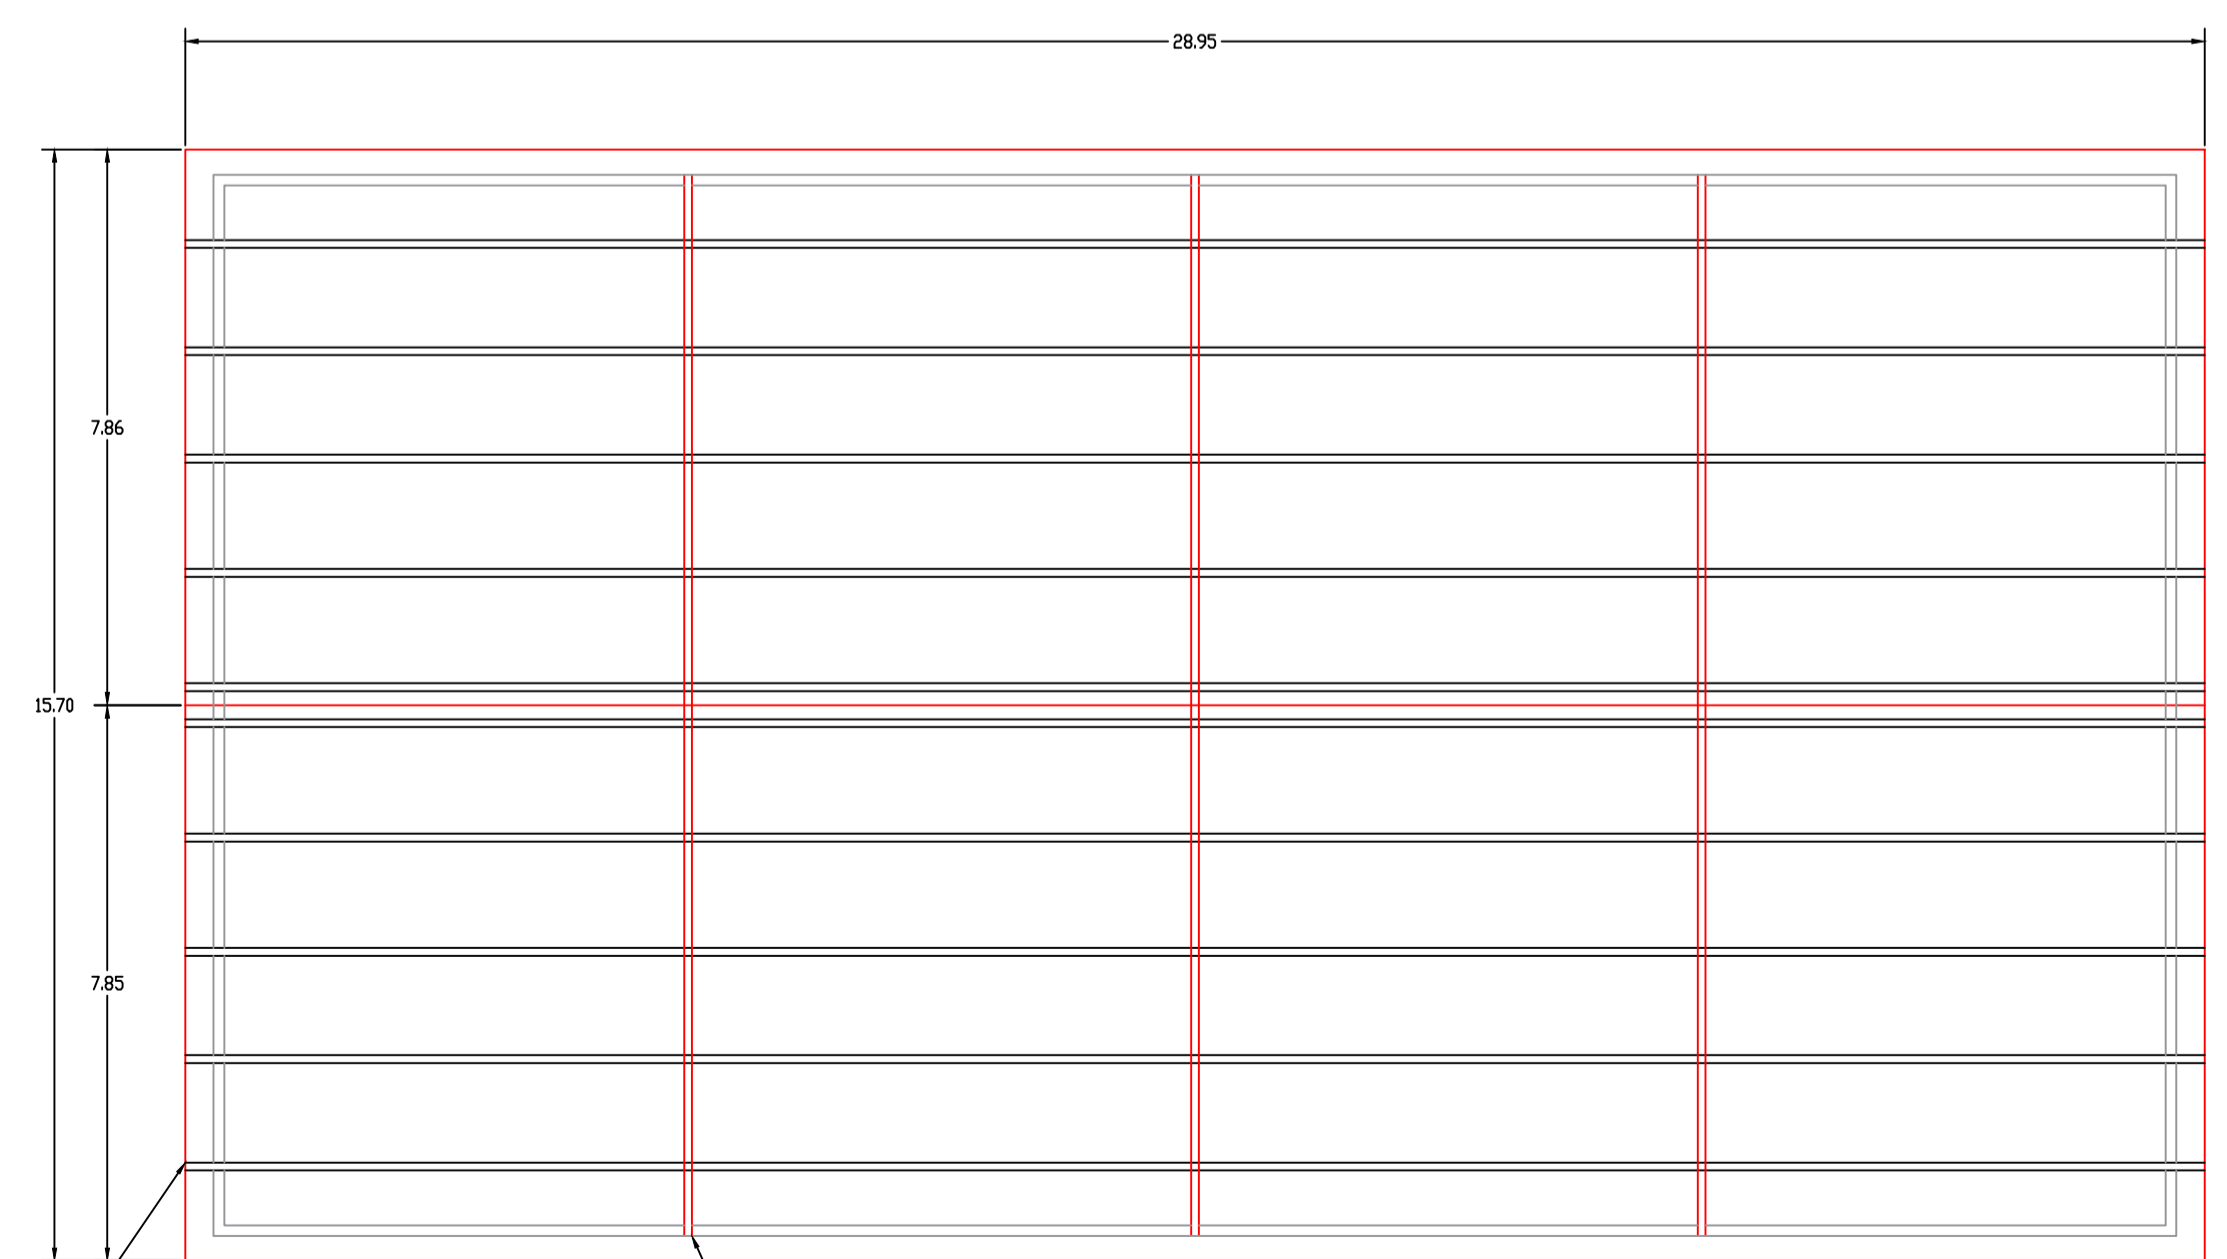

PLANTA DE COBERTURA CANIL
ESCALA 1:100



Projeto:	AAASS - CANIL	Folha de N°:	04/04
Descrição:	Sede AAASS Associação Amigos dos Animais São Simão		
Conteúdo:	Planta de cobertura - Casa Caseiro, Sede ADM, Canil e Gatil Cortes A e B - Casa Caseiro, Sede ADM, Canil e Gatil		
Proprietário:	Município de São Simão Goiás CNPJ 02.056.778/0001-48		
Local:	Bairro Nova Era, município de São Simão-GO		
ESTAGIÁRIA:	MARIA EMÍLIA NORBERTA LEGRAMANDI	Escala:	INDICADA
		Data:	10/2020
Responsável Técnico:	Larine Nayara Silva Menozzi Eng. Civil, CREA: 241933D - MG	Proprietário:	Wilber Floriano Ferreira ADM. 2017-2020
Autenticações:			