



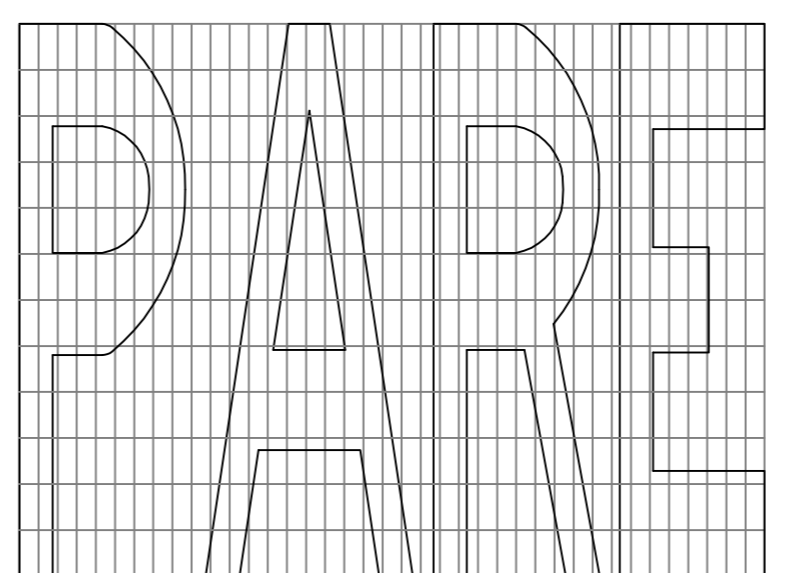

LEGENDA

- PLACA DE LOGRADOURO
- PARADA OBRIGATÓRIA - R1
- RAMPA DE ACESSIBILIDADE


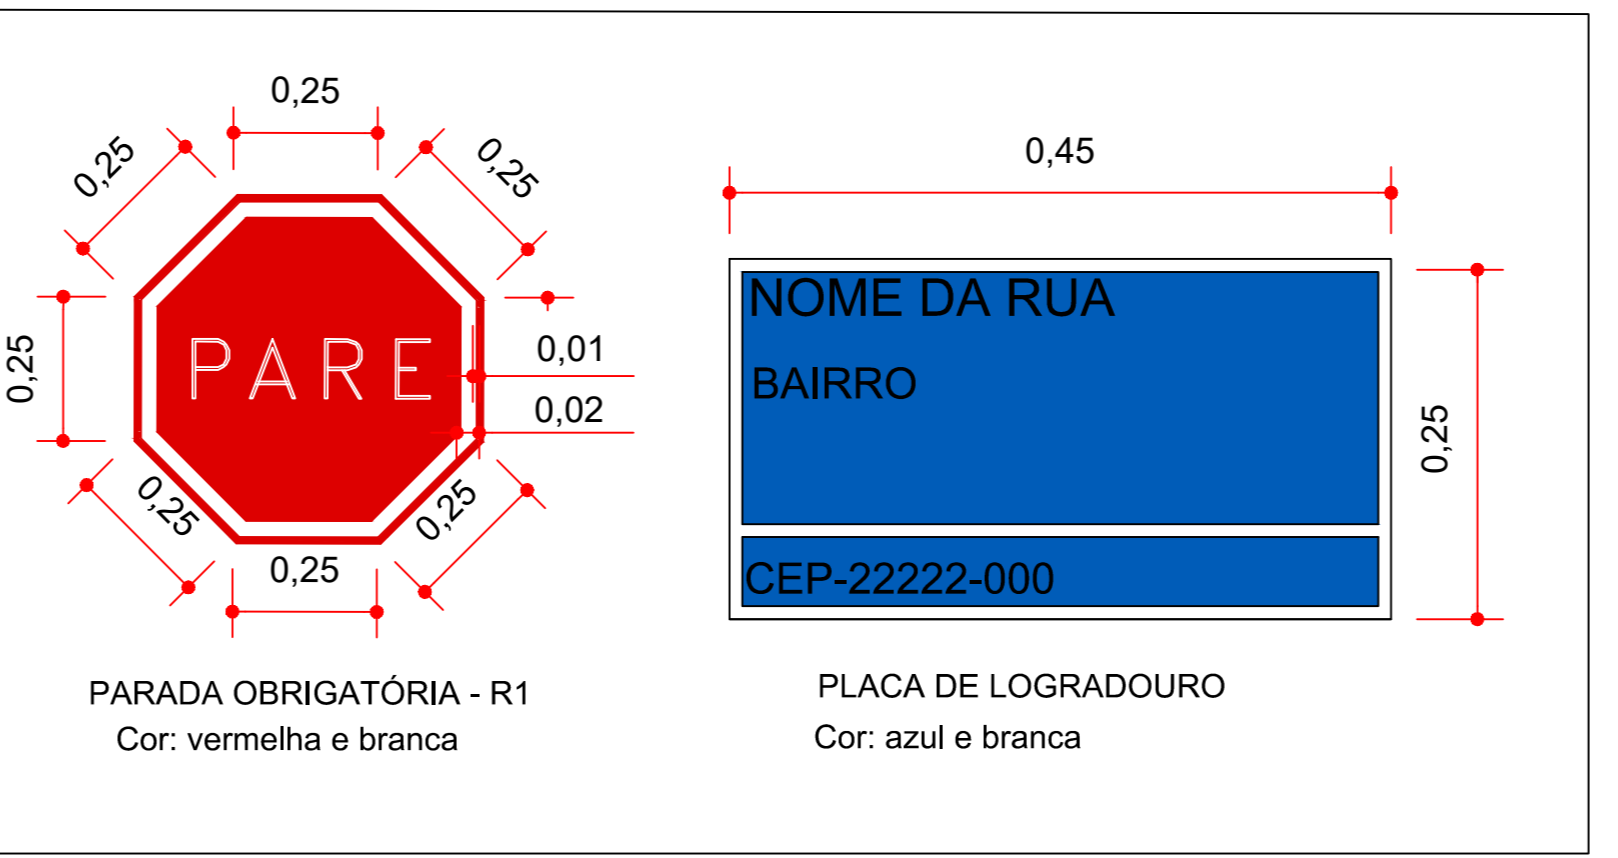


ESPECIFICAÇÕES:
 MEDIDAS: COMPRIMENTO=1,95m
 ALTURA DA LEGENDA=1,60m
 ESTA ALTURA PODERÁ SER UTILIZADA EM VIAS LOCAIS OU NAQUELAS EM QUE SUA VELOCIDADE SEJA EM TORNO DE 30 km/h



LEGENDA

- ÁREA DE INTERVENÇÃO

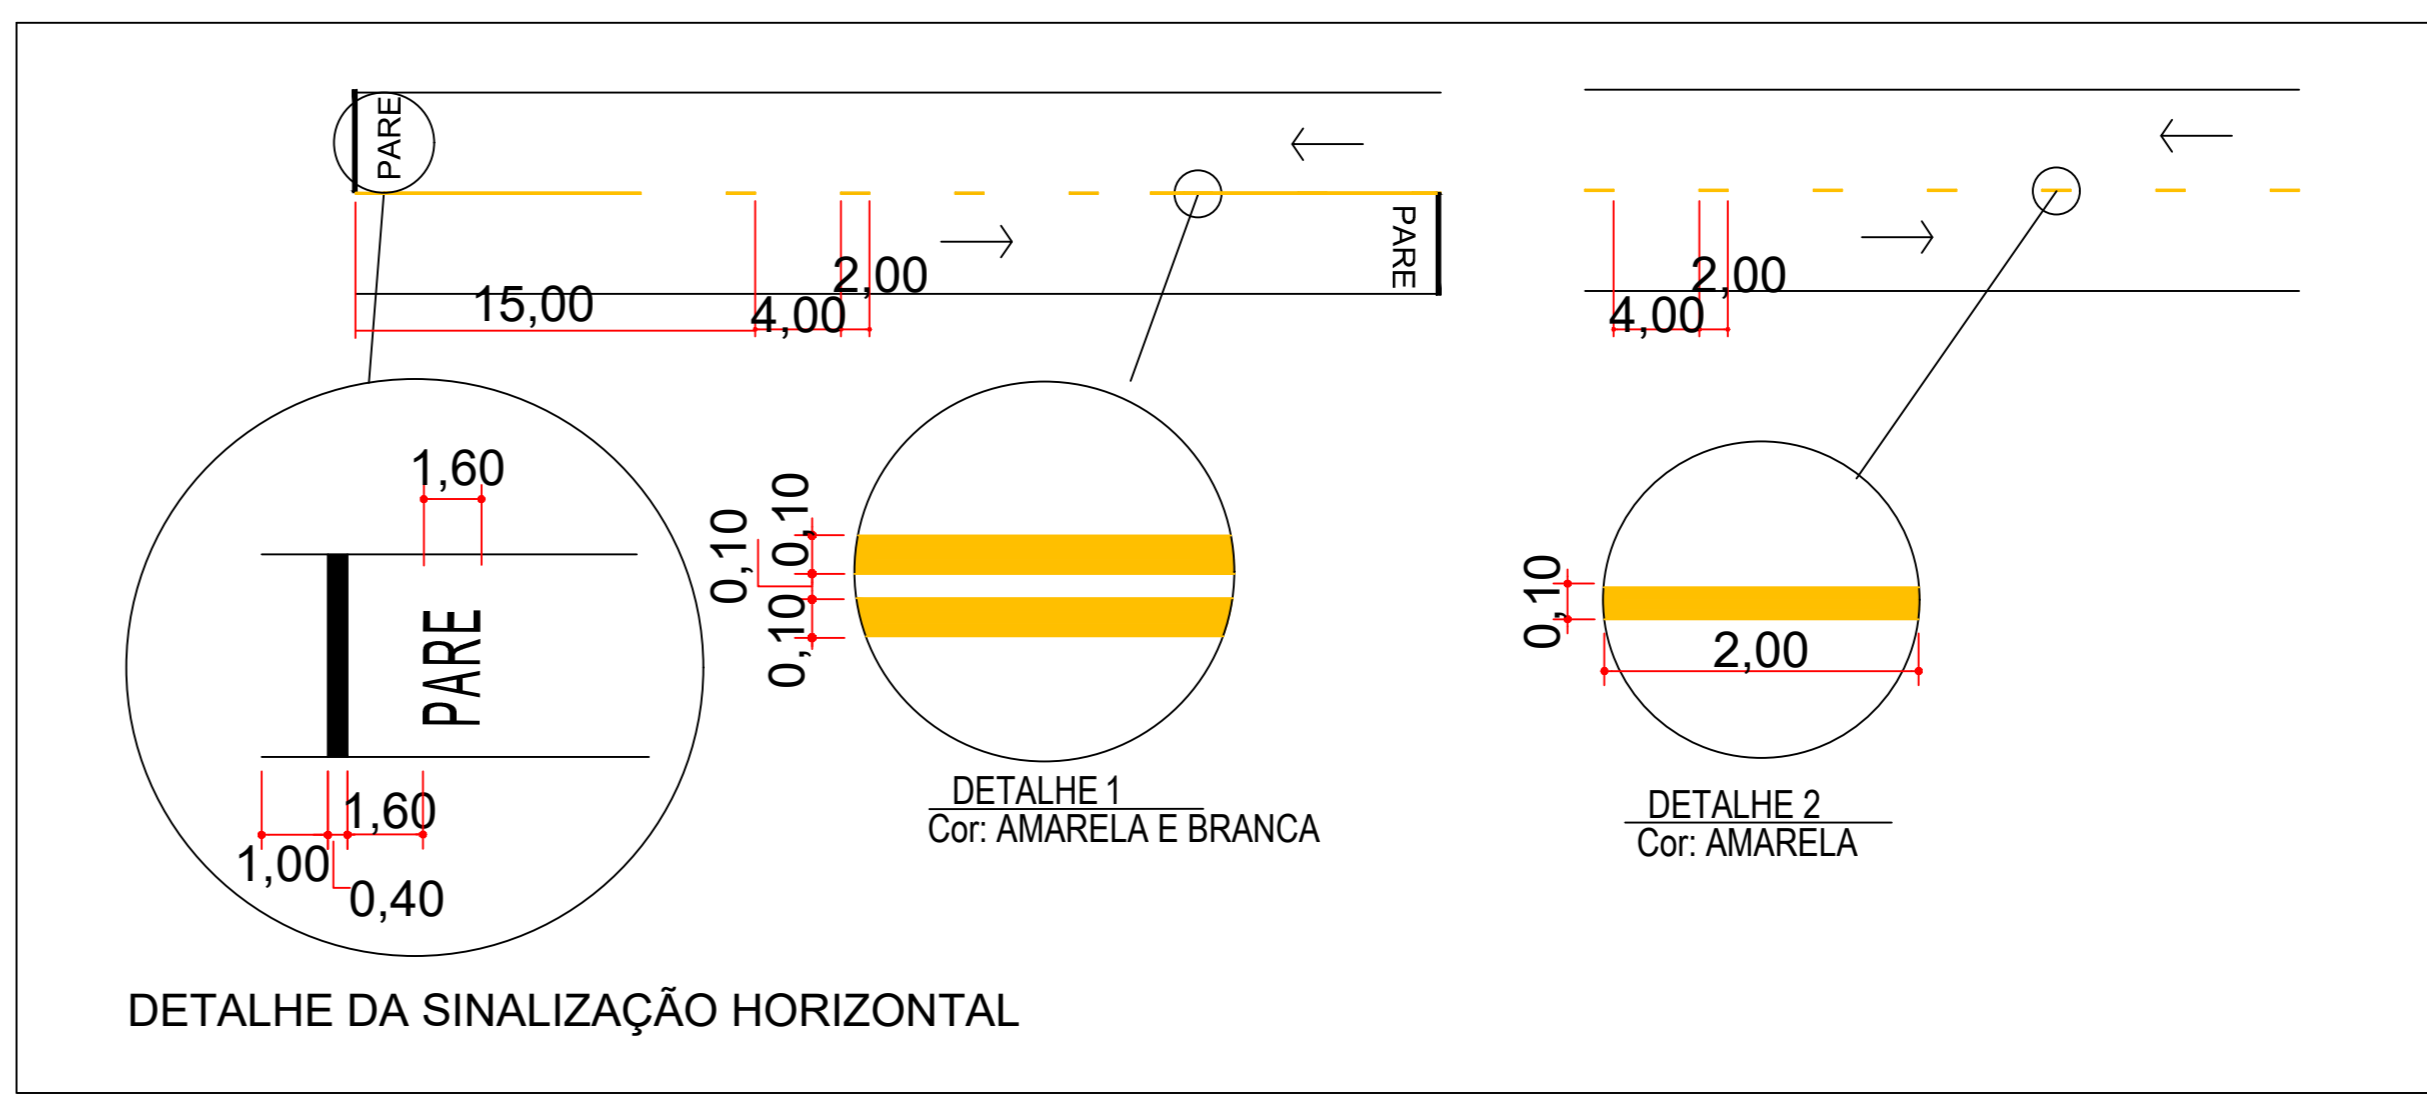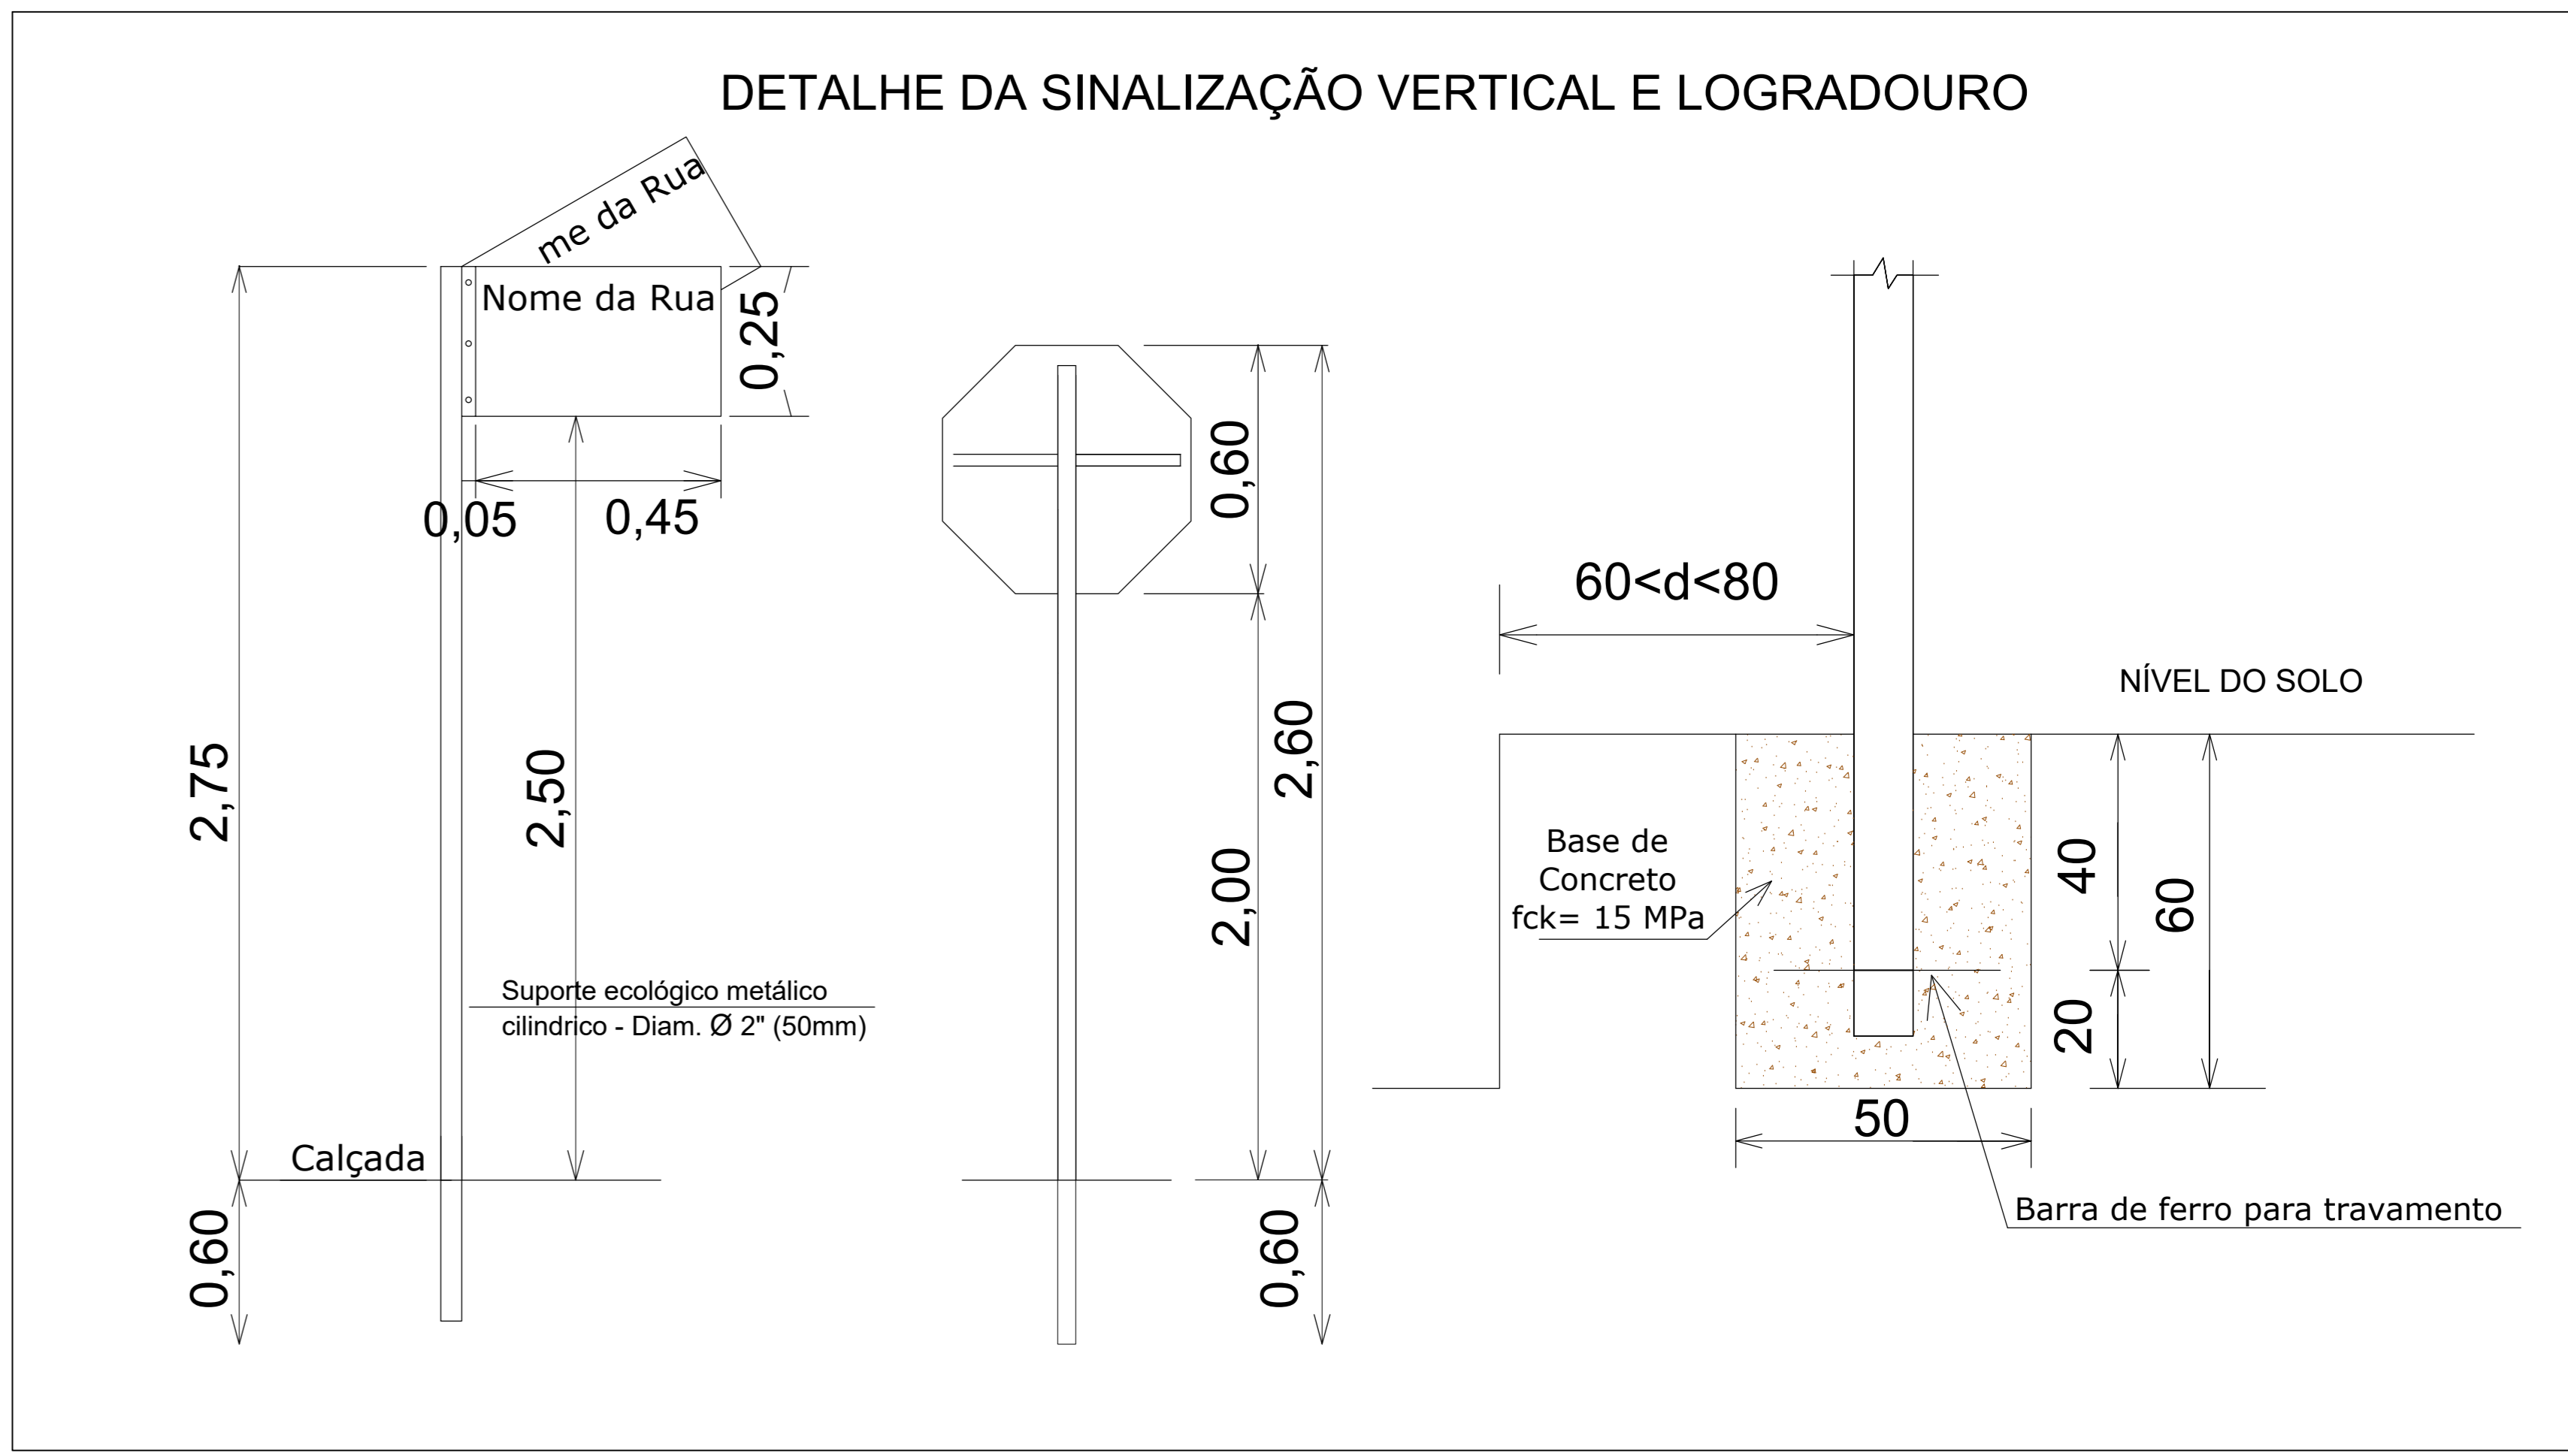

MAPA DE SINALIZAÇÃO
ESC.: 1/500

APROVADO

CONSURSAN

Construções, Urbanismo e Saneamento LTDA

consursan@hotmail.com
Fone: (62) 3645-3100

SINALIZAÇÃO

CLIENTE	PREFEITURA MUNICIPAL DE SÃO SIMÃO
OBRA	PROJETO DE PAVIMENTAÇÃO
ENDEREÇO	RESIDENCIAL NOVA ERA SÃO SIMÃO - GO
REFERENTE	MAPA DE SINALIZAÇÃO, PLANTA DE LOCAÇÃO, DETALHES DA SINALIZAÇÃO HORIZONTAL E VERTICAL, OPERAÇÃO: 1066452-25 SIC/INV: 0441282019
ÁREAS	SINALIZAÇÃO VERTICAL: 11.819,85 m ² SINALIZAÇÃO HORIZONTAL: 11.819,85 m ²
A.R.T.	Folha N°
ENR. CIVIL MARCELO FERREIRA GONZ. ANALIAD (06147993869)	PREFEITURA MUNICIPAL DE SÃO SIMÃO - GO
Desenhado MARCELO	Revisado BR
Escalado APRESENTAÇÃO	Utilizado MTRC
Data 04/2021	ART N° 1/1