


Lista de Materiais	
<b>Caixas de Passagem</b>	
Caixa de inspeção esgoto simples	5 pc
CE- 60x60 cm	
<b>PVC Desonivado</b>	
Caixa sifonada	9 pc
150x150x60	
Sifão de copo pi pia e lavatório	8 pc
1" - 1,152"	1 pc
Válvula pi lavatório e tanque	9 pc
1"	
Válvula pi pia	1 pc
1"	
<b>PVC Esgoto</b>	
Curva 45 longa	5 pc
50 mm	4 pc
Curva 45 longa Amarelo	4 pc
40 mm	12 pc
Curva 90 curta	1 pc
100 mm	12 pc
40 mm	8 pc
Joelho 45	3 pc
50 mm	3 pc
Joelho 90	8 pc
50 mm	9 pc
Joelho 90 canal pi esgoto secundário	9 pc
40 mm - 1,152"	
Junção simples	6 pc
100 mm - 50 mm	
Luva simples	6 pc
100 mm	1 pc
Tubo PVC ponta-bomba c/ vrola	64,51 m
100 mm - 4"	0,53 m
50 mm - 2"	
Tubo rígido c/ ponta e bolca soldável	1,57 m
40 mm	
Tubo rígido c/ ponta lisa	23,24 m
40 mm - 2"	20,14 m
Té sanitário	3 pc
100 mm - 50 mm	9 pc
50 mm - 50 mm	
<b>PVC Esgoto</b>	
Curva 45 longa	8 pc
50 mm	
Curva 90 longa	1 pc
40 mm	
Tubo PVC ponta-bomba c/ vrola	0,68 m
50 mm - 2"	
Tubo rígido c/ ponta lisa	2,54 m
50 mm - 2"	

Legenda	
	Caixa Sifonada
	Caixas Inspeção Esgoto Simples
	Curva 45 Longa para Esgoto Sanitário
	Curva 45 Longa para Esgoto Sanitário-sec
	Curva 45 longa Amarelo
	Curva 90 curta
	Curva 90 longa- sobre
	Joelho 45
	Junção simples
	Lavatório Residencial com sifão
	Luva simples
	Pia de Cozinha Residencial com Sifão 50mm
	Ramais de Ventilação
	Té sanitário
	Vaso Sanitário c/ 90°
	Vaso Sanitário c/ curva 90°

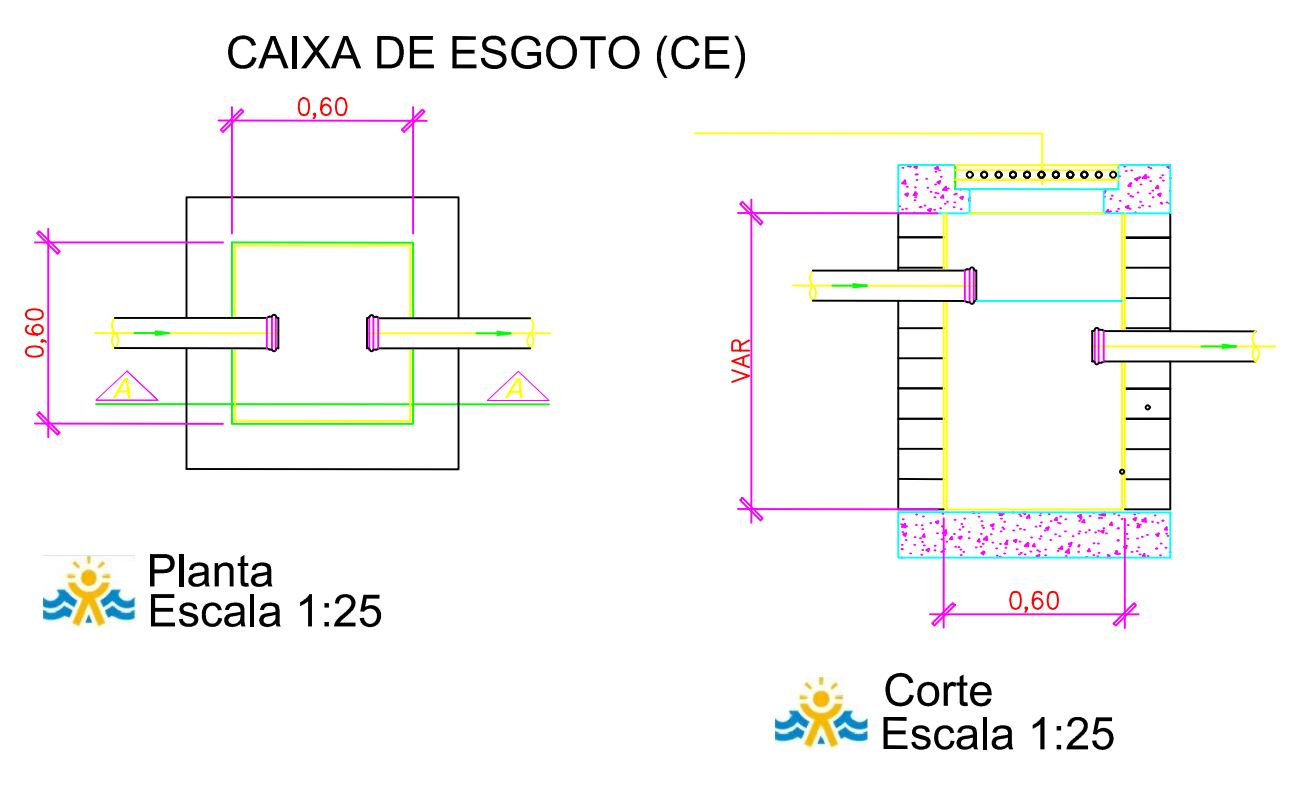

Planta  
Escala 1:25

Corte  
Escala 1:25

Planta Sanitária  
escala 1:50

	<b>Projeto:</b> <b>PROJETO SANITÁRIO</b>
	<b>Descrição do Objeto do Lote:</b> <b>Reforma de Unidade de Atenção Especializada Em Saúde</b>
<b>Apelido Empreendimento:</b> Reforma das Enfermarias Femininas do Hospital Municipal de São Simão-GO	
<b>Conteúdo:</b> Planta Sanitária Legendas Lista de Materiais Detalhes e Cortes	<b>Folha de N°:</b> 01/01
<b>Local:</b> HOSPITAL MUNICIPAL DE SÃO SIMÃO Avenida Brasil, Qd 20, Lt 1, Centro, São Simão-GO	
<b>Proprietário:</b> SAO SIMAO - FMS FUNDO MUNICIPAL DE SAUDE CNPJ 11.078.437/0001-64	
<b>Áreas:</b> Terreno.....8114,81 m² Construída.....2210,63 m² Enfermarias Femininas (área de intervenção).....338,40 m²	
<b>Proprietário:</b> São Simão-FMS Fundo Municipal de Saúde CNPJ 11.078.437/0001-64	<b>Responsável Técnico Projeto:</b> Jéssica Drigo Gonzaga Eng. Civil, CREA: 101348220D-GO
<b>Coordenadas Geográficas:</b> 18°59'32.0"S 50°32'40.2"W	<b>Escala:</b> INDICADA
<b>Data:</b> 05/06/2021	<b>Revisão:</b> --
<b>Autenticações:</b>	