



ALIMENTAÇÃO ELÉTRICA

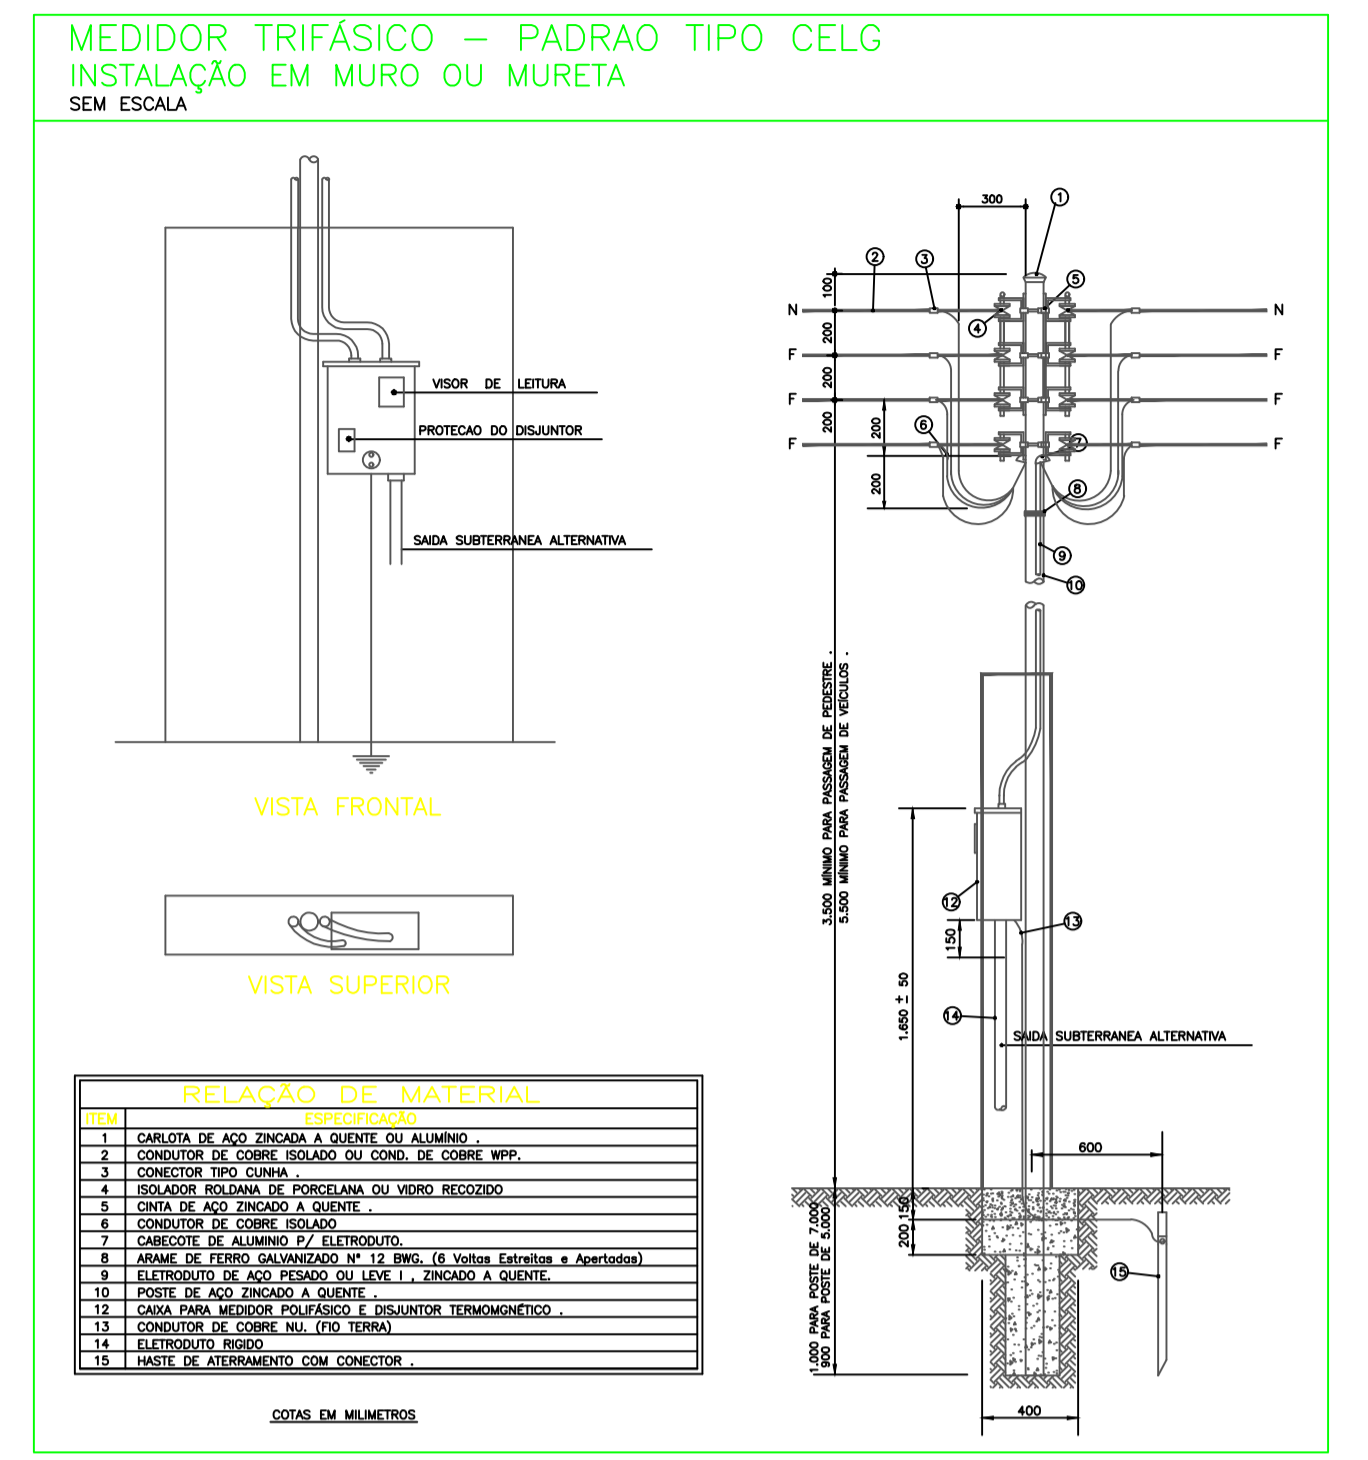

PROJETO ELÉTRICO  
1:50

4x10.0mm2  
+ Aterramento  
de cobre Nú

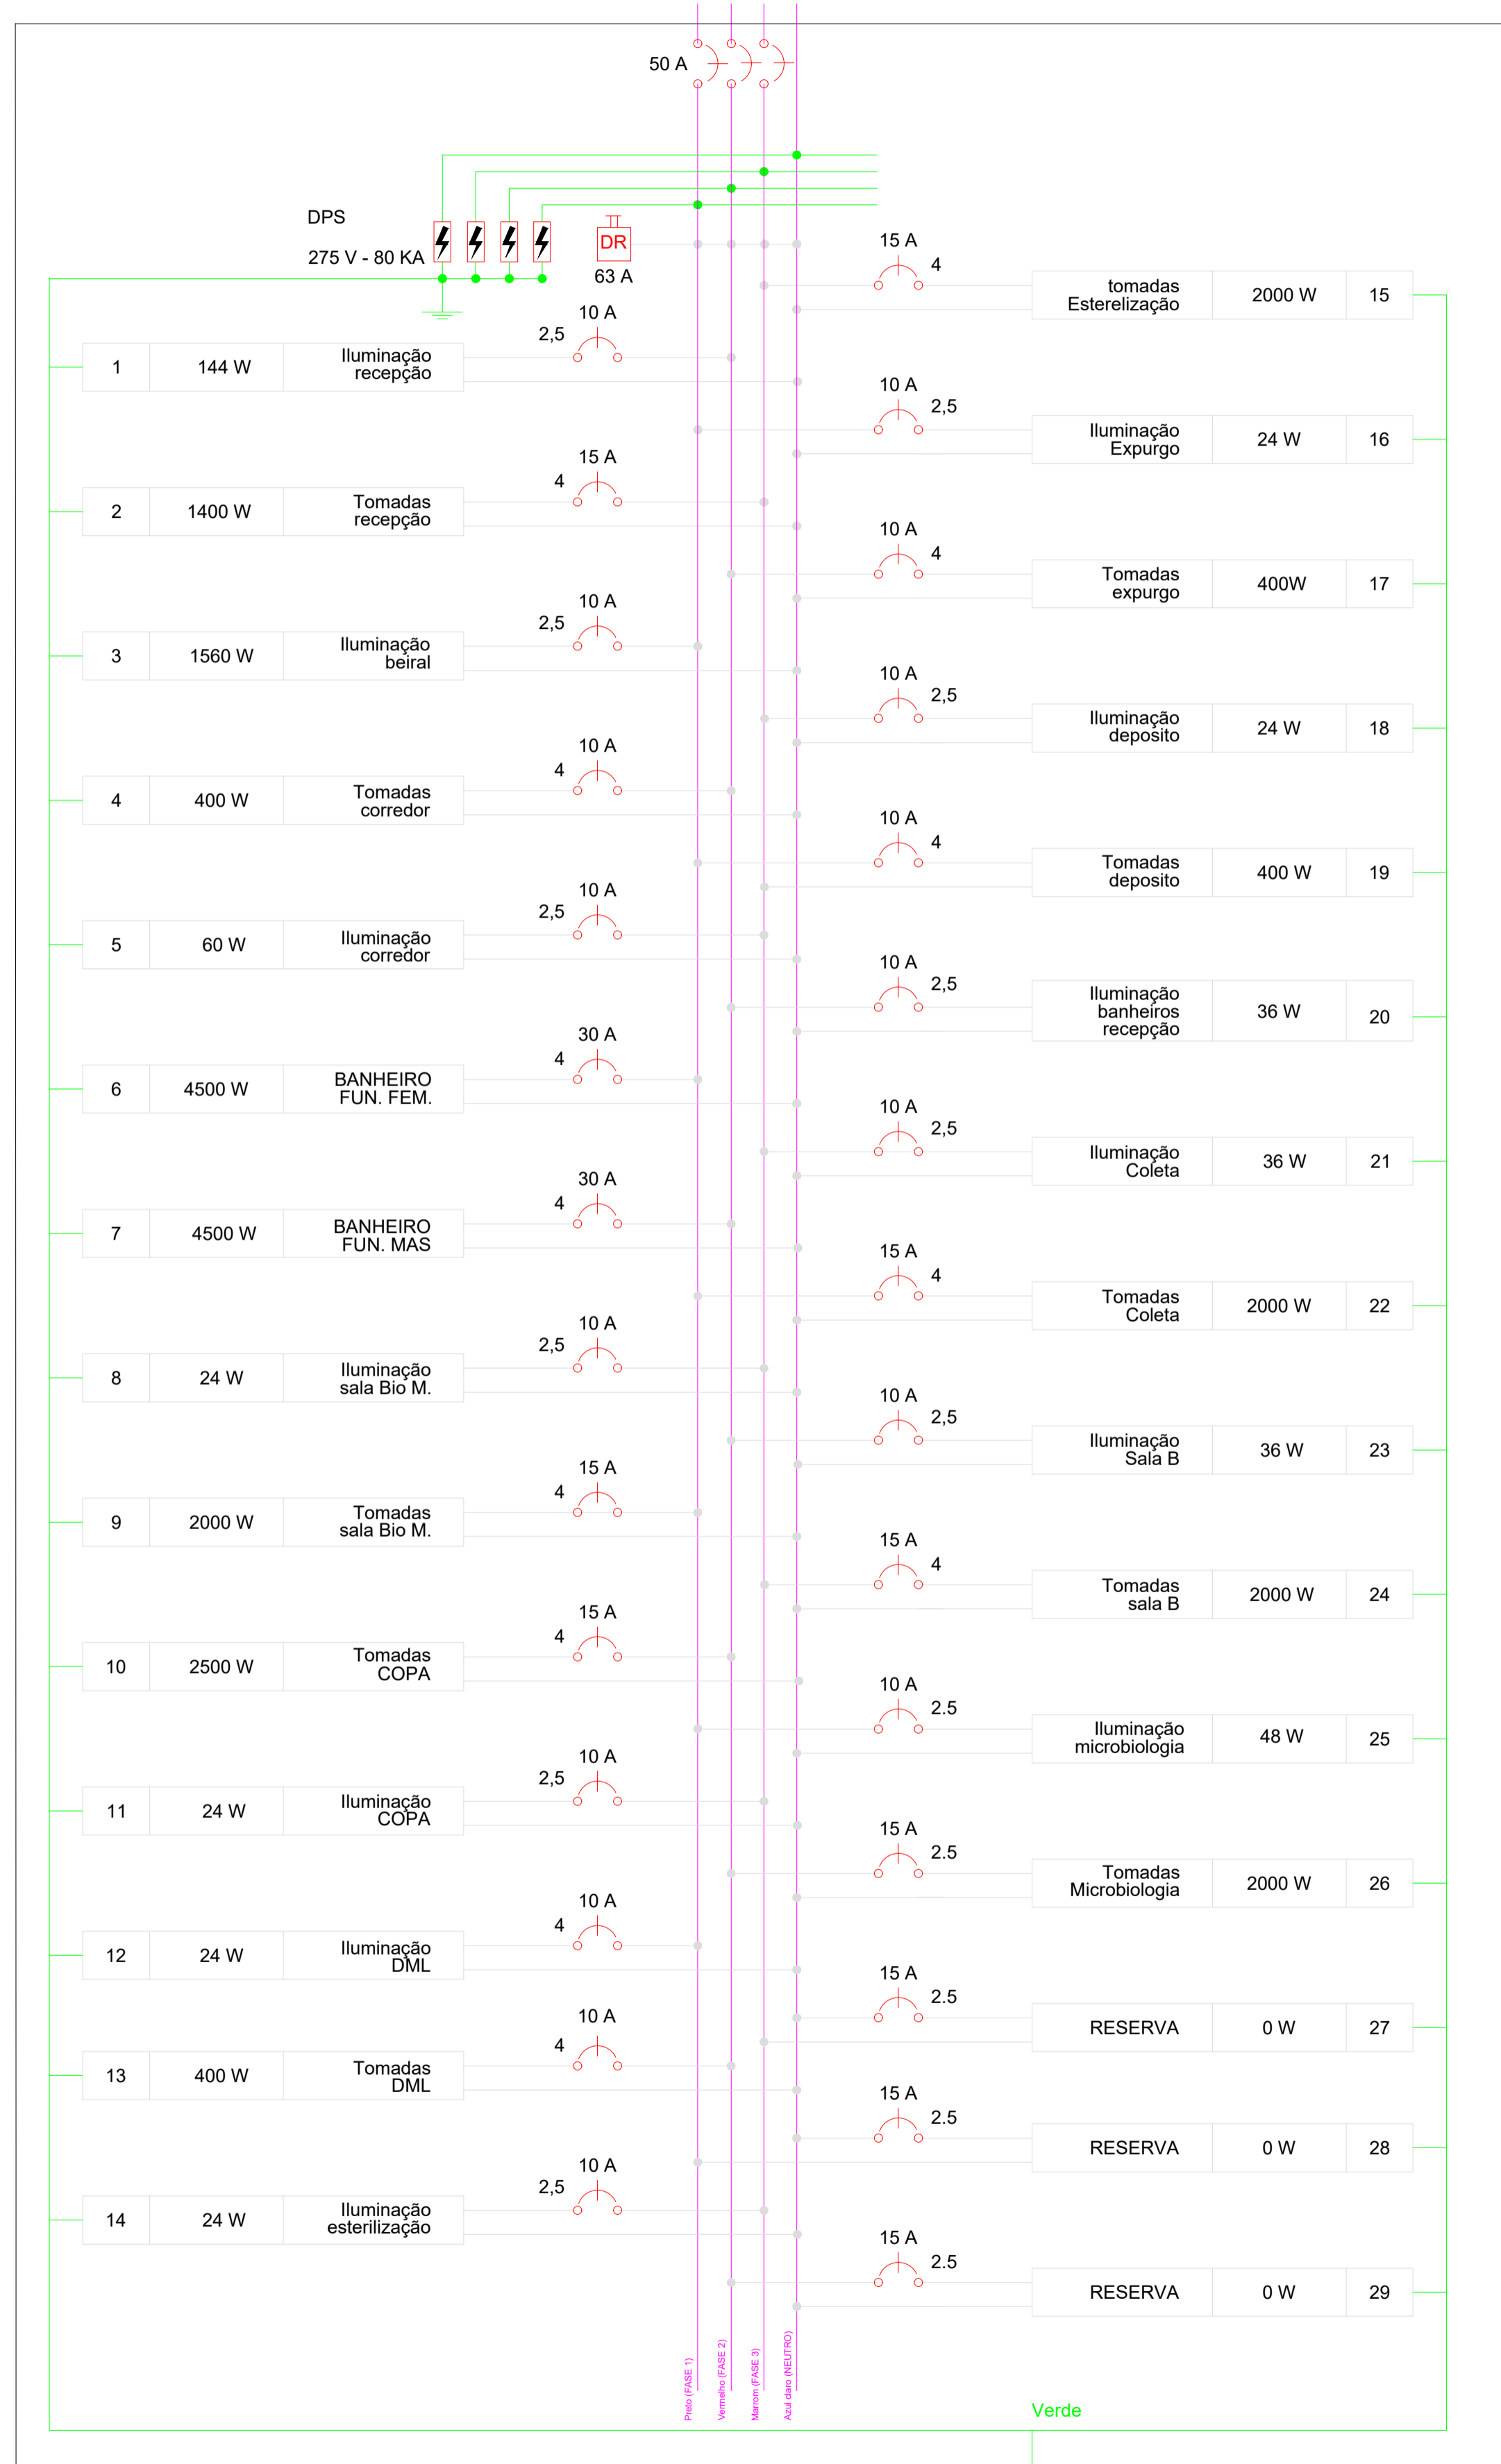



**Prefeitura de São Simão**  
MAIS PELA NOSSA GENTE

Projeto: <b>PROJETO ELÉTRICO</b>		Folha de N°: <b>01/01</b>
Descrição: <b>PROJETO DE CONSTRUÇÃO DO LABORATÓRIO MUNICIPAL DE SÃO SIMÃO-GO</b>		
Local: <b>Av. Brasil Qd 20 Lt 08- São Simão/GO</b>		
Proprietário: <b>Município de São Simão Goiás CNPJ 02.056.778/0001-48</b>		
Áreas: <b>VER QUADRO DE ÁREAS</b>	Escala: <b>INDICADA</b>	Data: <b>24/08/2021</b>
Responsável Técnica: <b>Thalles Augusto N. Medeiros Eng. Civil, CREA: 1019455709/D-GO</b>	Proprietário: <b>Prefeitura Municipal de São Simão-GO ADM. 2021-2024</b>	
REVISÃO 1		
Autenticações:		