


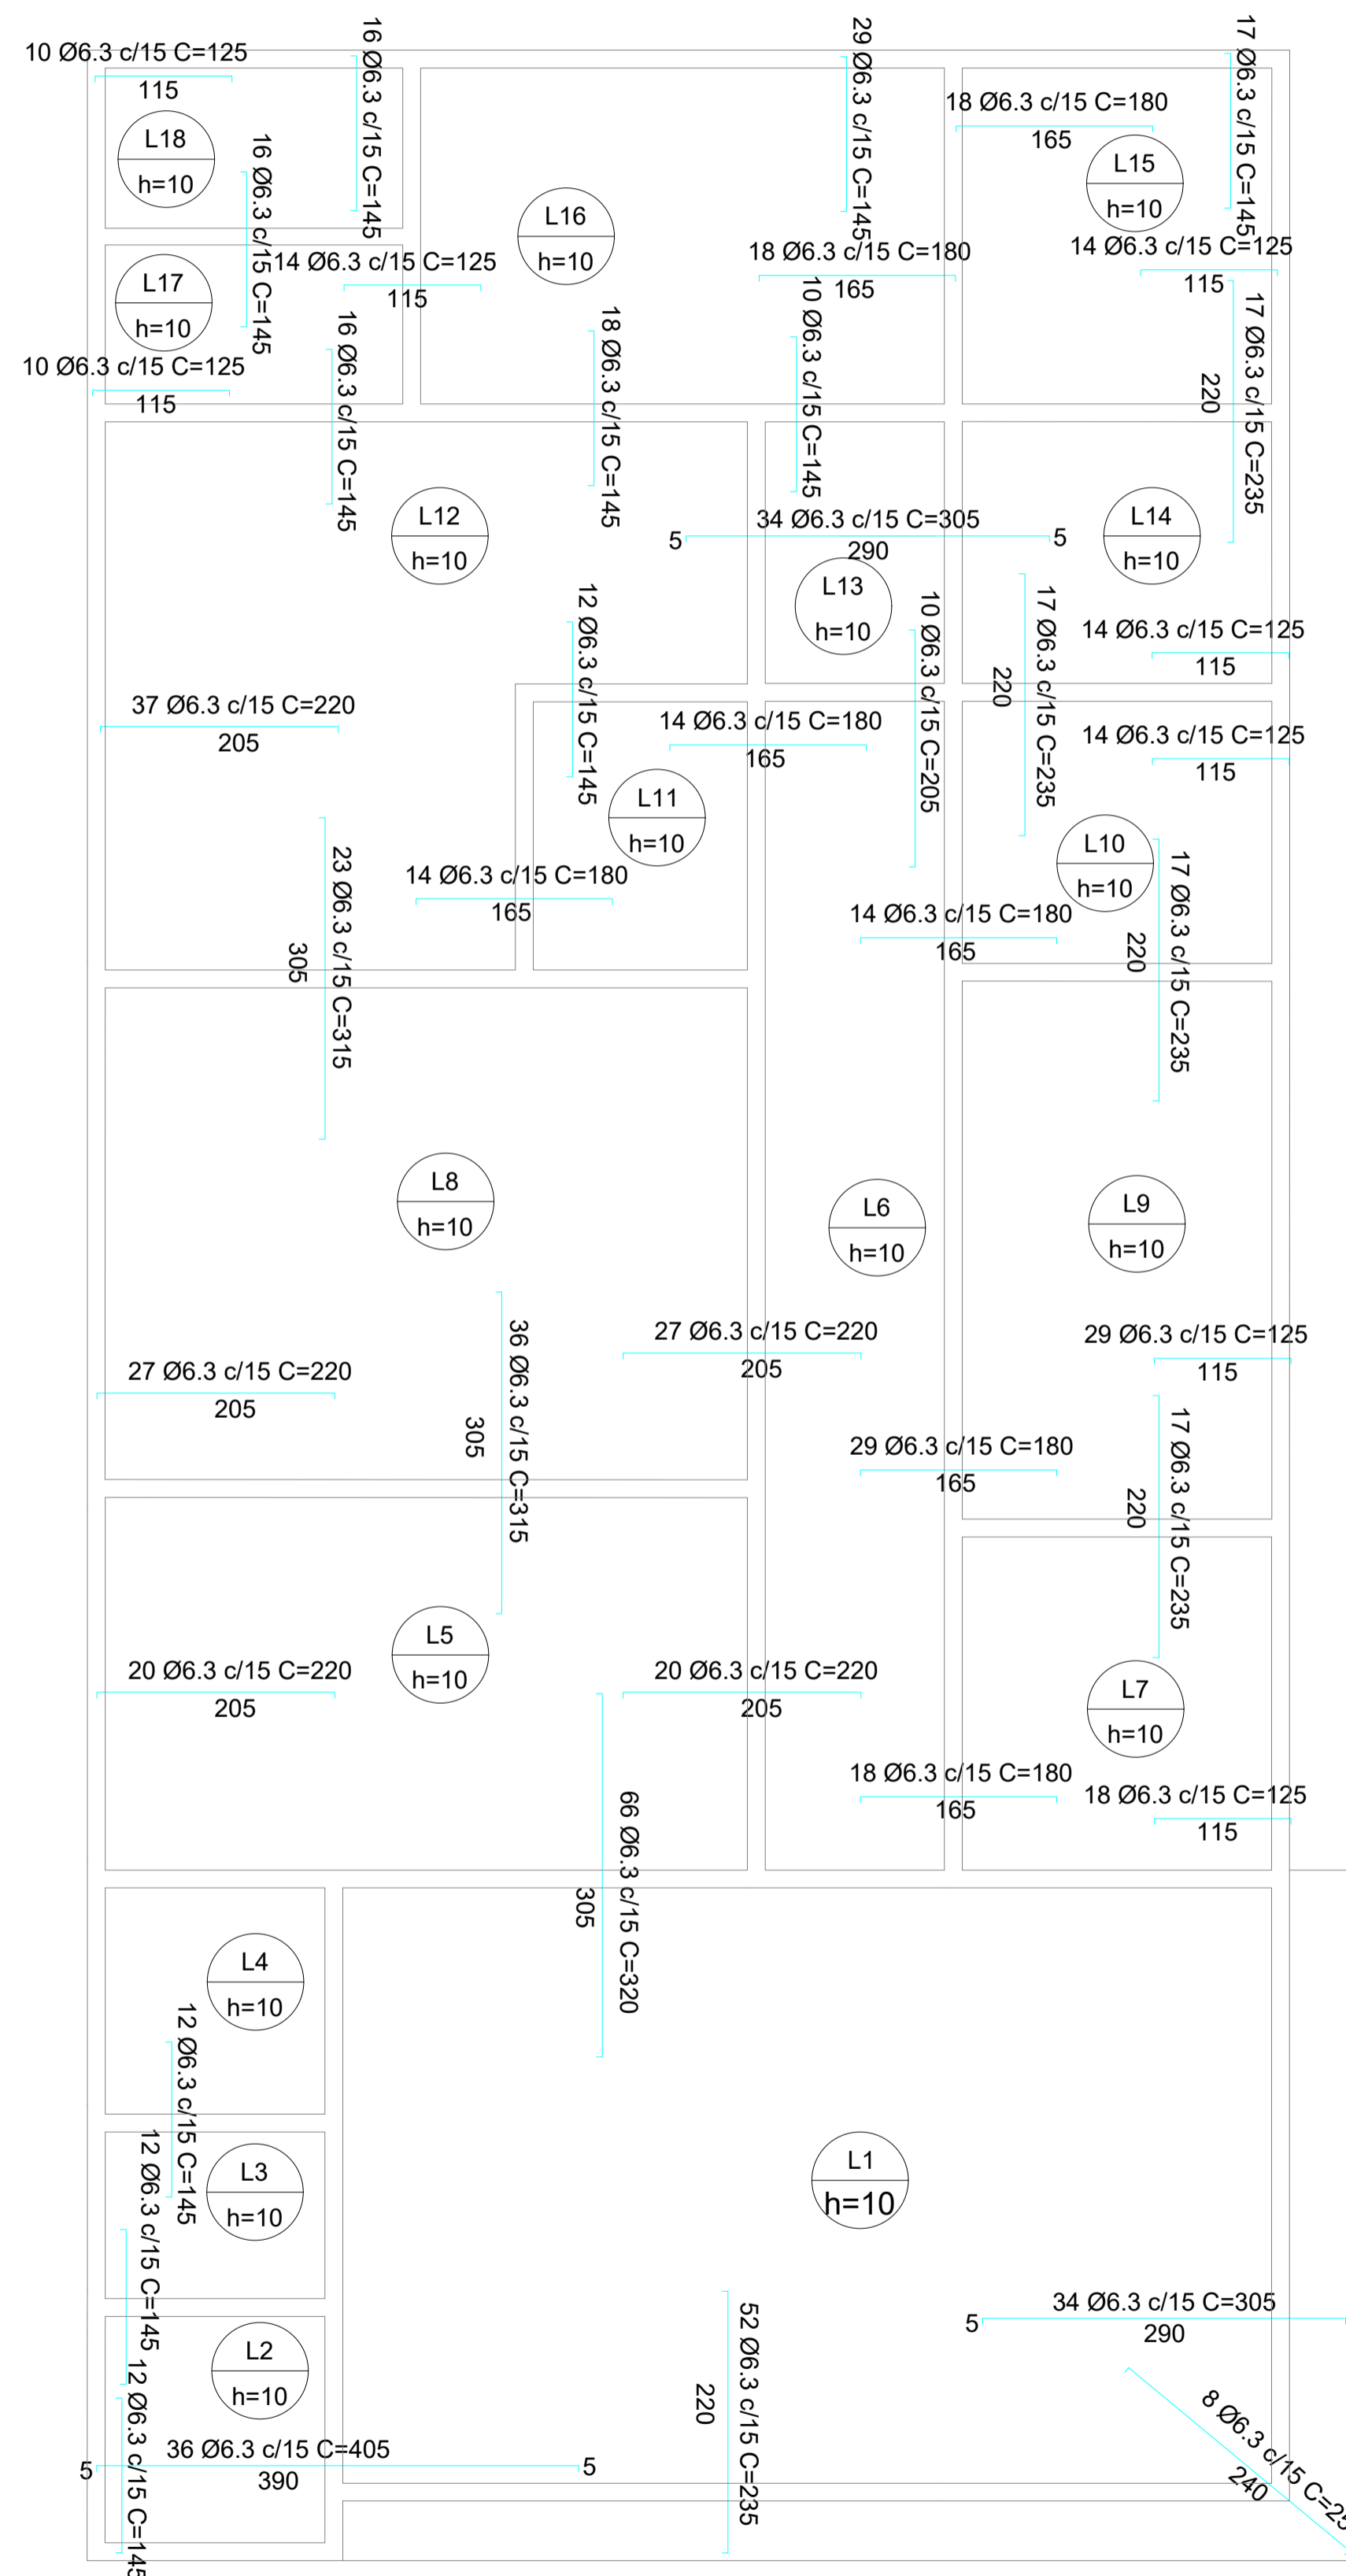


	ACO POSITIVO (m)	ACO NEGATIVO (kg)
L1	281,16	68,88
L2	279,4	68,88
L3	271,17	68,88
L4	14,86	3,53
L5	19,65	4,85
L6	28,86	7,13
L7	121,68	29,81
L8	115	27,88
L9	13,75	3,36
L10	120,7	29,81
L11	51,35	12,58
L12	122,86	30,63
L13	122,86	30,63
L14	85,5	20,84
L15	87,09	19,89
L16	30,3	7,47
L17	41,25	10,2
L18	35,4	7,25
L19	55,3	13,58
L20	109,84	26,83
L21	26,08	7,17
L22	36,4	9,1
L23	24,4	6,07
L24	38,8	9,5
L25	49,05	11,88
L26	51,33	12,58
L27	50,69	12,37
L28	49,57	12,06
L29	49,57	12,06
L30	24,8	6,07
L31	22,68	5,4
L32	29,6	6,97
L33	22,68	5,4
TOTAL	2897,31	680,84



	ACO NEGATIVO (m)	ACO POSITIVO (kg)
L1	281,16	68,88
L2	279,4	68,88
L3	271,17	68,88
L4	14,86	3,53
L5	19,65	4,85
L6	28,86	7,13
L7	121,68	29,81
L8	115	27,88
L9	13,75	3,36
L10	120,7	29,81
L11	51,35	12,58
L12	122,86	30,63
L13	122,86	30,63
L14	85,5	20,84
L15	87,09	19,89
L16	30,3	7,47
L17	41,25	10,2
L18	35,4	7,25
L19	55,3	13,58
L20	109,84	26,83
L21	26,08	7,17
L22	36,4	9,1
L23	24,4	6,07
L24	38,8	9,5
L25	49,05	11,88
L26	51,33	12,58
L27	50,69	12,37
L28	49,57	12,06
L29	49,57	12,06
L30	24,8	6,07
L31	22,68	5,4
L32	29,6	6,97
L33	22,68	5,4
TOTAL	2088,88	511,24

**LEGENDA**  
**CONCRETO** (blocos, vigas, pilares e laje)  
 Usar concreto de 25 MPa Usinado preferencialmente ou obedecer traço (1:2:3)  
 Cimento : Areia media : Brita 1 : A/C < 0,6



**Prefeitura de São Simão**  
MAIS PELA NOSSA GENTE

Projeto: <b>PROJETO ESTRUTURAL</b>		Folha de N°: <b>04/04</b>
Descrição: <b>PROJETO DE CONSTRUÇÃO DO LABORATÓRIO MUNICIPAL DE SÃO SIMÃO-GO</b>		
Local: <b>Av. Brasil Qd 20 Lt 08- São Simão/GO</b>		
Proprietário: <b>Município de São Simão Goiás CNPJ 02.056.778/0001-48</b>		
Áreas: <b>VER QUADRO DE ÁREAS</b>	Escala: <b>INDICADA</b>	Data: <b>24/08/2021</b>
Responsável Técnica: <b>Thalles Augusto N. Medeiros Eng. Civil, CREA: 1019455709/D-GO</b>	Proprietário: <b>Prefeitura Municipal de São Simão-GO ADM. 2021-2024</b>	
REVISÃO 1		
Autenticações: <b>ALIMENTAÇÃO ELÉTRICA</b>		