
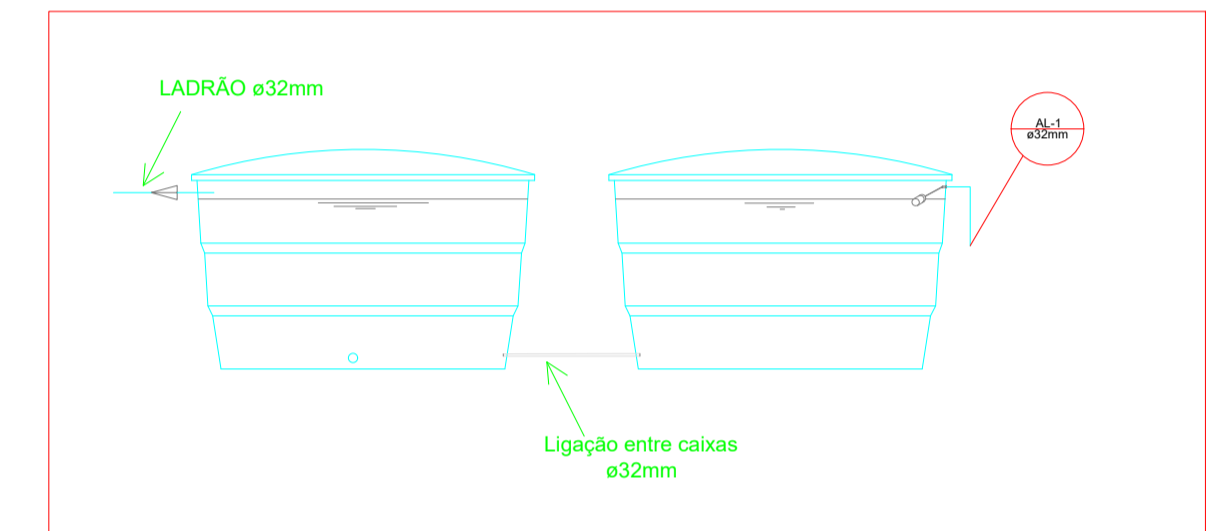
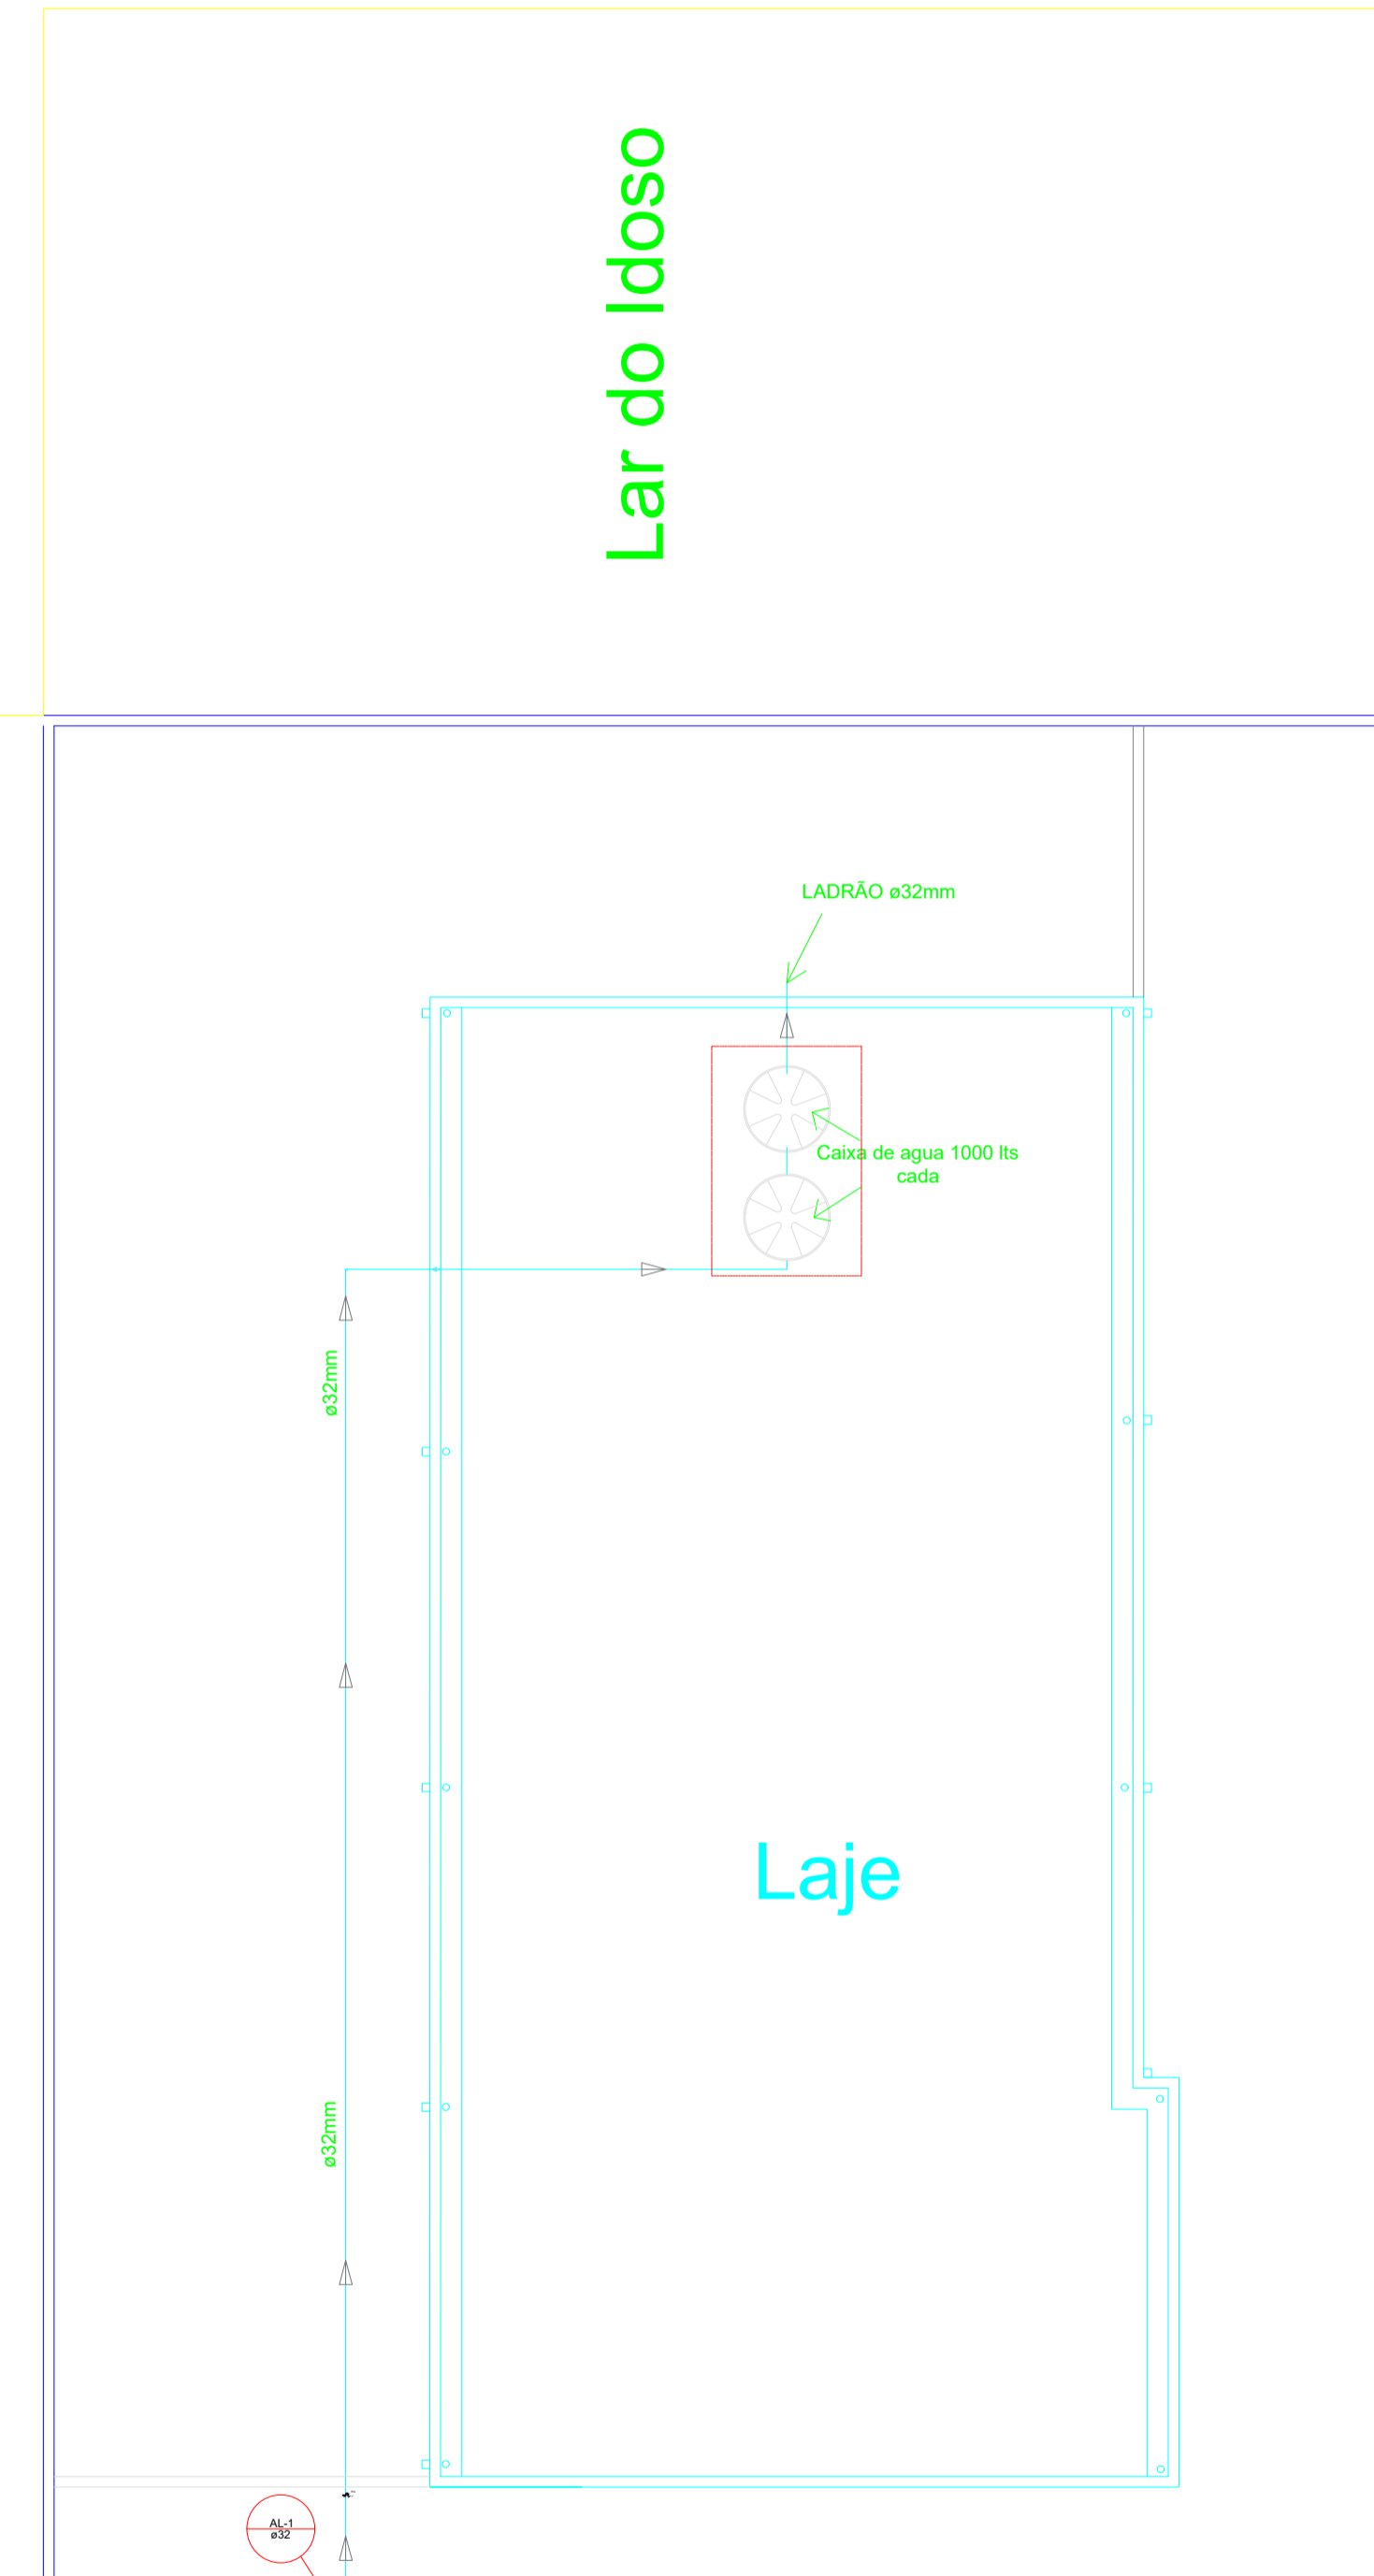
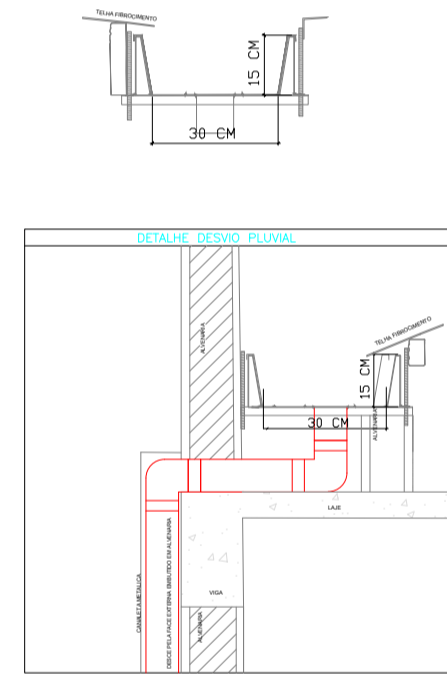


Pré-existência  
Samu

Lar do Idoso

Lar do Idoso

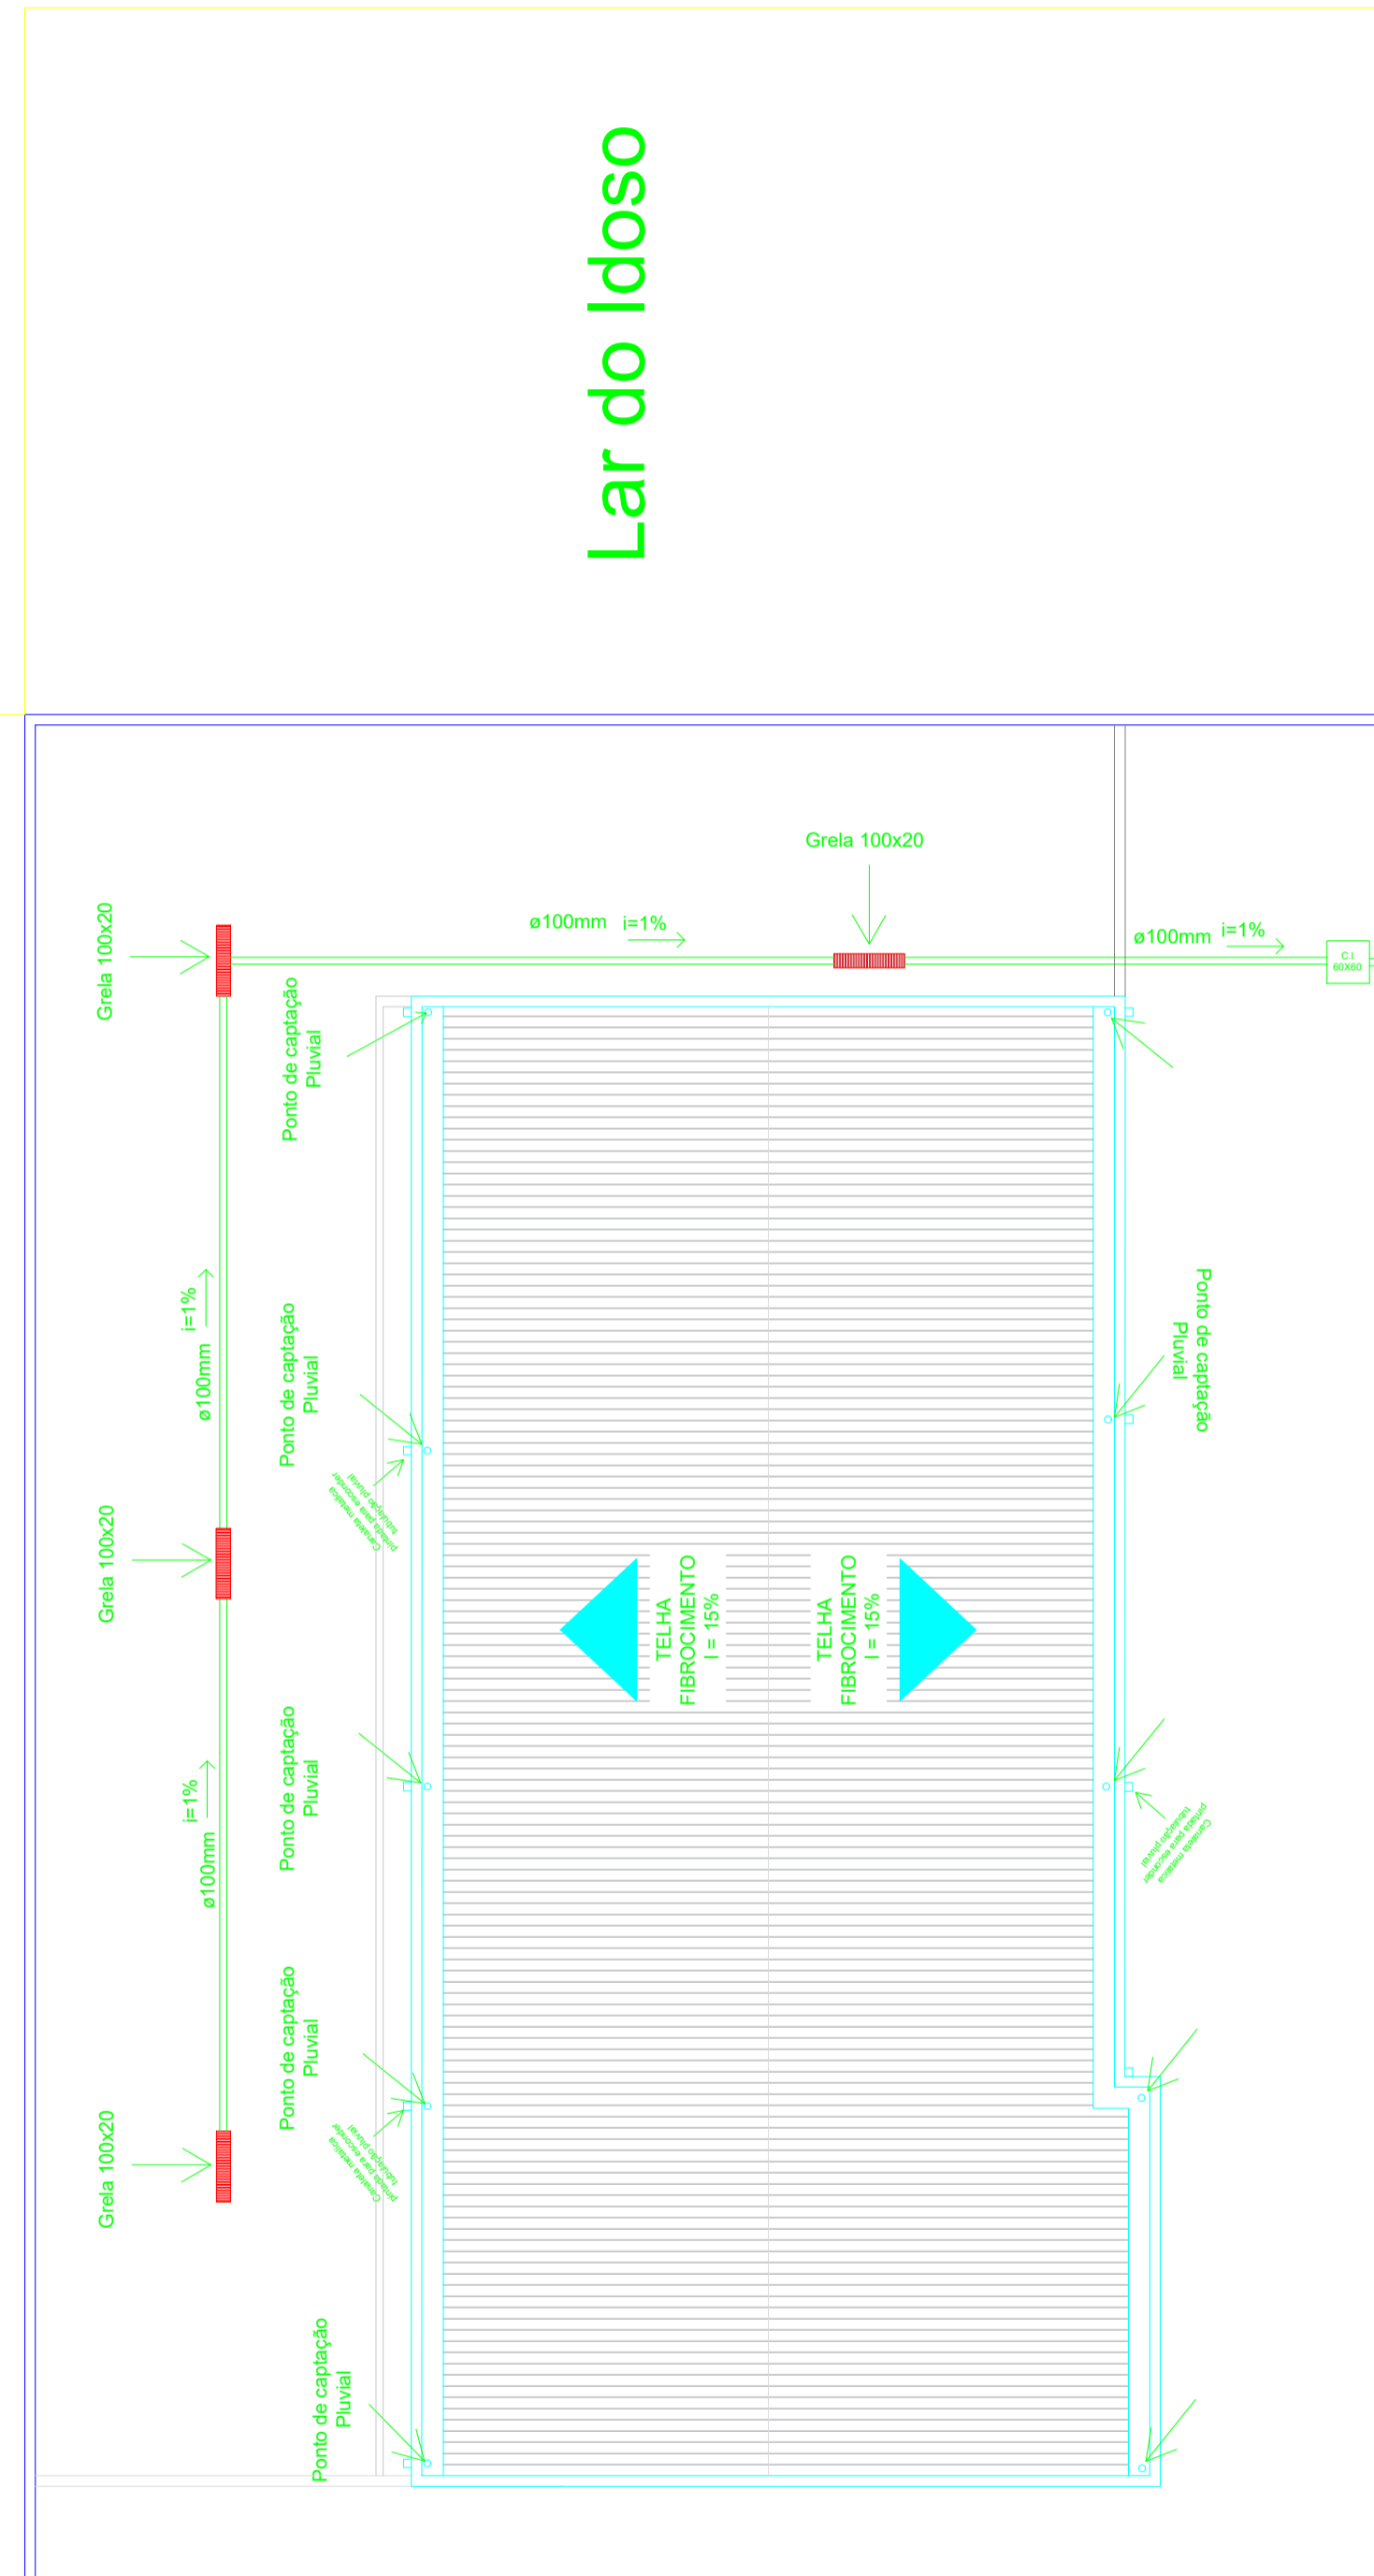

 Alimentação água fria

 CAPTAÇÃO DE ÁGUA PLUVIAL

1:100

 ALIMENTAÇÃO ÁGUA FRIA

1:100



Projeto: <b>PROJETO HIDRÁULICO</b>		Folha de N° <b>01/04</b>
Descrição: <b>PROJETO DE CONSTRUÇÃO DO LABORATÓRIO MUNICIPAL DE SÃO SIMÃO-GO</b>		
Local: Av. Brasil Qd 20 Lt 08- São Simão/GO		
Proprietário: Município de São Simão Goiás CNPJ 02.056.778/0001-48		
Áreas: VER QUADRO DE ÁREAS	Escala: INDICADA	Data: 24/08/2021
Responsável Técnica: <b>Thalles Augusto N. Medeiros</b> Eng. Civil, CREA: 1019455709/D-GO	Proprietário: <b>Prefeitura Municipal de São Simão-GO</b> ADM. 2021-2024	
REVISÃO 1		

Autenticações: