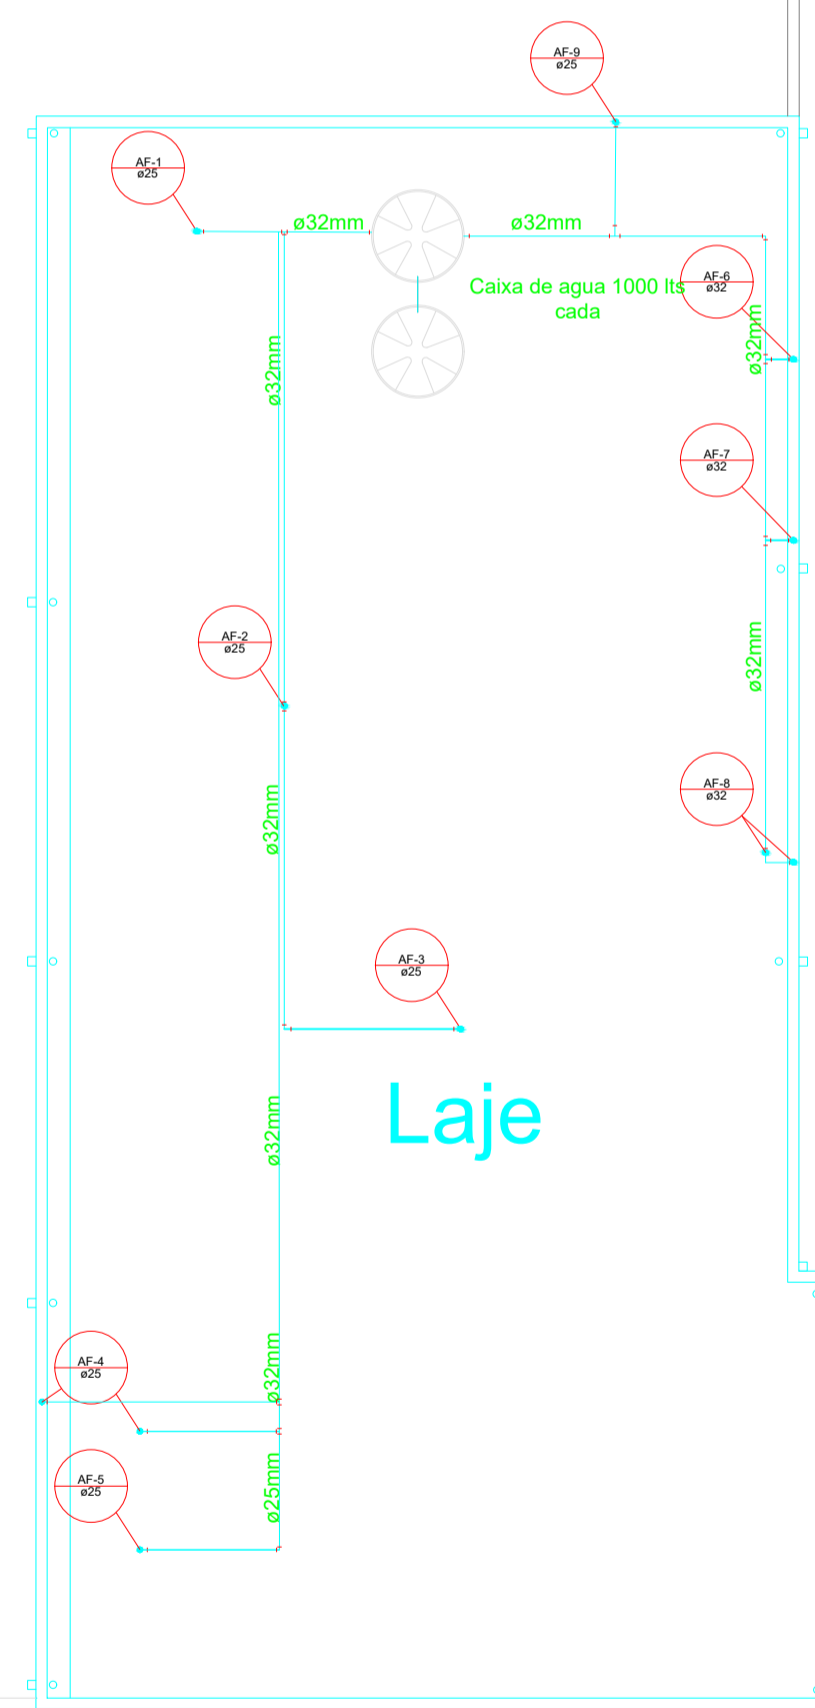

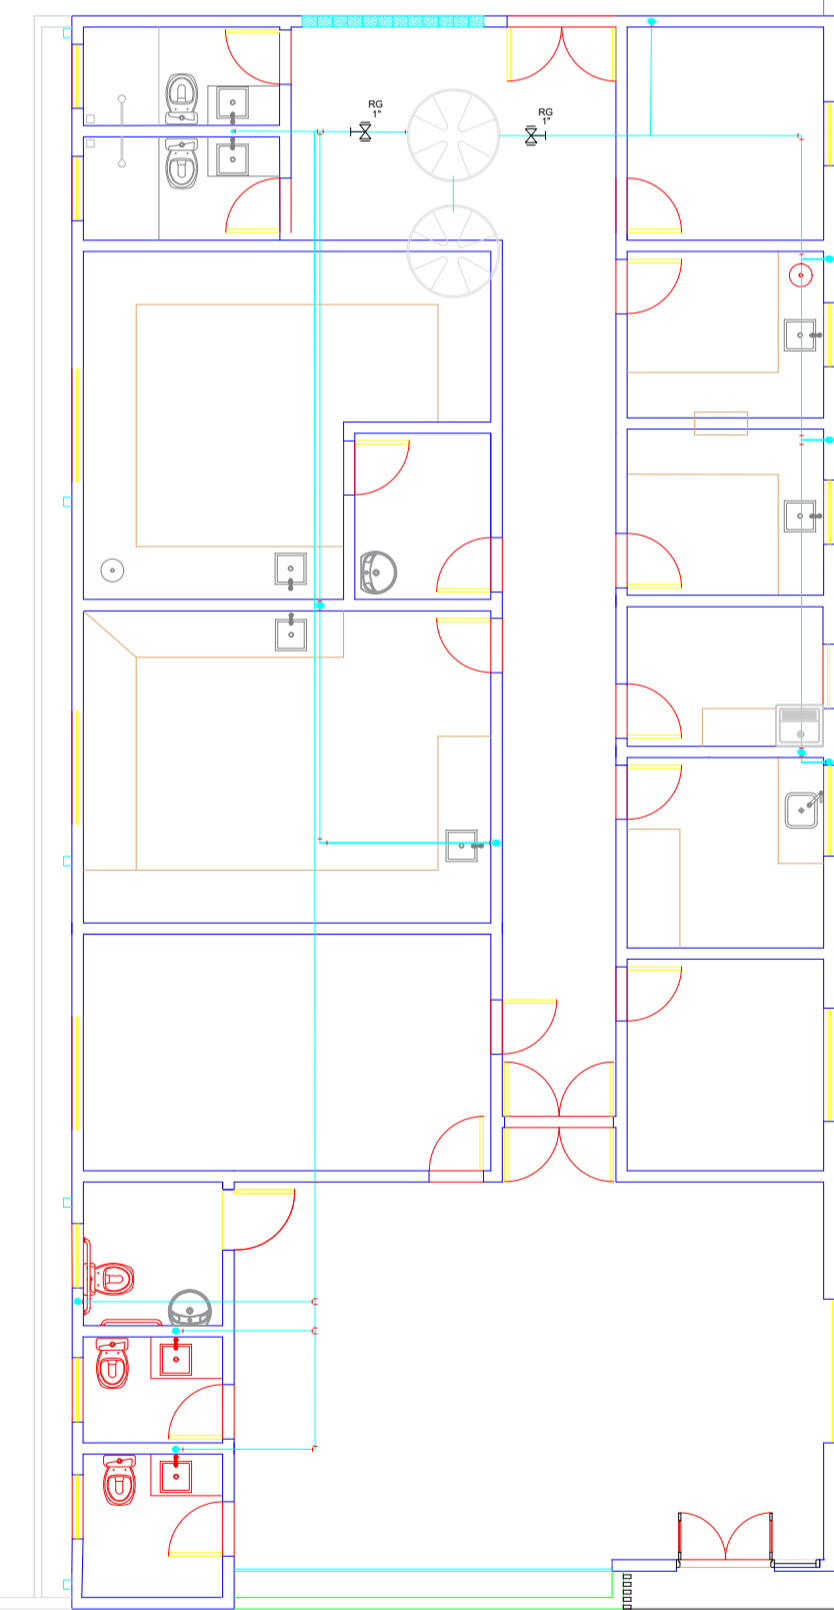


Lar do Idoso




 RAMAL ÁGUA FRIA
1:100

Lar do Idoso



Pré-existência
Samu

 RAMAL ÁGUA FRIA
1:100



Projeto: PROJETO HIDRÁULICO		Folha de N°: 02/04
Descrição: PROJETO DE CONSTRUÇÃO DO LABORATÓRIO MUNICIPAL DE SÃO SIMÃO-GO		
Local: Av. Brasil Qd 20 Lt 08- São Simão/GO		
Proprietário: Município de São Simão Goiás CNPJ 02.056.778/0001-48		
Áreas: VER QUADRO DE ÁREAS	Escala: INDICADA	Data: 24/08/2021
Responsável Técnica: Thalles Augusto N. Medeiros Eng. Civil, CREA: 1019455709/D-GO	Proprietário: Prefeitura Municipal de São Simão-GO ADM. 2021-2024	
REVISÃO 1		

Autenticações: