


Pré-existência Samu

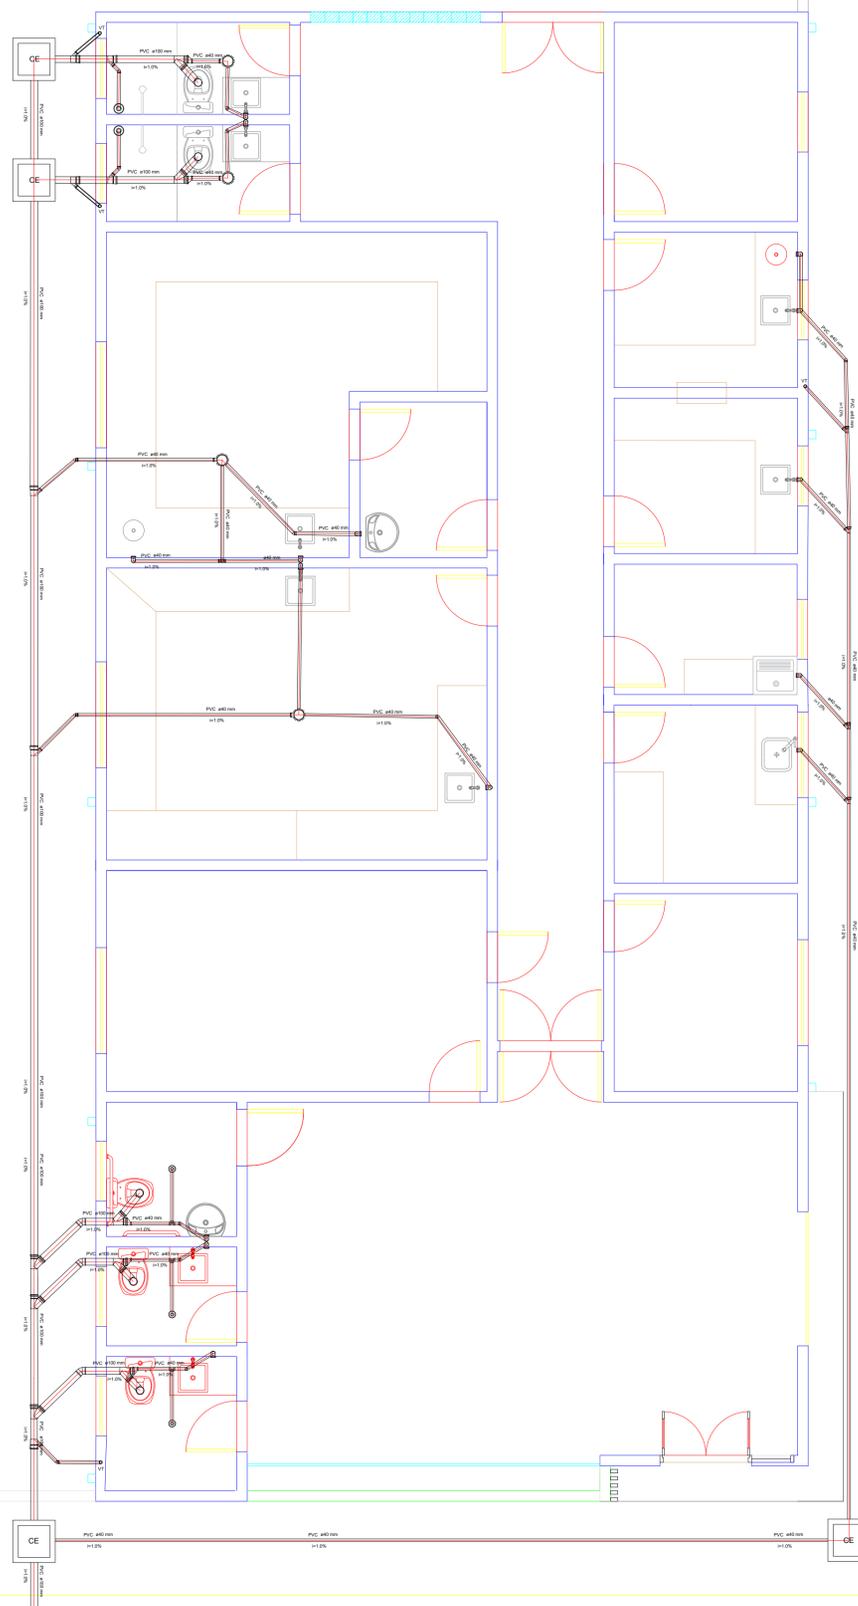

QTD	LEGENDA		QTD
04	CAIXA DE INSPEÇÃO ESGOTO SIMPLES 60 x 60 cm	CAIXA SIFONADA	03
12	JOELHO 45 40mm	REDUÇÃO EXCÊNTRICA 100x50	05
38	JOELHO 90 40mm	GRELHA LINEAR 100X30CM	04
05	RALO SECO	TÊ 45 40mm	04
06	JOELHO 45 100mm	TÊ 90 40mm	05
00	JOELHO 90 100mm	JUNÇÃO SIMPLES 100x40	10



Projeto: **PROJETO HIDRÁULICO** Folha de N°: **04/04**

Descrição: **PROJETO DE CONSTRUÇÃO DO LABORATÓRIO MUNICIPAL DE SÃO SIMÃO-GO**

Local: **AV. Brasil Qd 20 Lt 08- São Simão/GO**

Proprietário: **Município de São Simão Goiás CNPJ 02.056.778/0001-48**

Áreas: **VER QUADRO DE ÁREAS** Escala: **INDICADA** Data: **24/08/2021**

Responsável Técnica: **Thalles Augusto N. Medeiros** Eng. Civil, CREA: 1019455709/D-GO
 Proprietário: **Prefeitura Municipal de São Simão-GO** ADM. 2021-2024

REVISÃO 1

Autenticações: