



MUNICÍPIO	QUADRAS	FUROS DE SONDAGEM	FUROS DE PERCOLAÇÃO DO SOLO
	QTDE	QTDE	QTDE
SÃO SIMÃO	2	9	9

LEGENDA	
	PONTO DE SONDAGEM (PS)
	PONTO DE PERCOLAÇÃO (PP)
PONTOS DE SONDAGEM COM PROFUNDIDADE MÍNIMA DE 10m	

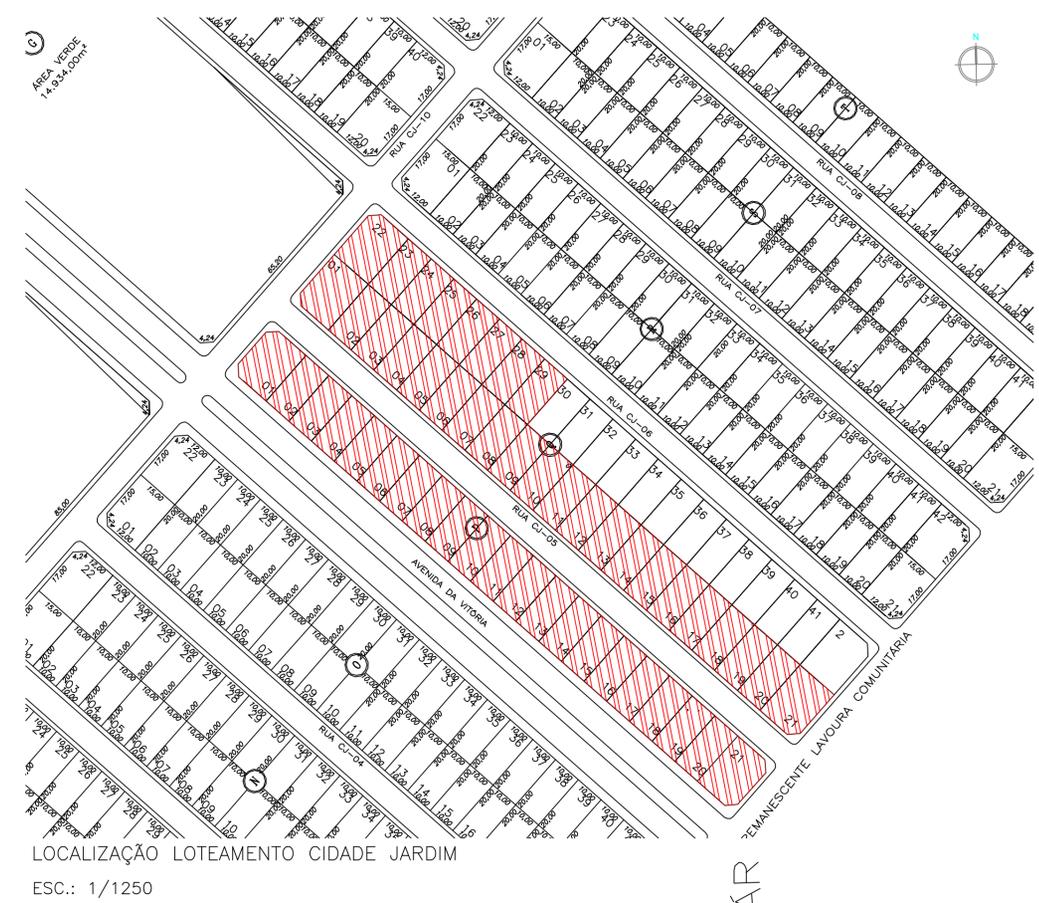

RUA CJ-06

LOCALIZAÇÃO LOTEAMENTO CIDADE JARDIM  
ESC.: 1/1250

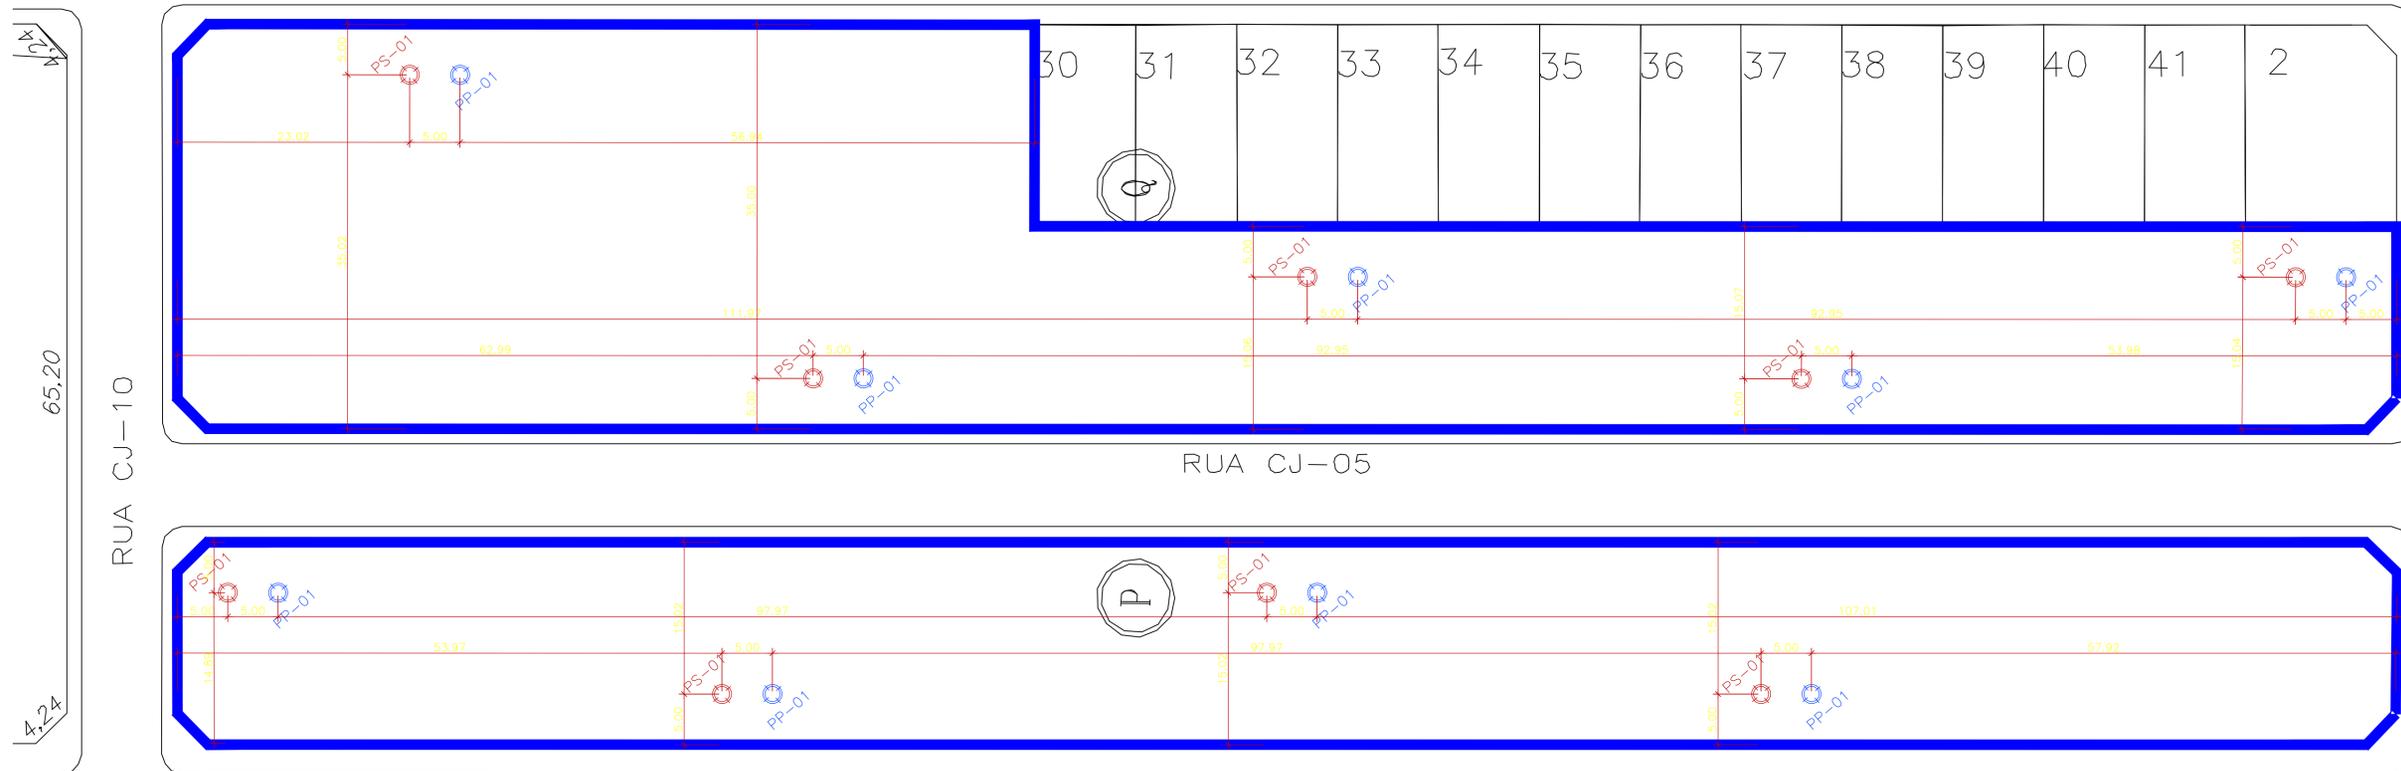

MAPA DE SONDAGEM – LOTEAMENTO CIDADE JARDIM (QUADRA "P" E "Q")  
ESC.: 1/500

AVENIDA DA VITÓRIA

REMANESCENTE LAVOURA COMUNITÁRIA

## SONDAGEM

## MAPA DE SONDAGEM

**ENDEREÇO:** RUA CJ-05, QUADRAS "P" E "Q", LOTEAMENTO CIDADE JARDIM, SÃO SIMÃO, GOIÁS.

**PROPRIETÁRIO:** AGÊNCIA GOIANA DE HABITAÇÃO - AGEHAB  
CNPJ: 01.274.240/0001-47

**AUTOR:** JOÃO PAULO P.Z PACHECO  
CAU: A295935-6

**CONTEÚDO:**  
- MAPA DE SONDAGEM  
- PLANTA DE LOCALIZAÇÃO

**MUNICÍPIO:**  
SÃO SIMÃO

**ÁREA DO TERRENO:**  
10.479,76m<sup>2</sup>

**ÁREA CONSTRUÍDA:**  
00.000,00m<sup>2</sup>

**DESENHO:**  
João Paulo PZ Pacheco

**PROGRAMA:** AUTOCAD - 2023  
**DATA:** JAN/2024

**ESCALA:**  
Indicada

**FORMATO:**  
A3  
(420x297mm)

**FOLHA:**  
01/01

**IMPORTANTE:** ANTES DA EXECUÇÃO, VERIFICAR A COMPATIBILIDADE COM PROJETOS COMPLEMENTARES: EXECUTIVO, ESTRUTURAL, ELÉTRICO E HIDRÁULICO.