



**ARMAÇÃO NEGATIVA DAS LAJES DO PAVIMENTO TERREO (EIXO Y)**

Escala 1:50

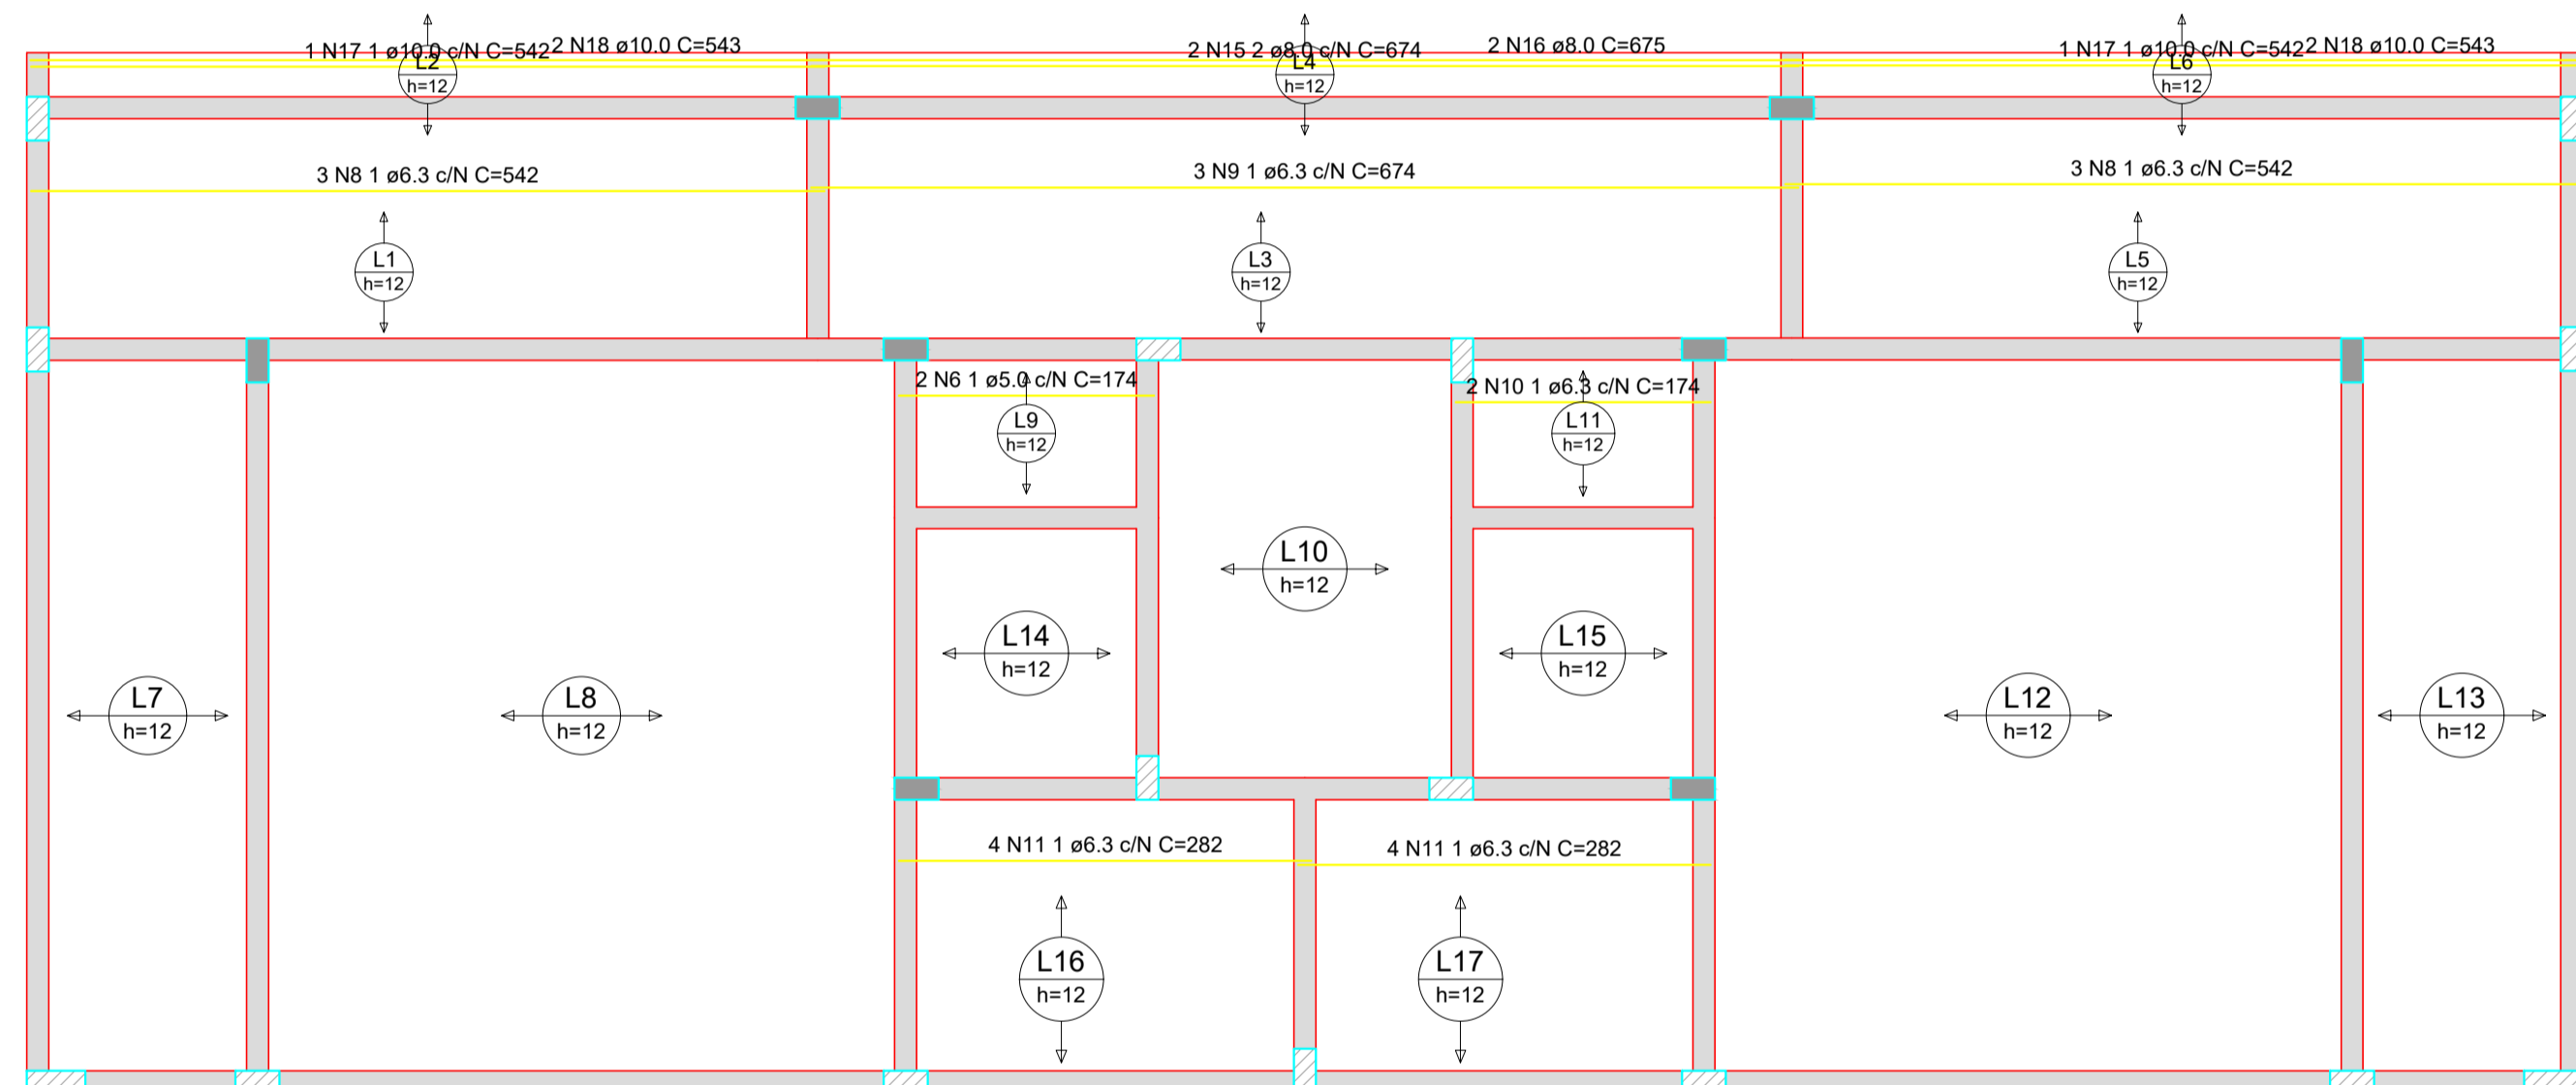

**ARMAÇÃO POSITIVA DAS LAJES DO PAVIMENTO TERREO (EIXO X)**

Escala 1:50

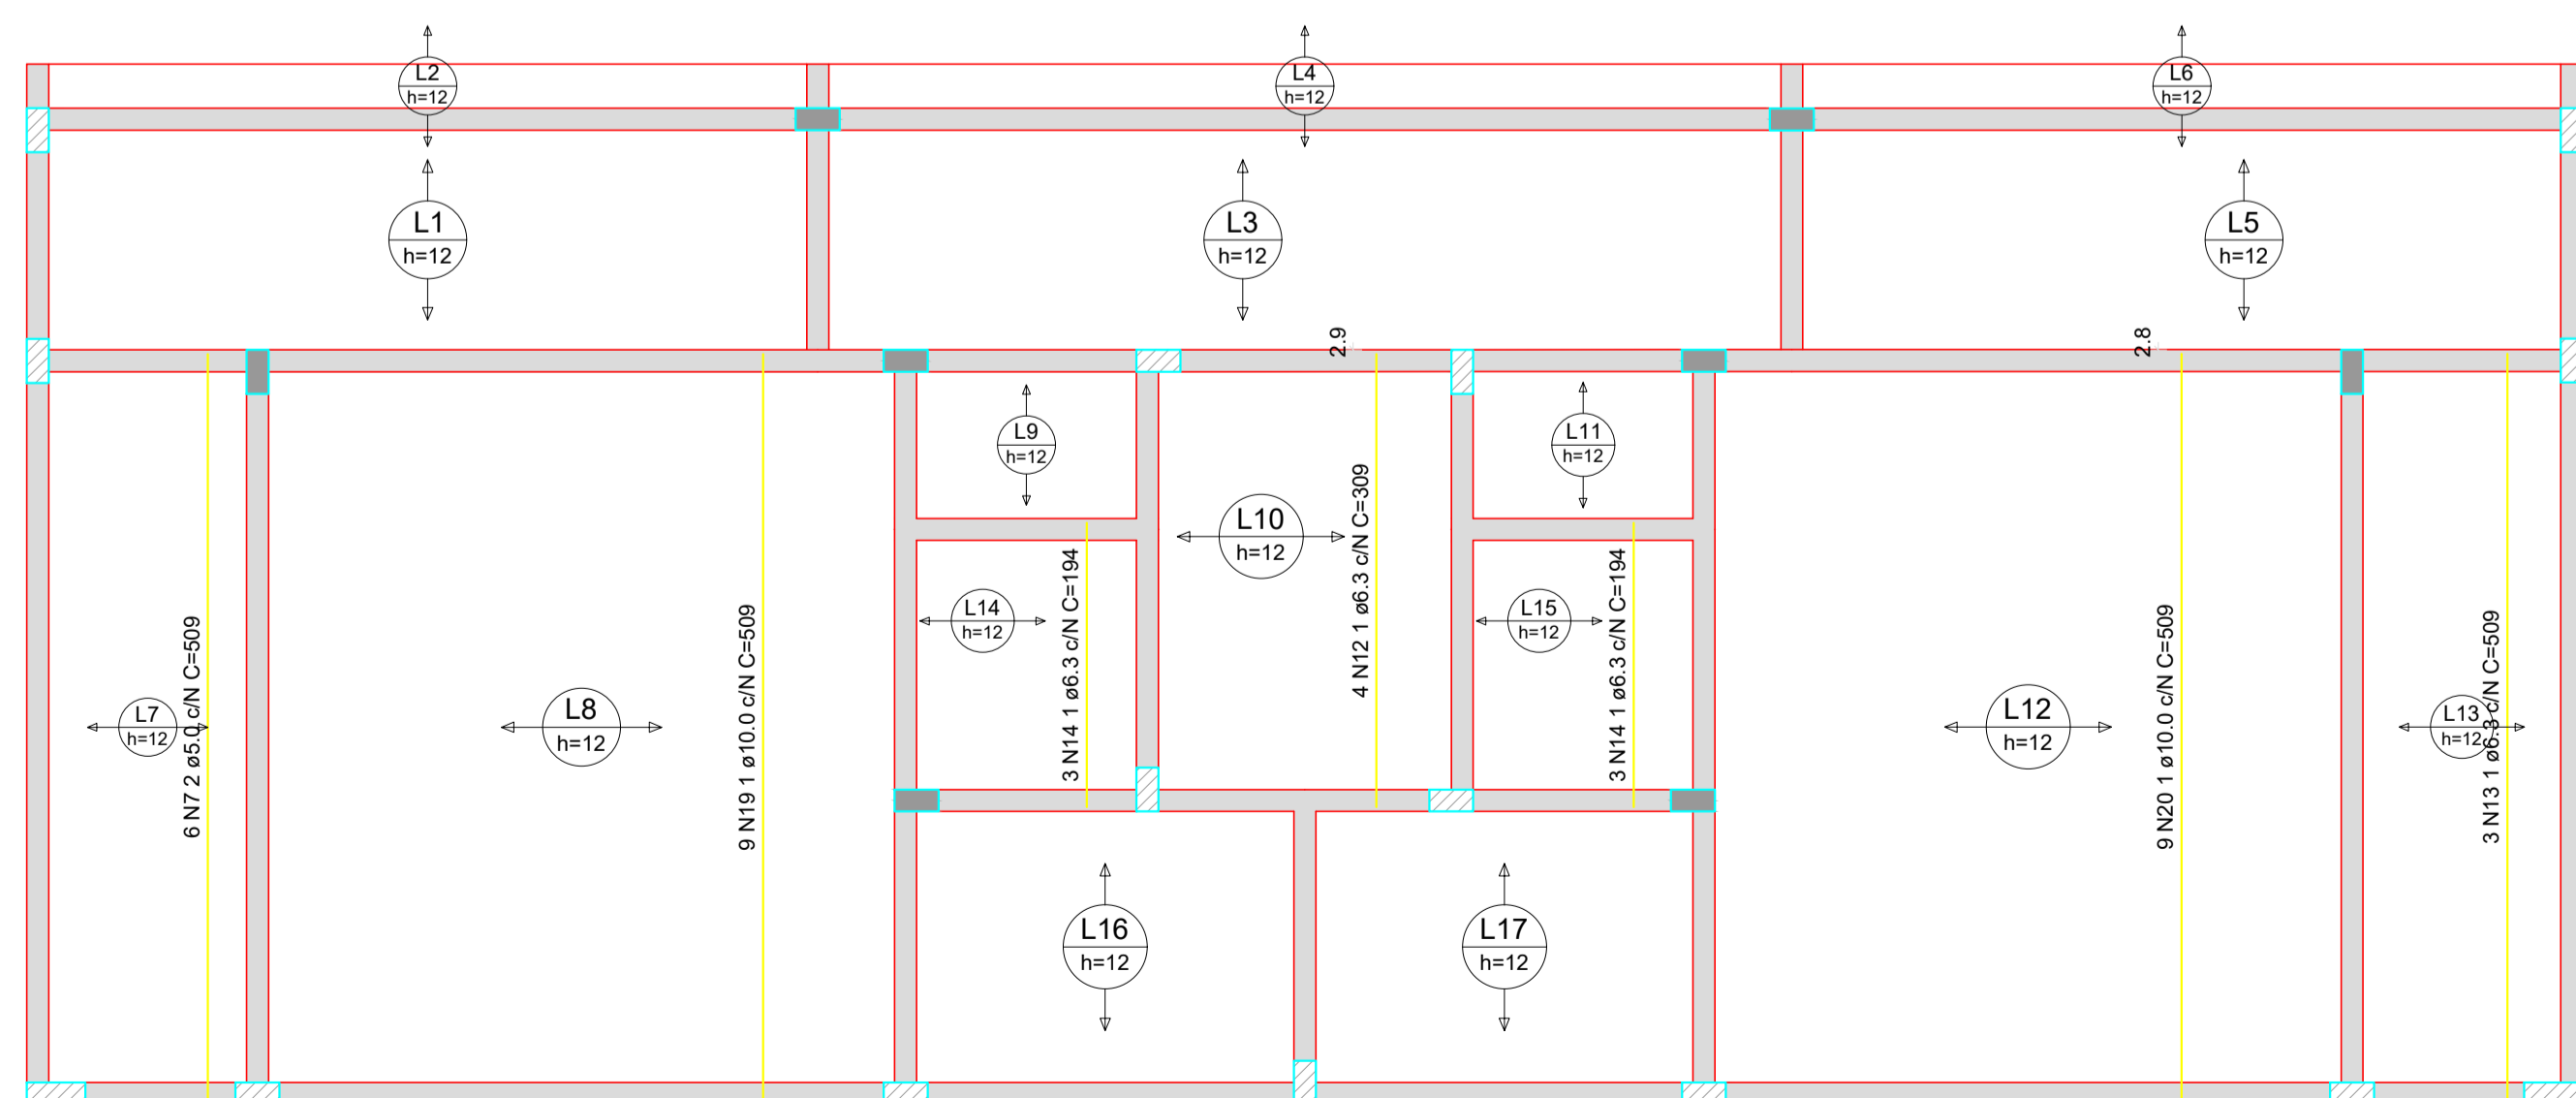


**ARMAÇÃO POSITIVA DAS LAJES DO PAVIMENTO TERREO (EIXO Y)**

Escala 1:50


Armaduras de distribuição

Armadura	Armadura de distribuição
N1	2 N2 ø5.0 c/20 C=175
N1	2 N3 ø5.0 c/20 C=147
N1	2 N4 ø5.0 c/20 C=196
N1	2 N5 ø5.0 c/20 C=245
N1	2 N2 ø5.0 c/20 C=175
N1	2 N3 ø5.0 c/20 C=147


**DETALHE DA ARMADURA SUPERIOR DE CONTINUIDADE DA LAJE E MONTAGEM DA ARMADURA DE DISTRIBUIÇÃO**

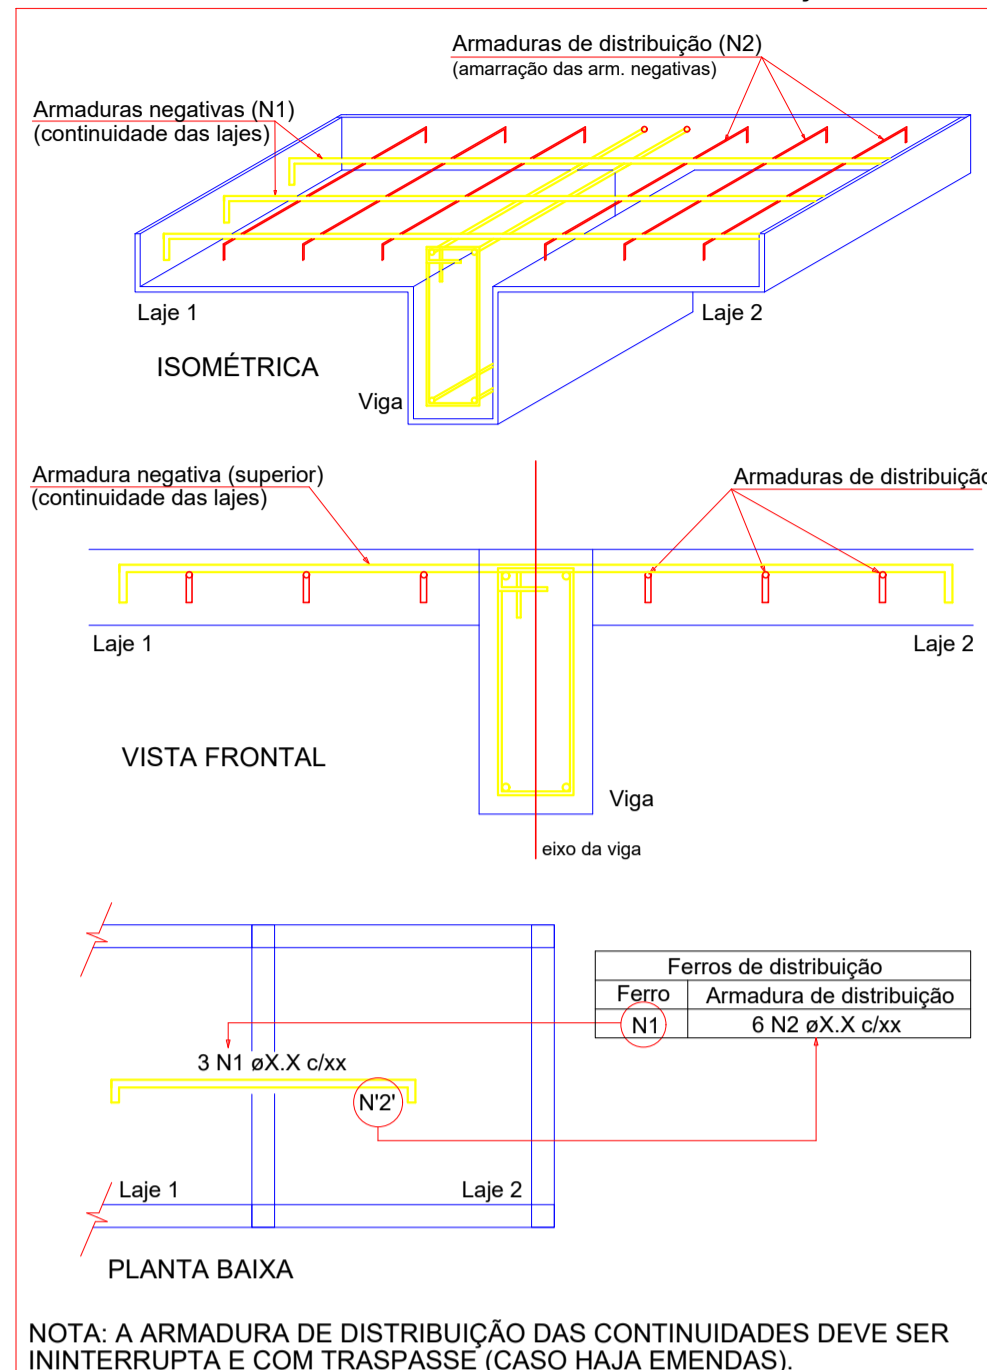

**DETALHE DA ARMADURA DE BORDO LIVRE DA LAJE**

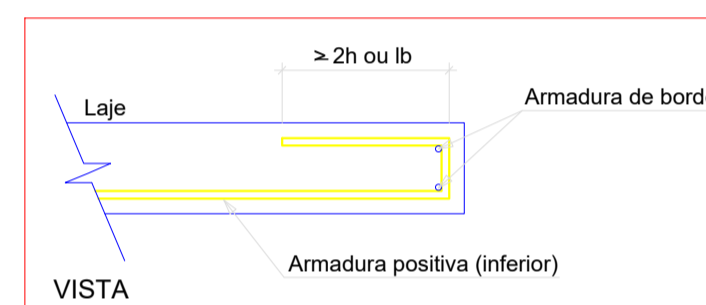

**DETALHE DA ARMADURA DE BORDO LIVRE DA LAJE**

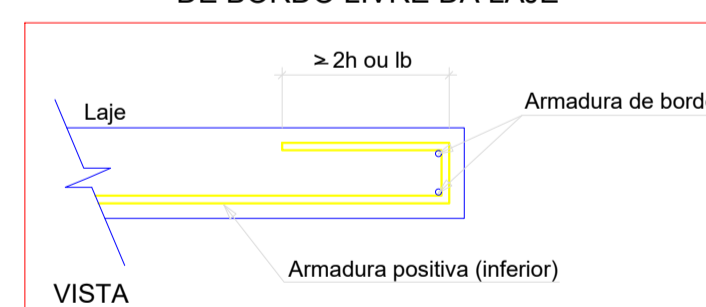

RELAÇÃO DO AÇO

AÇO	N	DIAM (mm)	QUANT	C. TOTAL (cm)	
				Positivos X	Positivos Y
CA60	1	5.0	89	40	3560
	2	5.0	4	175	700
	3	5.0	4	147	588
	4	5.0	2	196	382
	5	5.0	2	245	490
	6	5.0	2	174	348
	7	5.0	6	509	3054
	8	6.3	6	542	3252
	9	6.3	3	674	2022
	10	6.3	2	174	348
CA50	11	6.3	8	392	2286
	12	6.3	4	309	1236
	13	6.3	3	509	1527
	14	6.3	6	194	1164
	15	8.0	2	674	1348
	16	8.0	2	675	1350
	17	10.0	2	542	1084
	18	10.0	4	543	2172
	19	10.0	9	509	4581
	20	10.0	9	509	4581

RESUMO DO AÇO

AÇO	DIAM (mm)	C. TOTAL (m)	PESO + 10% (kg)
CA50	6.3	116	31.9
CA50	8.0	27	11.2
CA60	10.0	124.2	84.2
CA60	5.0	91.3	15.5

PESO TOTAL (kg)  
 CA50 127.7  
 CA60 15.5

Volume de concreto (C-25) = 6.33 m³  
 Área de forma = 0.00 m²

**PROJETO ESTRUTURAL**

ENDEREÇO: Rua 05 com a rua 15, Q-75, Distrito de Itaguaçu - Sao Simao-GO

PROPRIETÁRIO: Município de São Simão Goiás CNPJ 02.056.778/0001-48

AUTOR DO PROJ.: ENG. CIVIL LORENA FATIMA SILVA CREA: 25.178/D-GO

**CONSTRUÇÃO DE VESTIÁRIO**



CONTEÚDO:

**Terreo**

ESCALA	DATA
INDICADA	ABR/2024
FOLHA	PRANCHA:
A-1	6/12
REVISÃO	
00	