
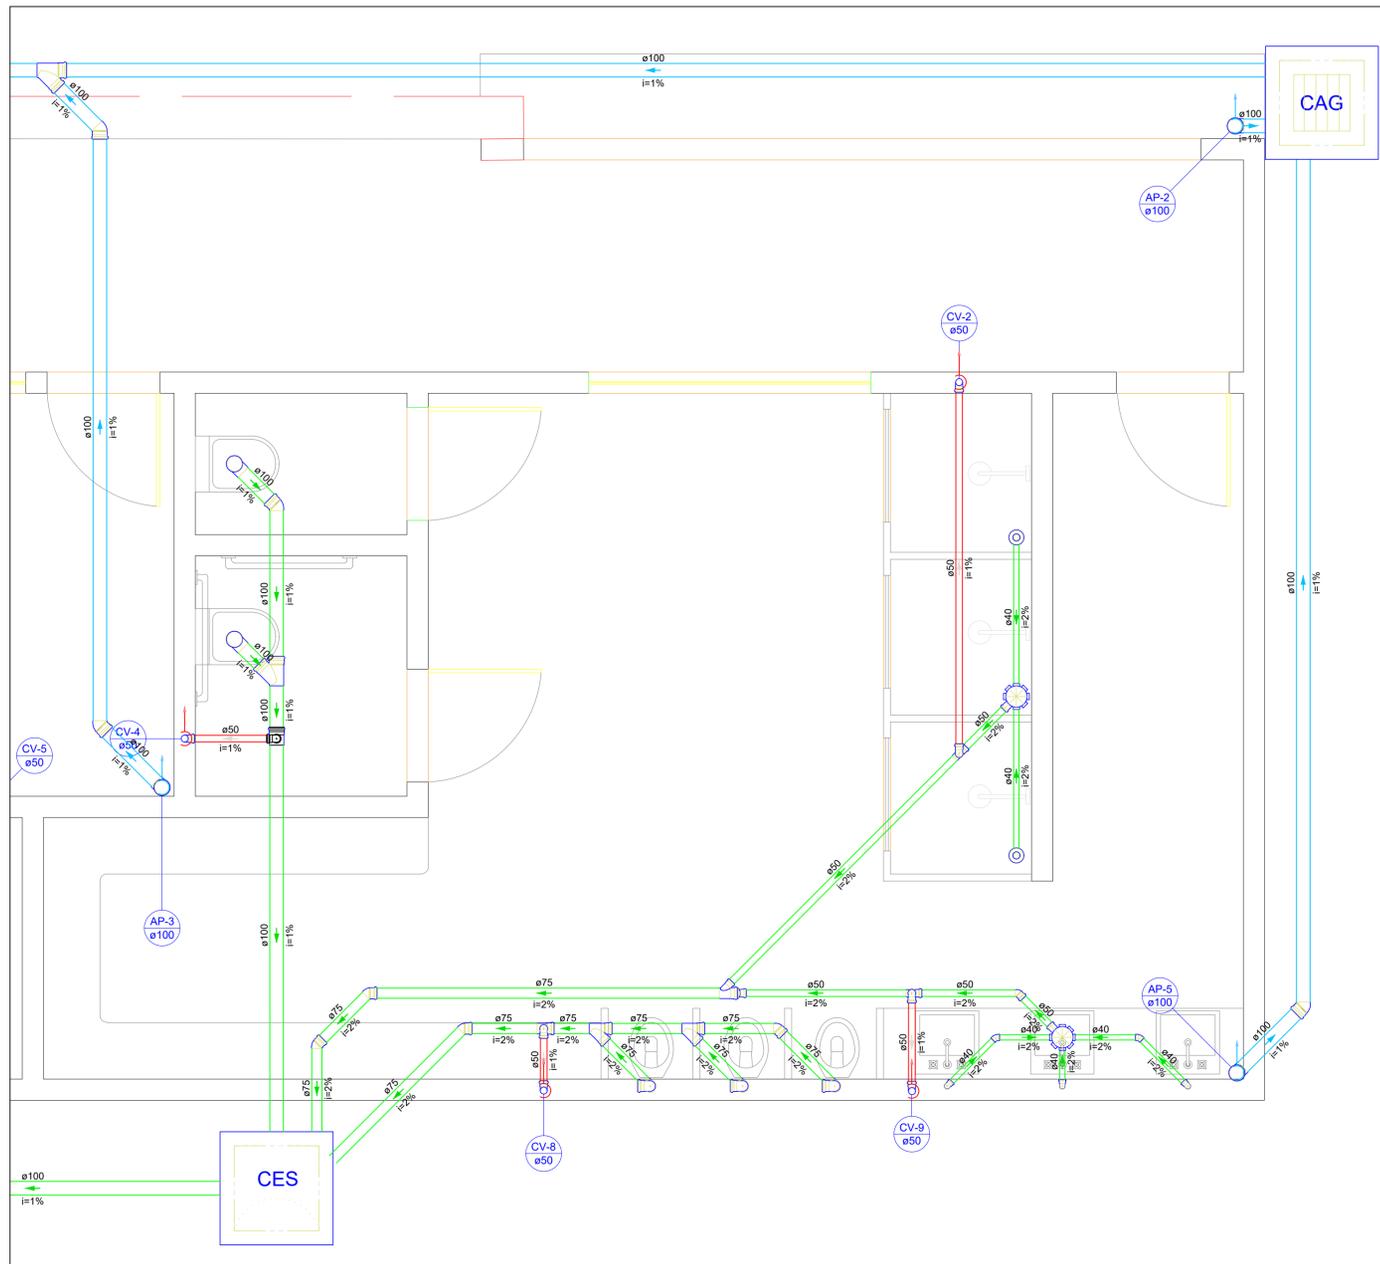


SAN-1

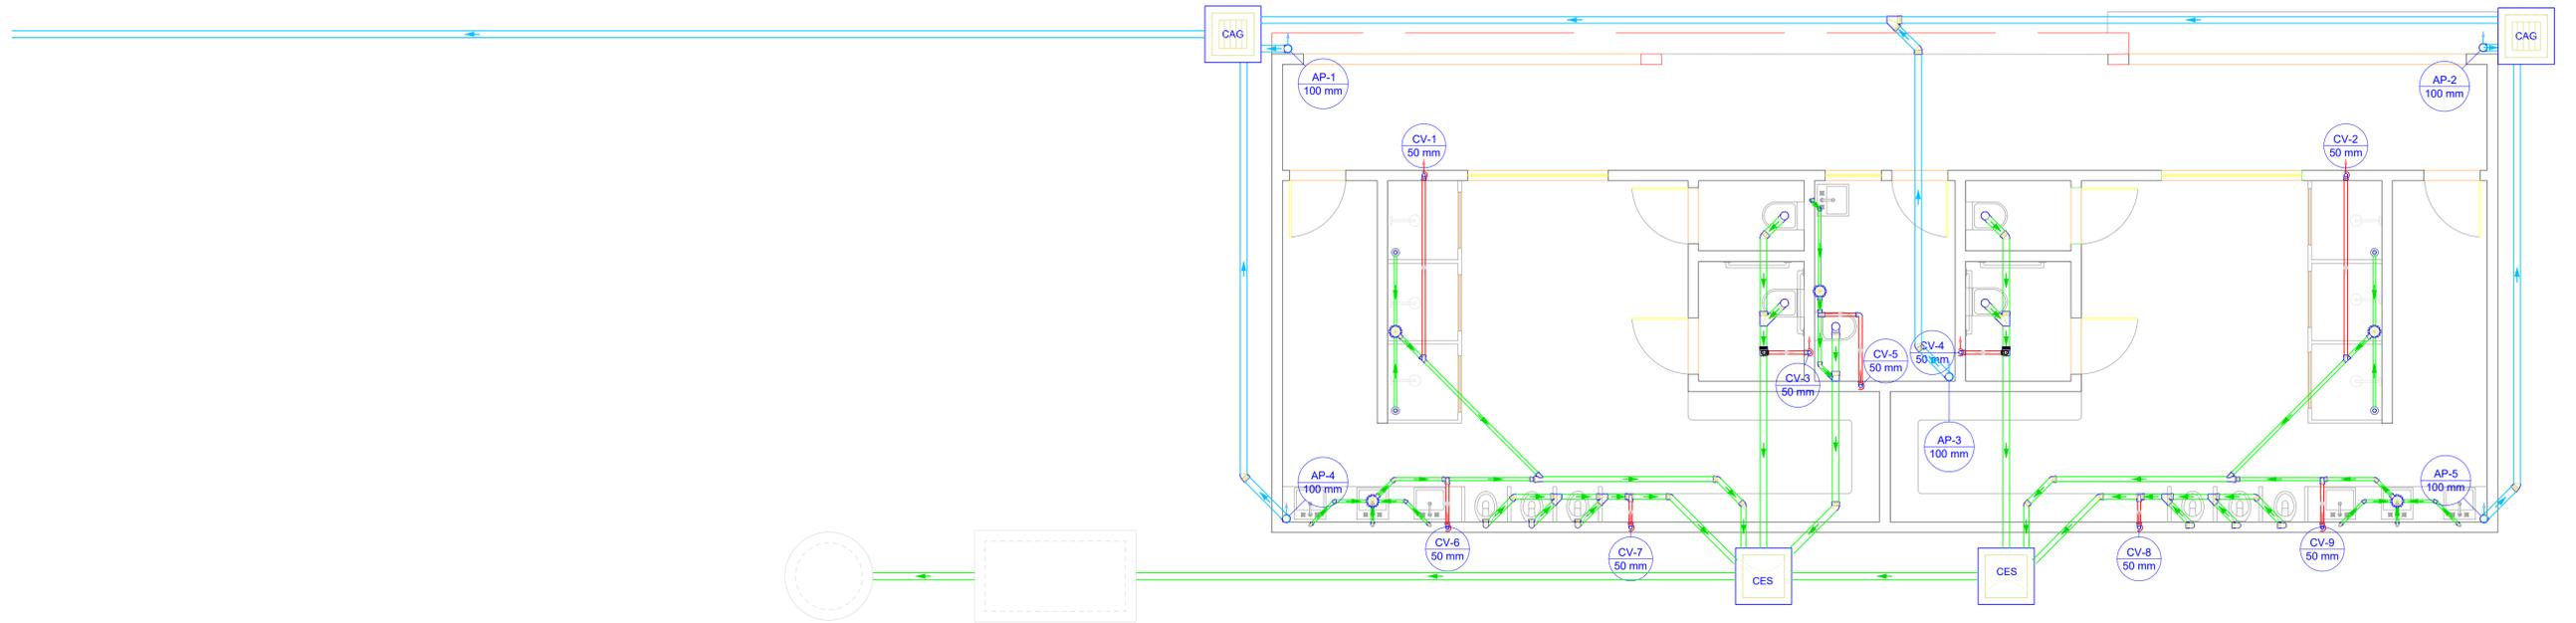

Legenda de condutos - Terreo	
	Esgoto
	Pluvial
	Ventilação

Legenda - Terreo	
	Caixa Sifonada
	Caixa de area pluvial c/ grelha
	Caixas Inspeção Esgoto Sifonada
	Chuveiro Residencial
	Joelho 45
	Joelho 90
	Joelho 90- coluna
	Joelho 90- coluna sobe
	Junção simples
	Junção simples c/ redução
	Lavatório Residencial com sifão
	Micrório de Válvula de Descarga- DN 75mm
	Ramais de Ventilação
	Vaso Sanitário c/ curva 90°

# PROJETO HIDROSSANITARIO

ENDEREÇO: Rua 05 com a rua 15, Q-75, Distrito de Itaguaçu - Sao Simao-GO

PROPRIETÁRIO: Município de São Simão Goiás CNPJ 02.056.778/0001-48

AUTOR DO PROJ.: ENG. CIVIL LORENA FATIMA SILVA CREA: 25.178/D-GO

# CONSTRUÇÃO DE VESTIÁRIO



CONTEÚDO:  
**Esgoto / Pluvial**

ESCALA	DATA
INDICADA	ABR/2024
FOLHA	PRANCHA:
A-1	5/7
REVISÃO	
00	