




LEGENDA	
 BANHEIROS QUÍMICOS	 TENDA (4X4 m)
	 TENDA (10X10 m)



Data: 21/03/2017

Folha de N° 01/02

Escala: S/ ESCALA


Projeto: BARRACAS ALVENARIA

Descrição: FESTIVAL GASTRONÔMICO 2017 - LAYOUT

Local: Avenida Contorno do Lago s/n - São Simão/GO

Secretário Municipal de Infraestrutura:
José Angelo Goulart
Eng. Civil, CREA: 64.631/D SP GO

Desenho/Levantamento:
Jéssica Drigo Gonzaga
Eng. Civil, CREA: 1013482220D-GO

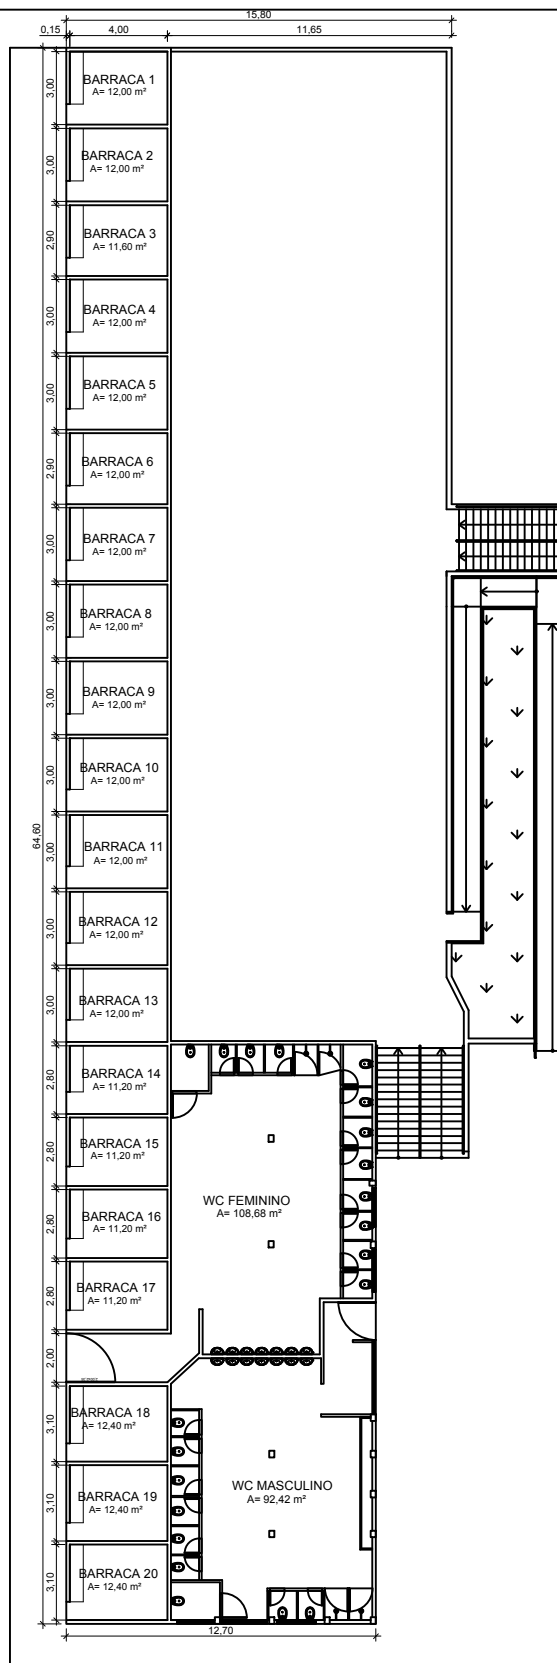

Data: 21/03/2017

Folha de N° 02/02

Escala: S/ ESCALA

Projeto: BARRACAS ALVENARIA

Descrição: FESTIVAL GASTRONÔMICO 2017 - PLANTA BAIXA

Local: Avenida Contorno do Lago s/n - São Simão/GO

Secretário Municipal de Infraestrutura:
José Angelo Goulart
Eng. Civil, CREA: 64.631/D SP GO

Desenho/Levantamento:
Jéssica Drigo Gonzaga
Eng. Civil, CREA: 1013482220D-GO