



EIXO 1 e 14  
ESCALA 1:50

Lista de Material - EIXO 1 e 14									
LINHA	ITEM	QTD	PERFIL	DIMENSÕES	COMPRIMENTO	PESO UNITÁRIO	PESO TOTAL	ÁREA PINTURA	OBSERVAÇÕES
				EIXO 1 e 14					
1	2		Tubo	75 x 2,25	1625	344,93	568,96	40,32	
2	a	12	Tubo	75 x 2,25	19,62	6,57	78,79	4,61	
3	b	4	Tubo	75 x 2,25	4859	19,62	78,46	4,58	
4	c	4	Tubo	75 x 2,25	4349	17,53	75,92	4,10	
5	d	8	Tubo	75 x 2,25	2737	11,05	33,11	2,12	
6	e	16	Tubo	75 x 2,25	4437	17,91	286,61	18,75	
7	f	4	Tubo	75 x 2,25	2243	9,16	36,21	2,12	
8	g	4	Tubo	75 x 2,25	3159	12,79	40,57	2,99	
PESO TOTAL							889,90 kgf		
ÁREA PINTURA								40,32 m <sup>2</sup>	

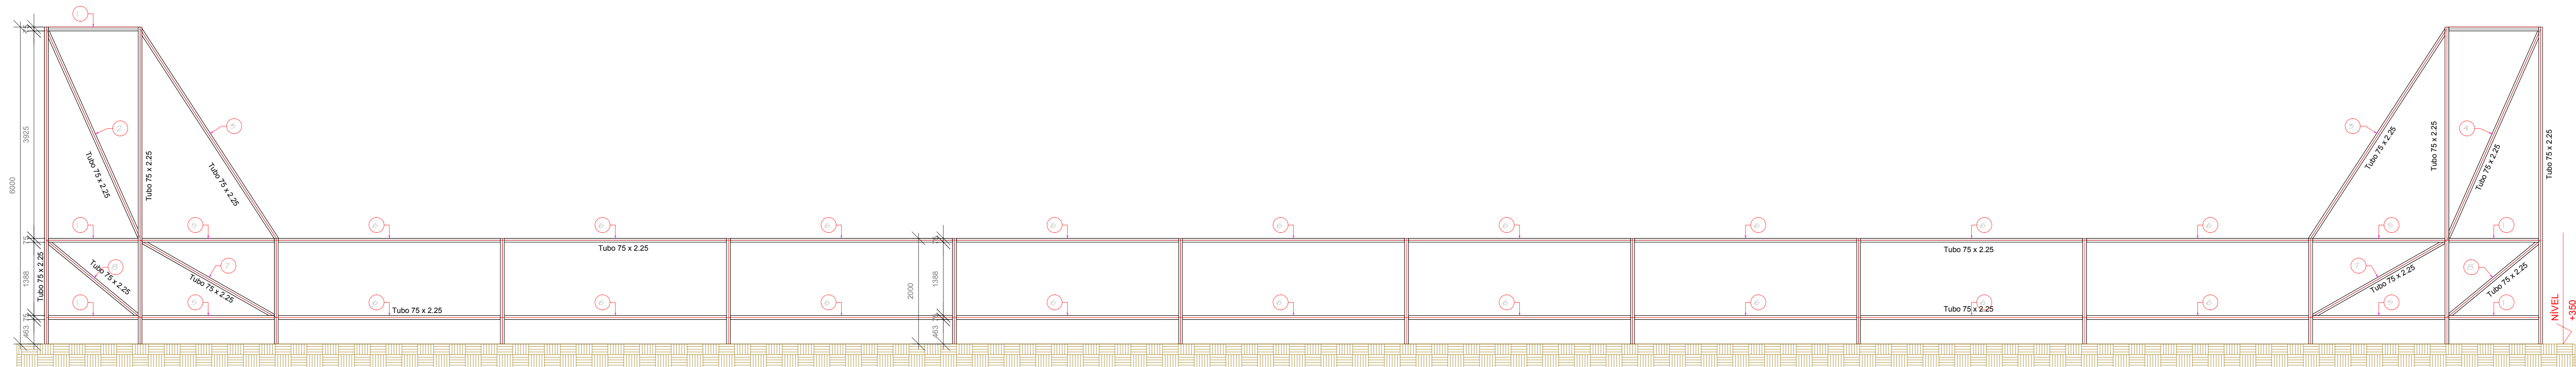

EIXO A  
ESCALA 1:50

Lista de Material - EIXO A									
LINHA	ITEM	QTD	PERFIL	DIMENSÕES	COMPRIMENTO	PESO UNITÁRIO	PESO TOTAL	ÁREA PINTURA	OBSERVAÇÕES
				EIXO A					
1	1		Tubo	75 x 2,25	1775	354,52	629,47	45,10	
2	1	5	Tubo	75 x 2,25	17,53	5,82	72,65	4,10	
3	2	1	Tubo	75 x 2,25	4342	17,53	76,11	4,10	
4	3	2	Tubo	75 x 2,25	4728	19,09	90,16	5,23	
5	4	1	Tubo	75 x 2,25	4376	17,67	77,17	4,63	
6	5	4	Tubo	75 x 2,25	2580	10,42	41,66	2,44	
7	6	16	Tubo	75 x 2,25	4260	17,28	735,36	48,17	
8	7	2	Tubo	75 x 2,25	2066	11,97	24,54	1,40	
9	8	2	Tubo	75 x 2,25	2300	9,28	21,34	1,09	
PESO TOTAL							504,52 kgf		
ÁREA PINTURA								29,47 m <sup>2</sup>	

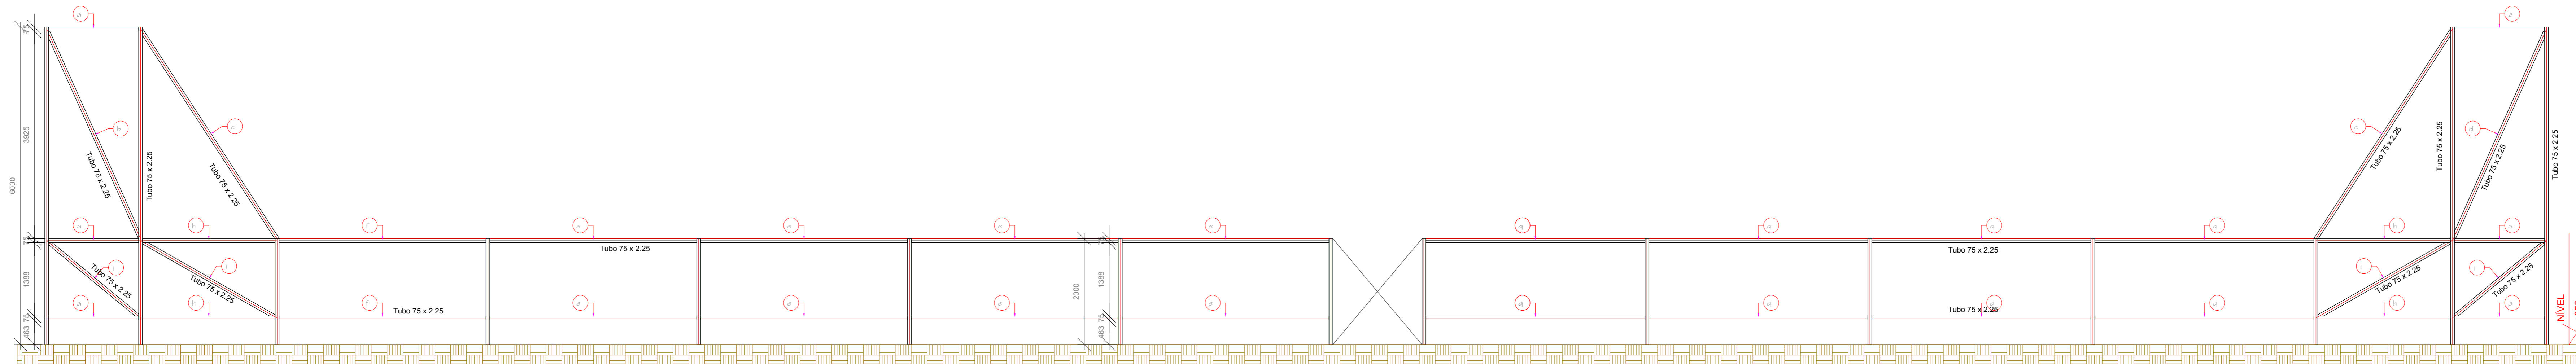

EIXO I  
ESCALA 1:50

Lista de Material - EIXO I									
LINHA	ITEM	QTD	PERFIL	DIMENSÕES	COMPRIMENTO	PESO UNITÁRIO	PESO TOTAL	ÁREA PINTURA	OBSERVAÇÕES
				EIXO I					
1	1		Tubo	75 x 2,25	1775	354,52	629,47	45,10	
2	a	6	Tubo	75 x 2,25	17,53	5,82	72,65	4,10	
3	b	1	Tubo	75 x 2,25	4342	17,53	76,11	4,10	
4	c	2	Tubo	75 x 2,25	4728	19,09	90,16	5,23	
5	d	1	Tubo	75 x 2,25	4376	17,67	77,17	4,63	
6	e	8	Tubo	75 x 2,25	3907	15,77	126,16	7,37	
7	f	2	Tubo	75 x 2,25	2044	15,60	31,84	1,88	
8	g	10	Tubo	75 x 2,25	4138	16,70	69,04	4,76	
9	h	4	Tubo	75 x 2,25	2580	10,42	41,66	2,44	
10	i	2	Tubo	75 x 2,25	2066	11,97	24,54	1,40	
11	j	2	Tubo	75 x 2,25	2300	9,28	21,34	1,09	
PESO TOTAL							525,57 kgf		
ÁREA PINTURA								30,72 m <sup>2</sup>	

Lista de Material - RESUMO DO PROJETO									
LINHA	ITEM	QTD	PERFIL	DIMENSÕES	COMPRIMENTO	PESO UNITÁRIO	PESO TOTAL	ÁREA PINTURA	OBSERVAÇÕES
1	a	1	Tubo	75 x 2,25	744034	3003,59	3003,59	175,65	
PESO TOTAL							3003,59 kgf		
ÁREA PINTURA								175,65 m <sup>2</sup>	



**CONSURSAN**  
Construções, Urbanismo e Saneamento LTDA  
consursan@hotmail.com  
Fone: (62) 3645-3100

---

## ESTRUT. METÁLICA

CLIENTE: PREFEITURA MUNICIPAL DE SÃO SIMÃO - GO

OBRA: CONSTRUÇÃO DE CAMPO DE FUTEBOL SOCIETY - SICONV.: 090322/2017

ENDEREÇO: Esquina Avenida Brasil e Rua 54  
SÃO SIMÃO - GO

REFERENTE: DETALHAMENTO METÁLICO DOS EIXOS  
LISTA DE MATERIAIS

ÁREAS: ÁREA DO CAMPO DE GRAMA SINTÉTICA: 1.291,29 m<sup>2</sup>

A.R.T. \_\_\_\_\_ Prancha N°

2/2

DES: LEONARDO AUGUSTO MARTINS GALVÃO      PREFEITURA MUNICIPAL DE SÃO SIMÃO - GO  
 PROJETO: LEONARDO      DATA: 05/08/2017