


TRECHO 10 DE 17

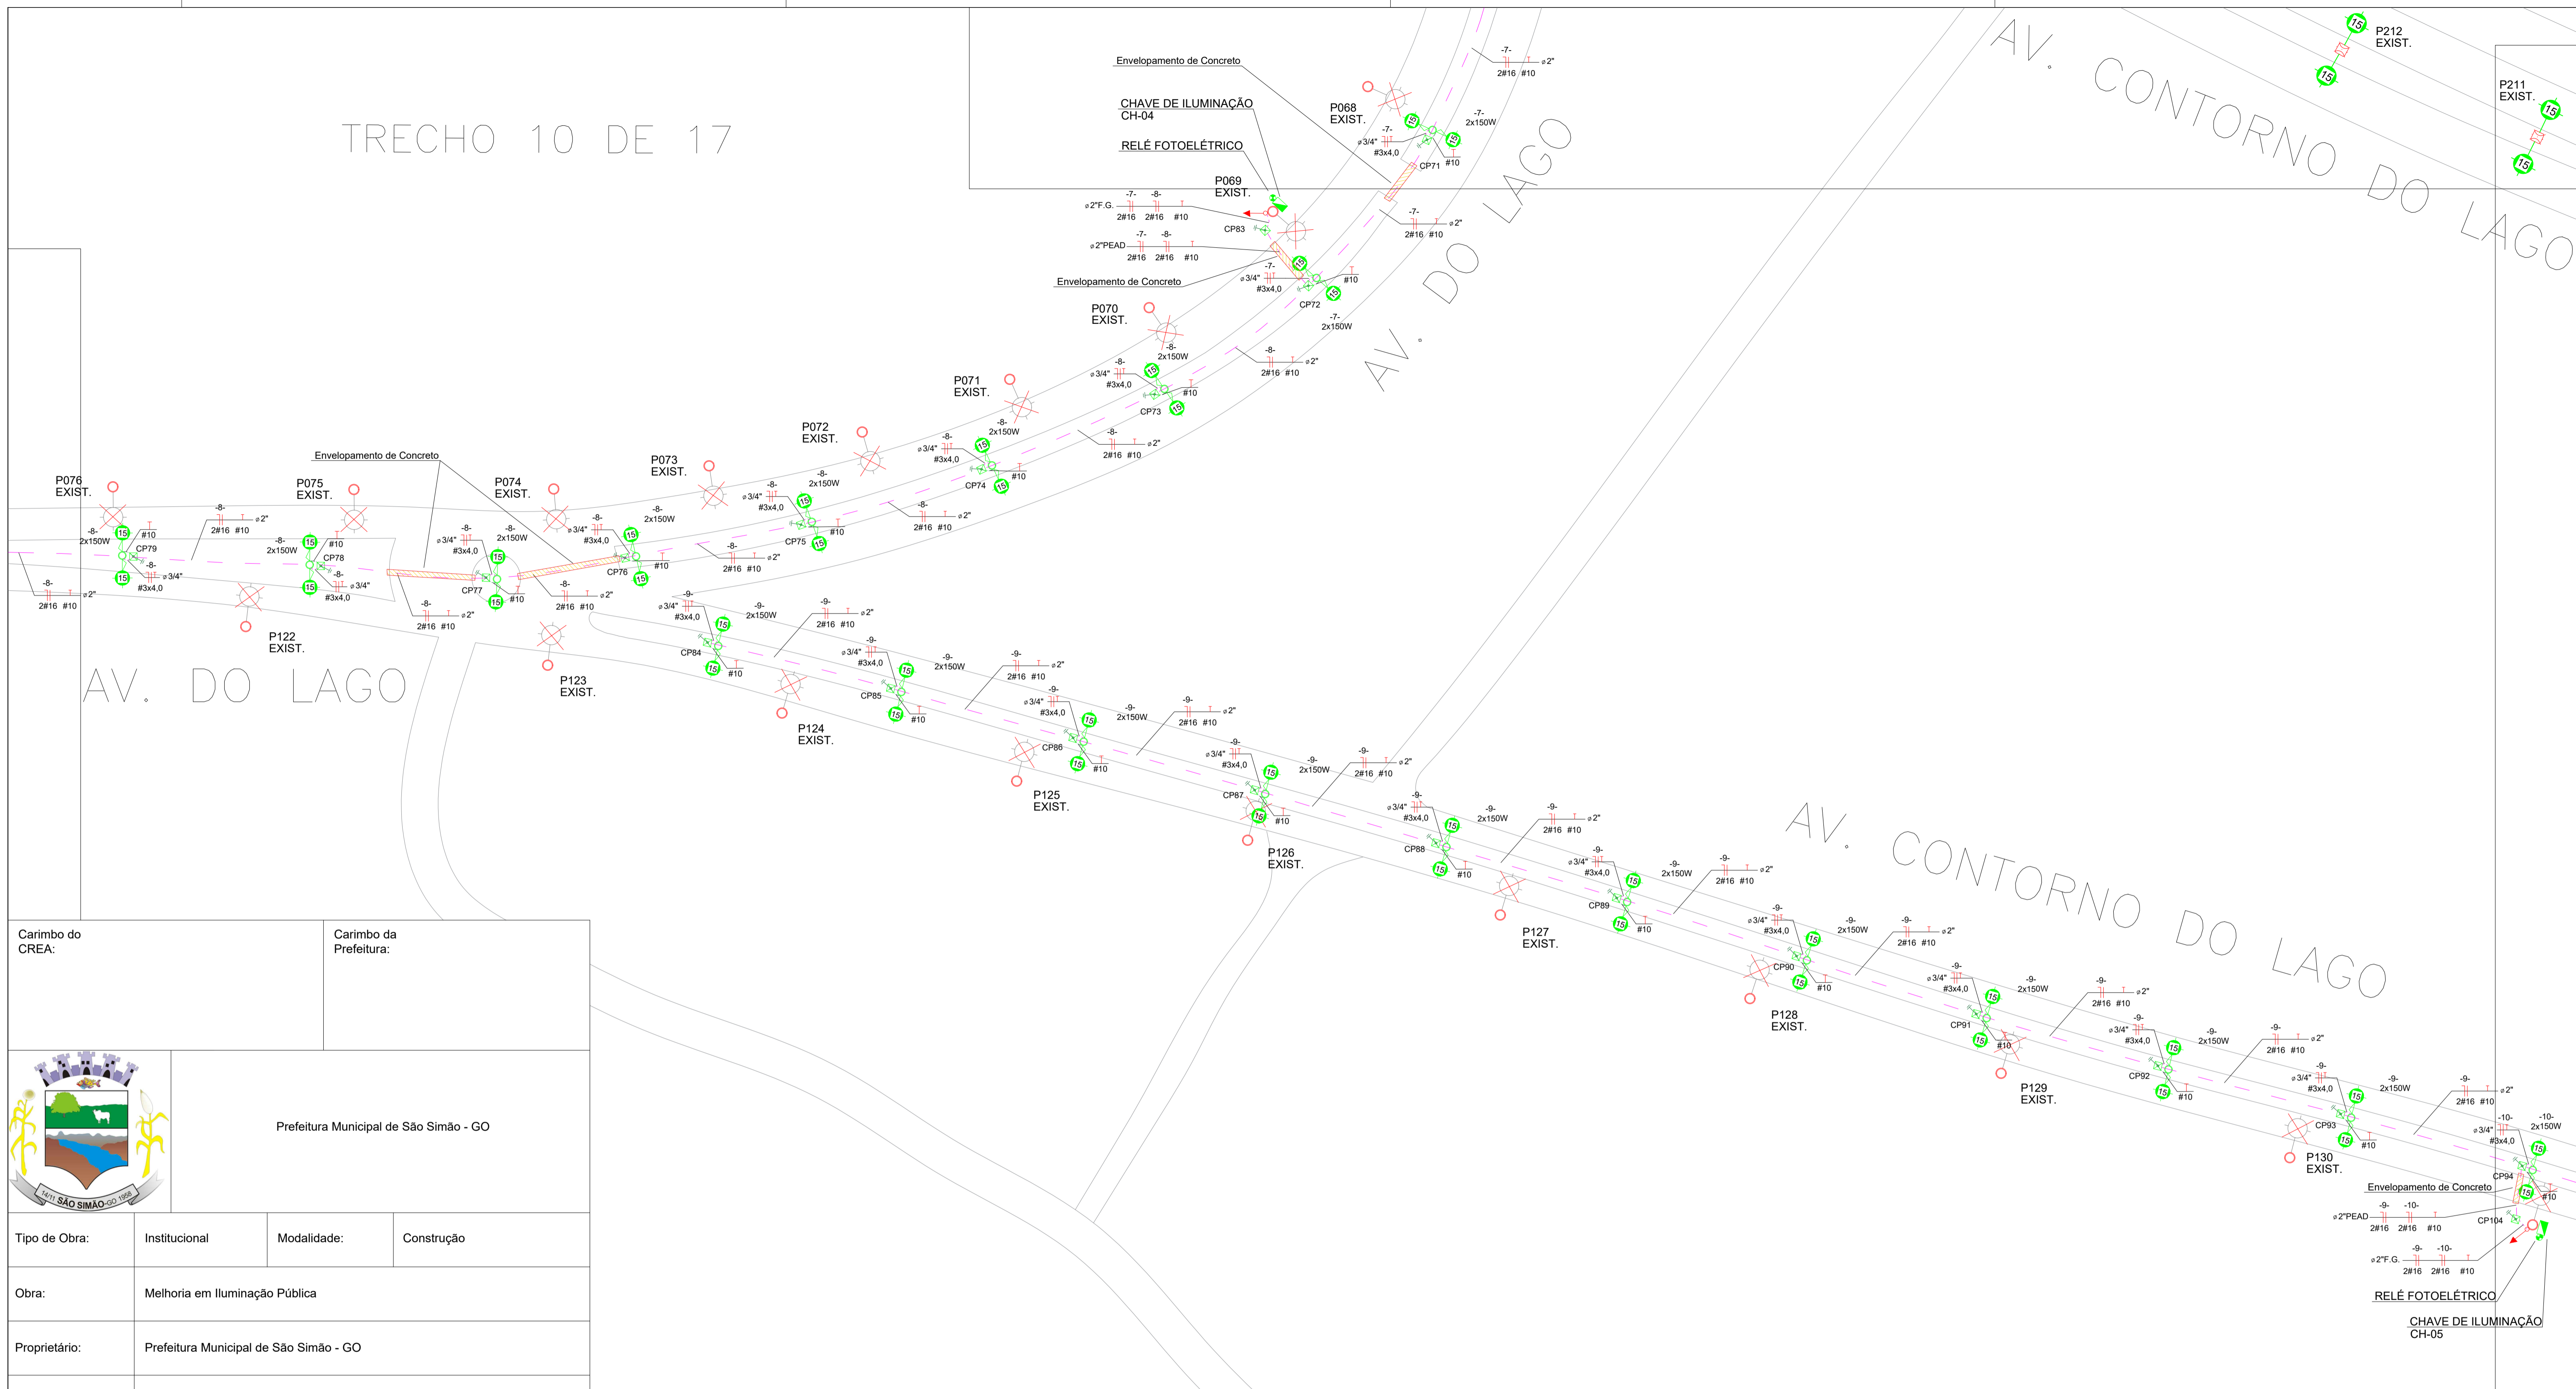

Carimbo do CREA:		Carimbo da Prefeitura:	
 <p>Prefeitura Municipal de São Simão - GO</p>			
Tipo de Obra:	Institucional	Modalidade:	Construção
Obra:	Melhoria em Iluminação Pública		
Proprietário:	Prefeitura Municipal de São Simão - GO		
Endereço:	Av. Goiás / Av. Beira Lago / Av. Contorno do Lago / Av. do Lago / Av. Minas Gerais		
Autor do Projeto:	Marcus Paulo Silva Rocha Aguiar CREA 18676 / DF 		
Responsável Técnico da Obra:			FOLHA Nº 12 19
Projeto Elétrico			
Assunto:		A1	
Planta Baixa - Trecho 10 de 17			
Data: Março/2020	ART:		
Arquivo: go/sao_simao/eletrico/av_goias.rev0	Desenho:		