

LOCAÇÃO		
P1	U	2
P2	T	2
P3	S	9
P4	R	11
P5	Q	1
P6	Q	3
P7	P	7
P8	P	1
P9	O	1
P10	O	3
P11	N	8
P12	O	10
P13	O	11
P14	L	1
P15	K	9
P16	L	8
P17	M	9
P18	M	11
P19	J	1
P20	J	8
P21	I	9
P22	I	11
P23	F	9
P24	F	11
P25	D	1
P26	D	6
P27	E	8
P28	D	9
P29	B	9
P30	B	11
P31	D	11
P32	F	8
P33	G	7
P34	H	7
P35	A	8
P36	C	5
P37	A	6
P38	B	1



Projeto: **PROJETO ESTRUTURAL**
Fundação - Locação (estacas, blocos e pilares) Folha de N°: **01/04**

Descrição: **PROJETO DE CONSTRUÇÃO DO LABORATÓRIO MUNICIPAL DE SÃO SIMÃO-GO**

Local: AV. Brasil Brasil Qd 20 Lt 08- São Simão/GO


Proprietário: Município de São Simão Goiás CNPJ 02.056.778/0001-48

Áreas: VER QUADRO DE ÁREAS Escala: **INDICADA**
 Data: **24/08/2021**

Responsável Técnica: **Thalles Augusto N. Medeiros**
Eng. Civil, CREA: 1019455709/D-GO Proprietário: **Prefeitura Municipal de São Simão-GO**
ADM. 2021-2024

REVISÃO 1

Autenticações:

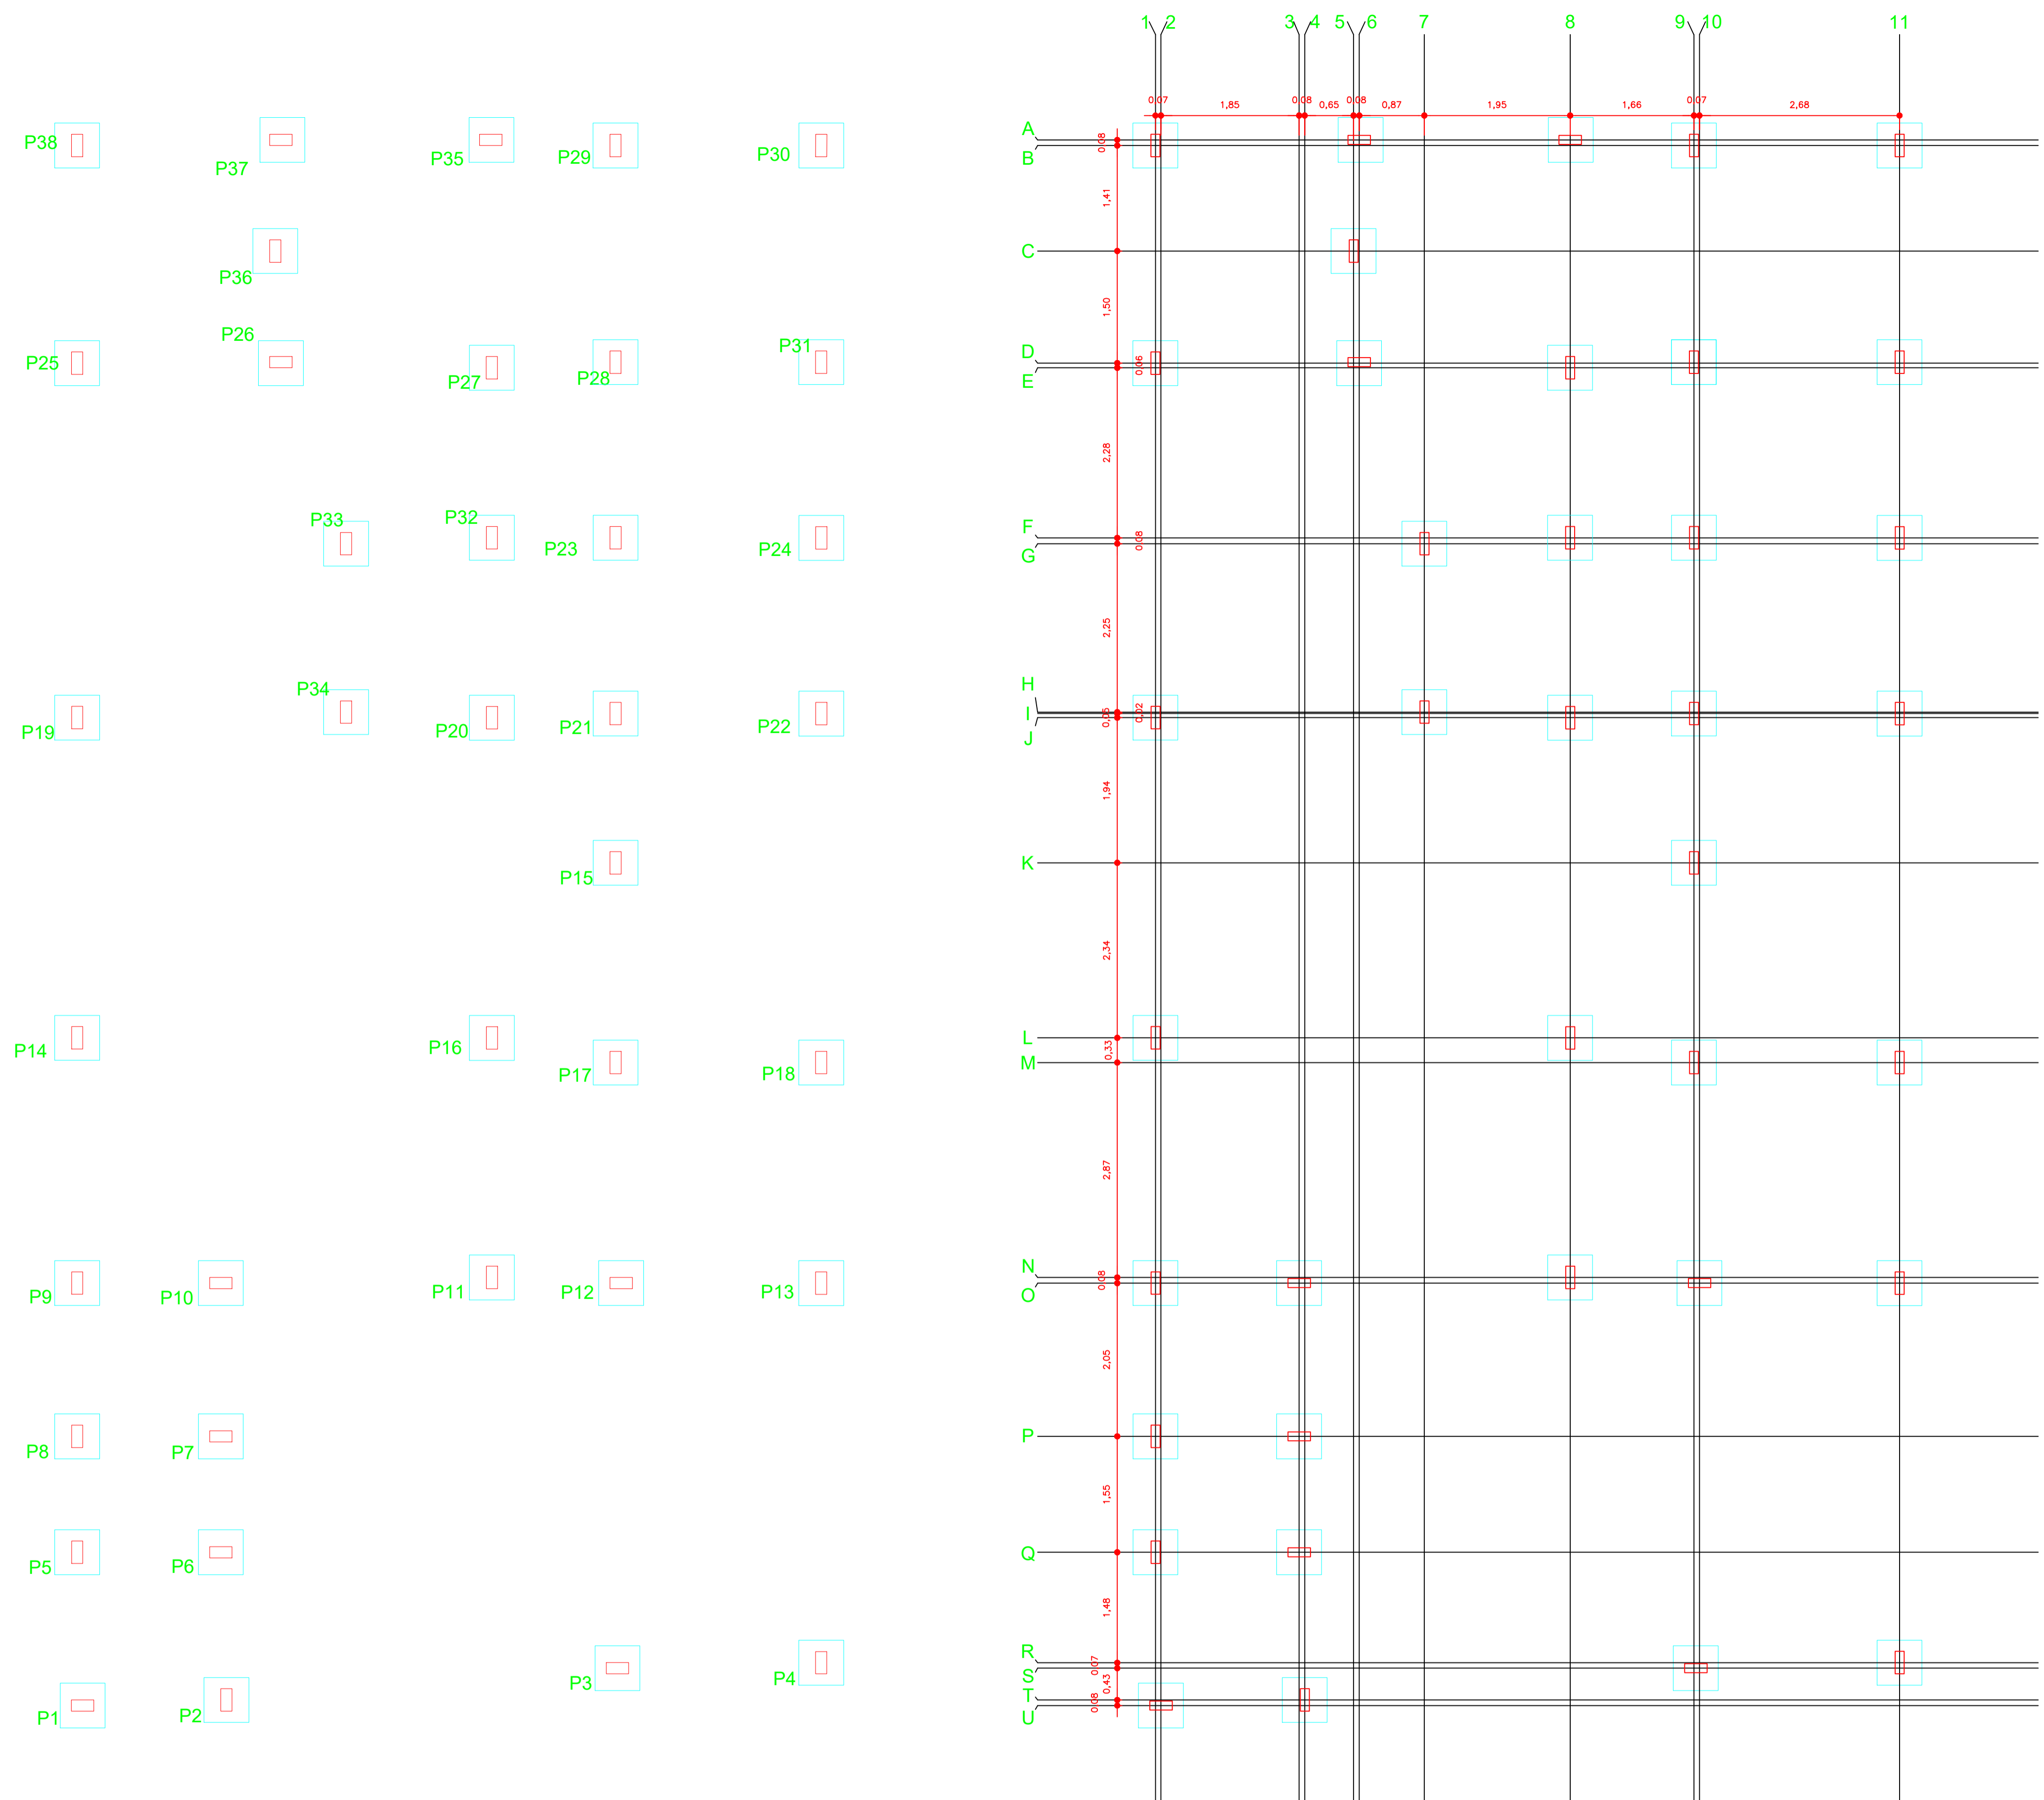

LOCAÇÃO PILARES
1:50

LOCAÇÃO EIXO PILARES
1:50